


GPD

RACK 19" 12U 570x500x600
POKÓJ NAUCZYCIELSKI pom. nr 15

Panel krosowy nr 1

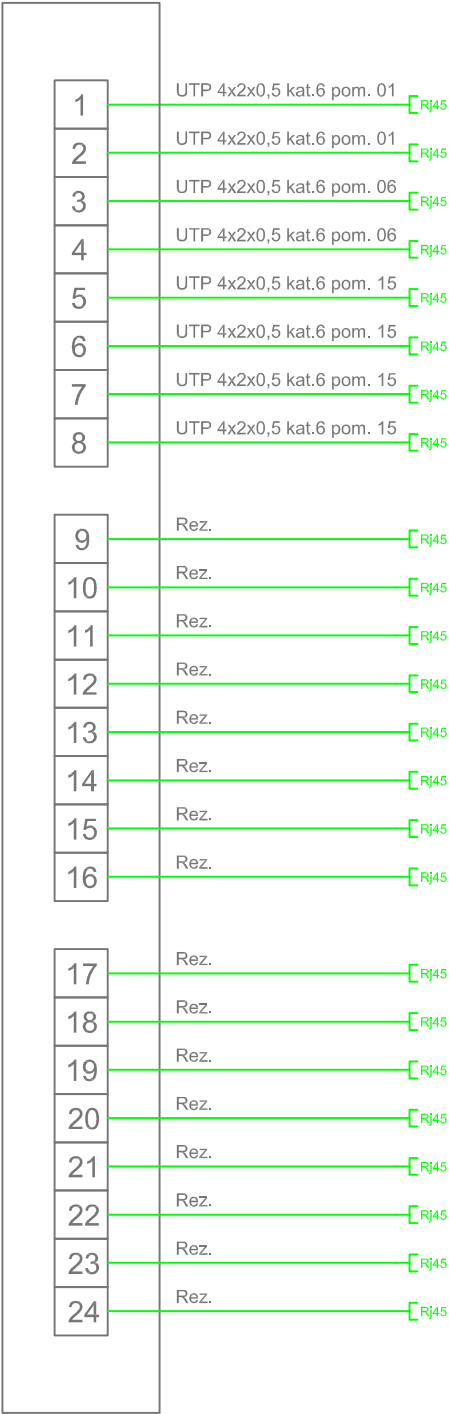

Obiekt	DYDAKTYCZNE CENTRUM GASTRONOMICZNE			
Adres obiektu	62-571 Żychlin, ul. Jodłowa 1			
Temat	Rozbudowa i przebudowa części budynku			
Nazwa rysunku	Schemat ideowy kabli sieciowych			
Projektował	mgr inż. Maciej Ławniczak	WKP/0249/POOE/15		
		Uprawnienia do projektowania w specjalności instalacyjnej w zakresie sieci, instalacji i urządzeń elektrycznych i elektroenergetycznych		
Sprawdził	mgr inż. Benon Przybylski	GPB.7342-55/98		
		Uprawnienia do projektowania w specjalności instalacyjnej w zakresie sieci, instalacji i urządzeń elektrycznych i elektroenergetycznych		
Faza : PB	Branża : Elektryczna	Skala : 1 : 100	Rys Nr : E-06	Data; 11/2018