


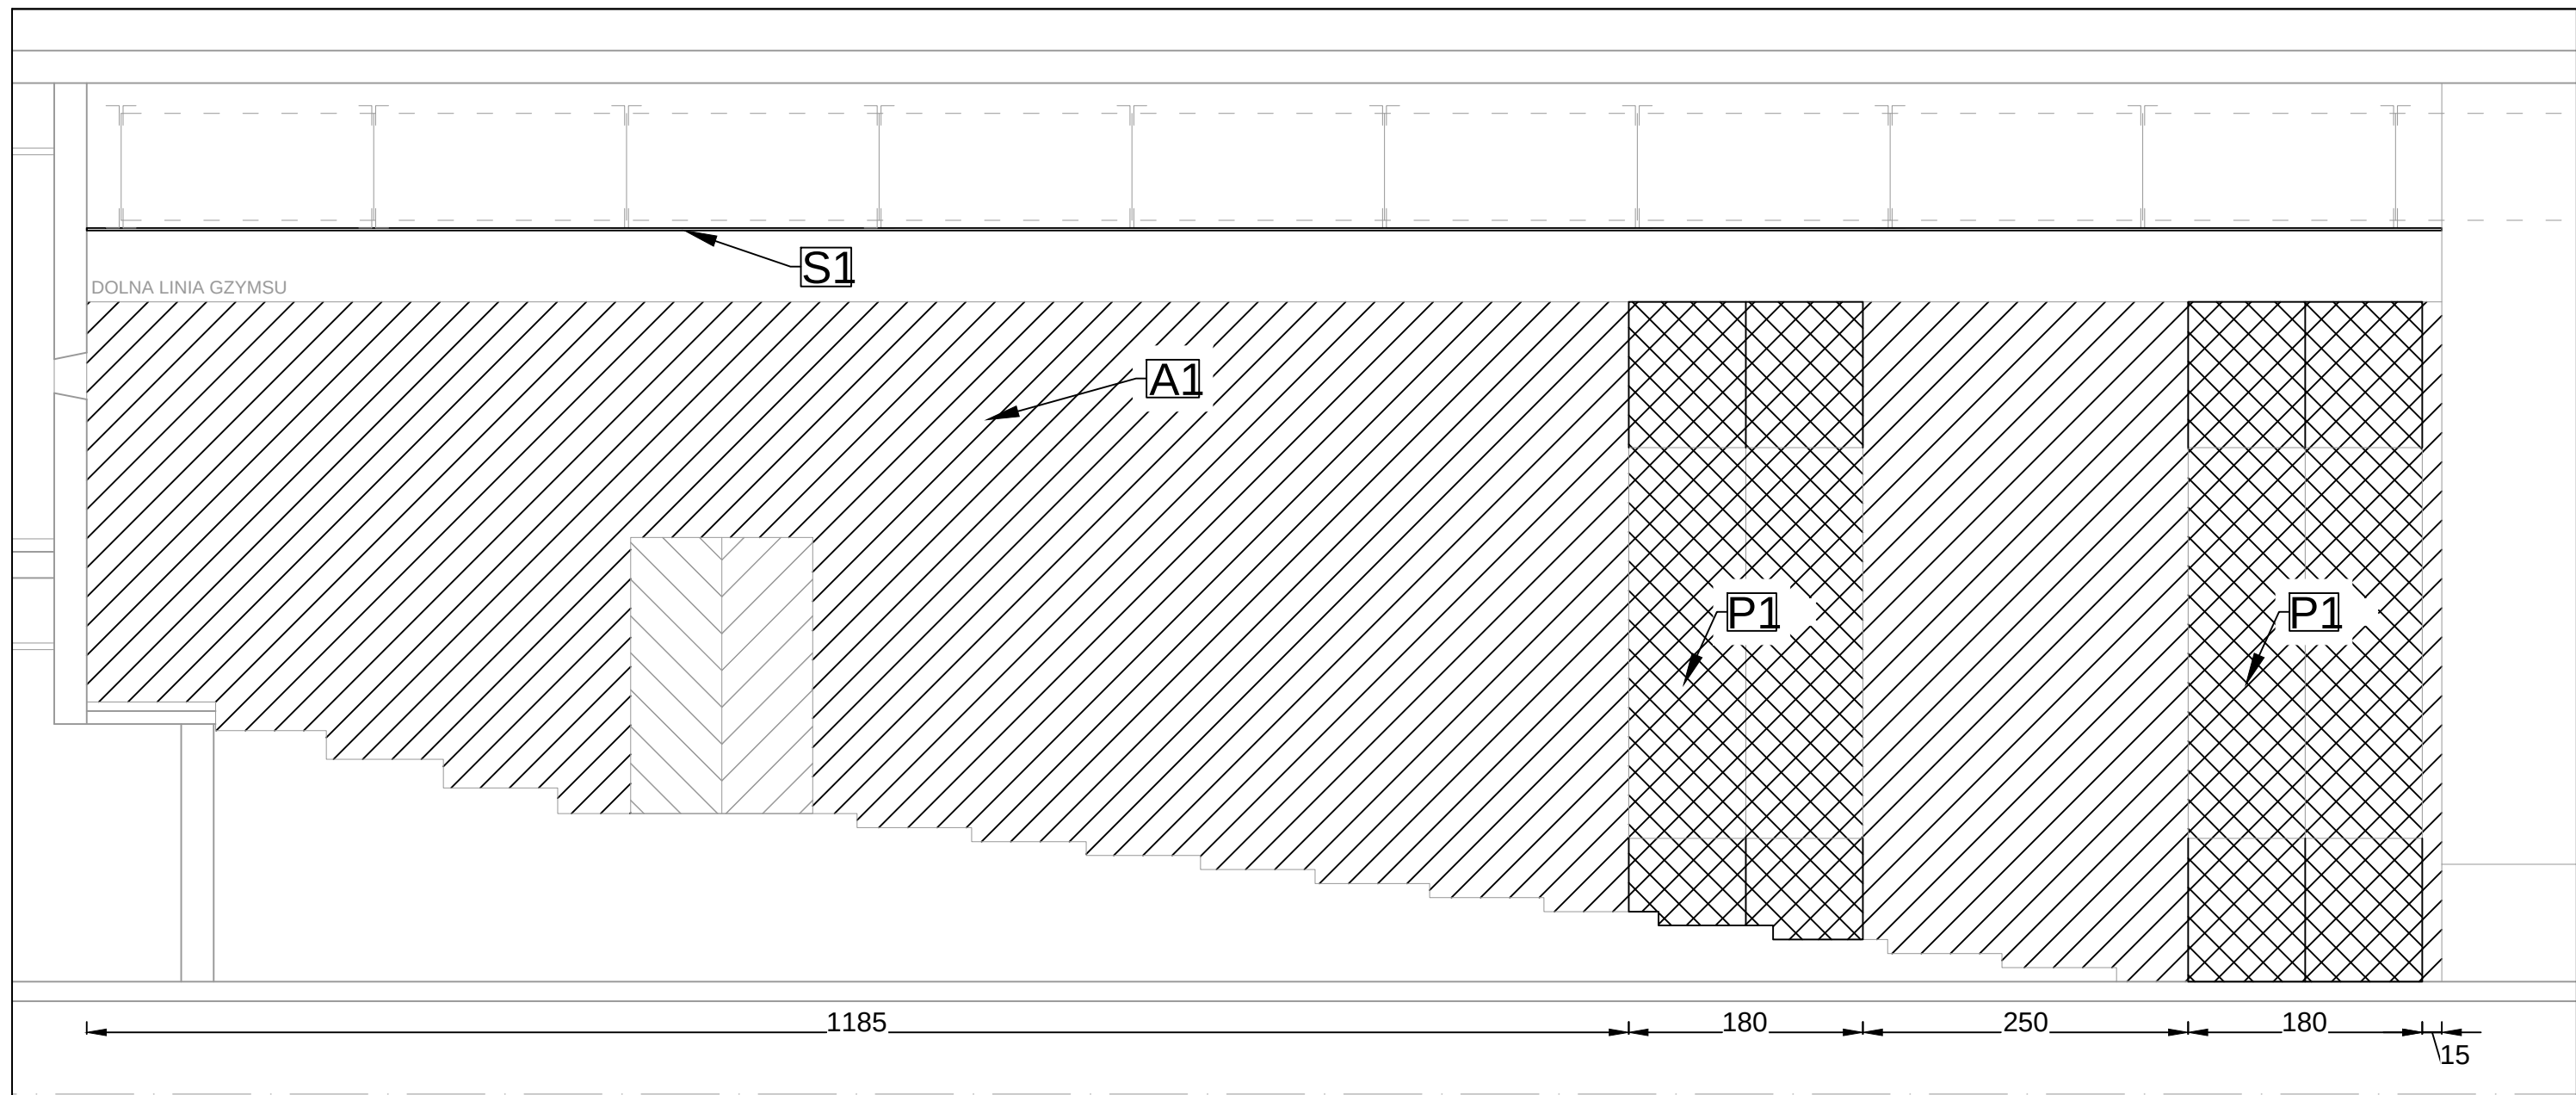

LEGENDA:

A1 - Ustrój akustyczny porowaty o wysokim współczynniku pochłaniania dźwięku w szerokim zakresie częstotliwości np. Wallton (lub równoważny). Wykonany z płyt z wełny mineralnej o gęstości 80 (± 10) kg/m³, grubości 100 mm na systemowej podkonstrukcji i osłonięte napinaną tkaniną typu TREVIRA CS o gramaturze minimum 350 g/m².

P1 - Panel akustyczny wykonany z fornirowanych płyt MDF o grubości 8 mm. Całkowita głębokość ustroju: 100 mm. Wnętrze wypełnione wełną mineralną o gęstości ≥ 30 kg/m³.

S1 - Sufit akustyczny podwieszany pochłaniający niskie częstotliwości typu Ecophon Sombra Gamma (lub równoważny). -czarne, 60x60

"Remont sali widowiskowo-kinowej w budynku CKiS w Kaliszu" Dokumentacja projektowa z zakresu akustyki.			
Inwestor Centrum Kultury i Sztuki w Kaliszu ul. Łazienna 6, 62-800 Kalisz			
Stadium PROJEKT WYKONAWCZY			
Rysunek PRZEKRÓJ SALI WIDOWISKOWEJ ROZMIESZCZENIE USTROJÓW AKUSTYCZNYCH			
Skala 1:50		Nr rys. AK03	
Data Maj 2016			
Opracowanie mgr Rafał Zaremba			
AKUSTYKA	Projektant	mgr inż. akustyk-elektronik Robert Lebioda	Podpis
			Podpis
Sound & Space Sp z o.o. 60-682 POZNAŃ Ul. W. BIEGAŃSKIEGO 61A Tel. /Fax.: (061) 825-65-27			