


# Rozdzielnia oświetlenia technologicznego ROT

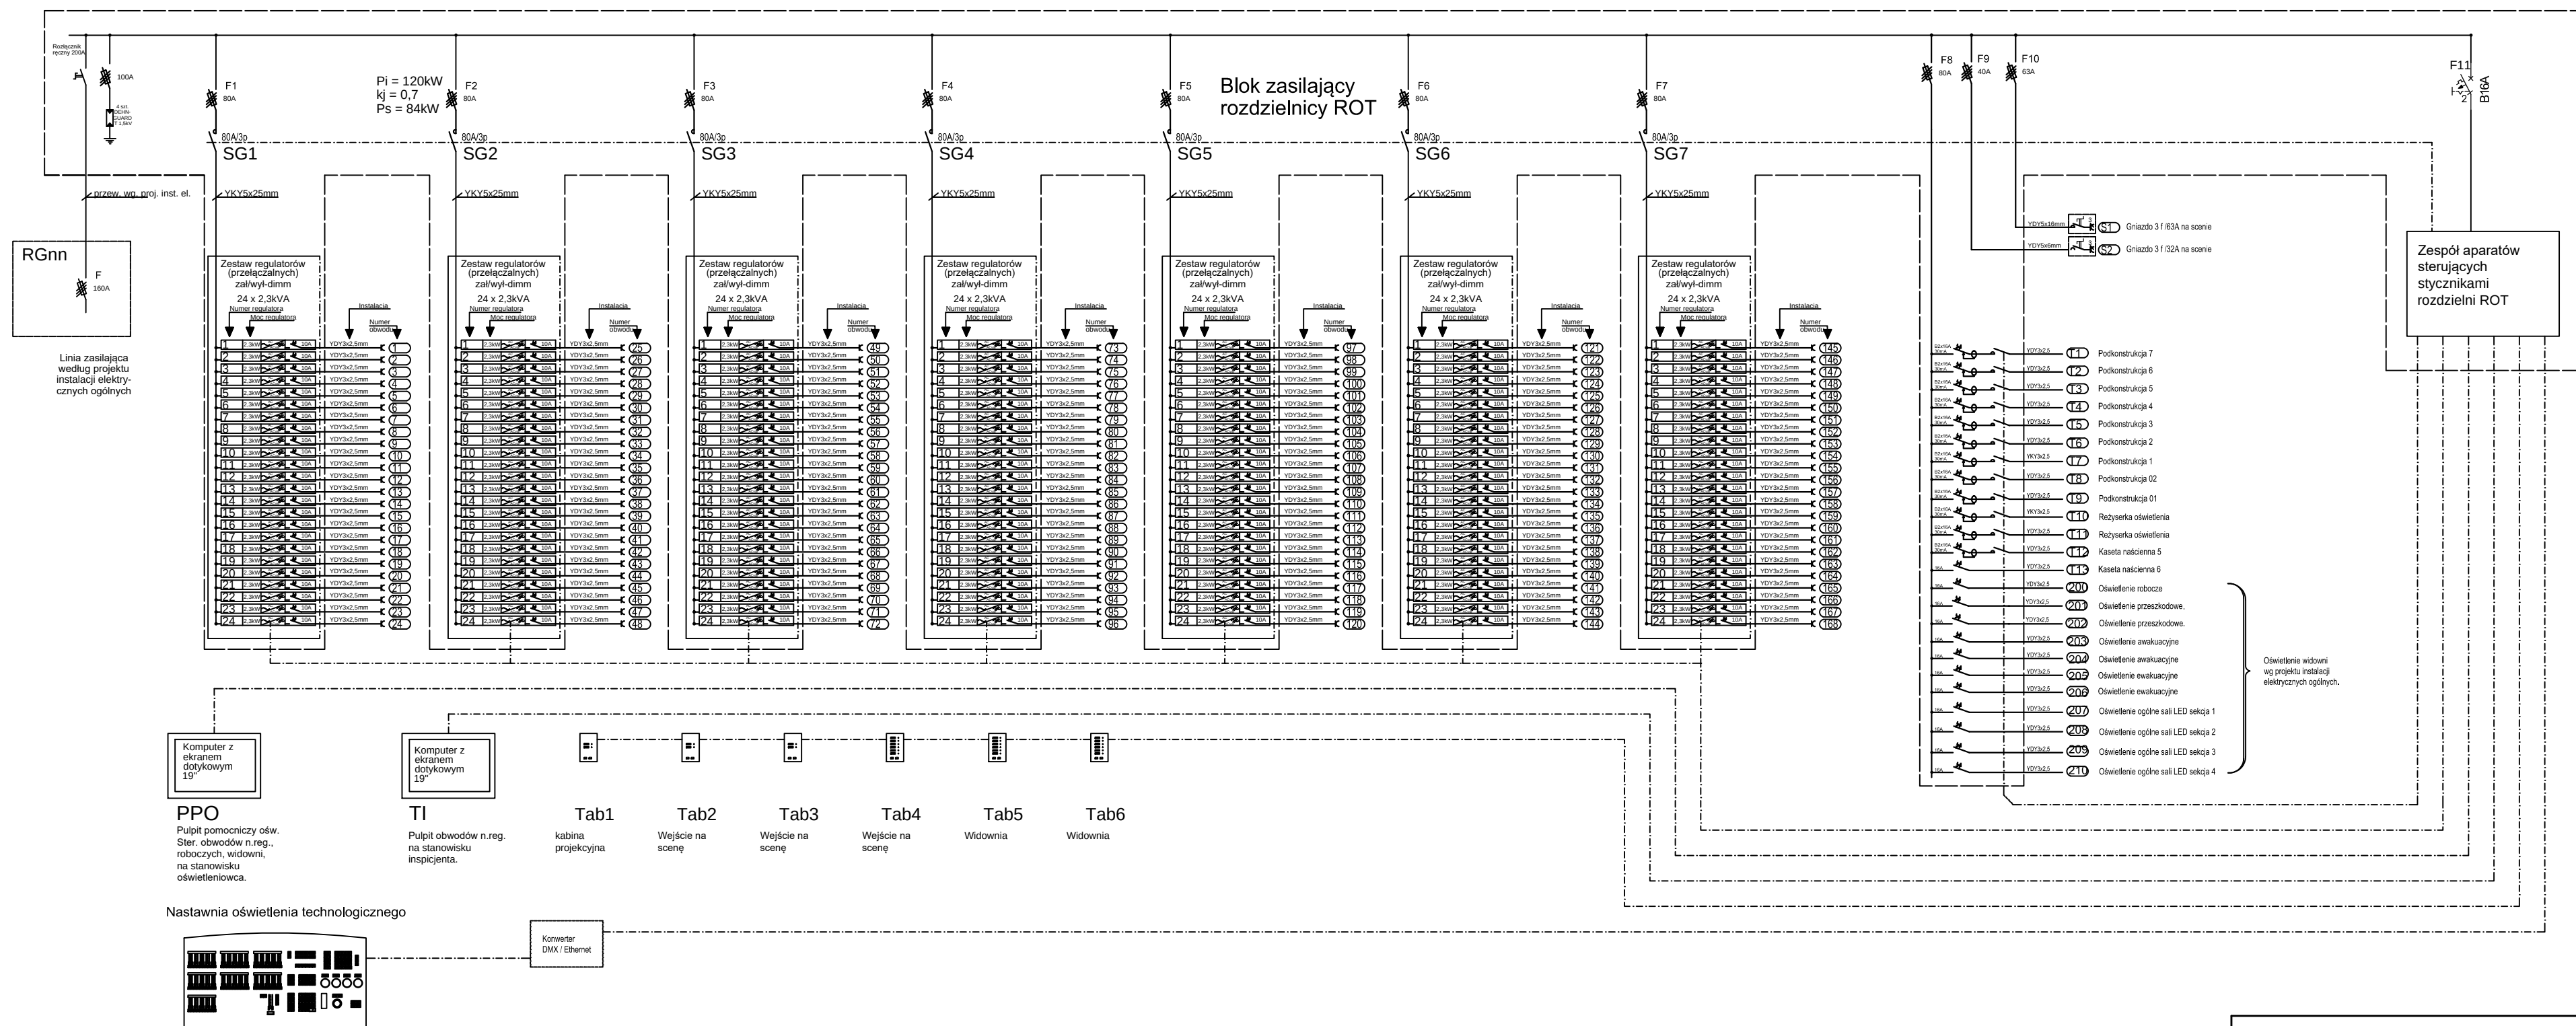

|   |                                |
|---|--------------------------------|
| <p>"Remont sali widowiskowo-kinowej w budynku CKiS w Kaliszu"</p> <p>Dokumentacja projektowa z zakresu akustyki.</p>            |                                |
| <p>Investor</p> <p>Centrum Kultury i Sztuki w Kaliszu</p> <p>ul. Łazienna 6,</p> <p>62-800 Kalisz</p>                           |                                |
| <p>Stadium</p> <p><b>PROJEKT WYKONAWCZY</b></p>                                                                                 |                                |
| <p>Rysunek</p> <p><b>Schemat rozdzielni oświetlenia technologicznego ROT</b></p>                                                |                                |
| <p>Skala</p>   | <p>Nr rys.</p>                 |
| <p>Data</p> <p><b>Maj 2016</b></p>                                                                                              | <p><b>OSW1</b></p>             |
| <p>Opracowanie</p> <p><b>mgr Rafal Zaremba</b></p>                                                                              |                                |
| <p>AUSTYIA</p>   | <p>mgr inż. Robert Lebioda</p> |
| <p>Podpis</p>   | <p>Podpis</p>                  |
| <p>Podpis</p>   | <p>Podpis</p>                  |
| <p><b>Sound &amp; Space Sp z o.o.</b></p> <p>60-682 POZNAŃ</p> <p>Ul. W. BIEGAŃSKIEGO 61A</p> <p>Tel./Fax.: (061) 825-65-27</p> |                                |