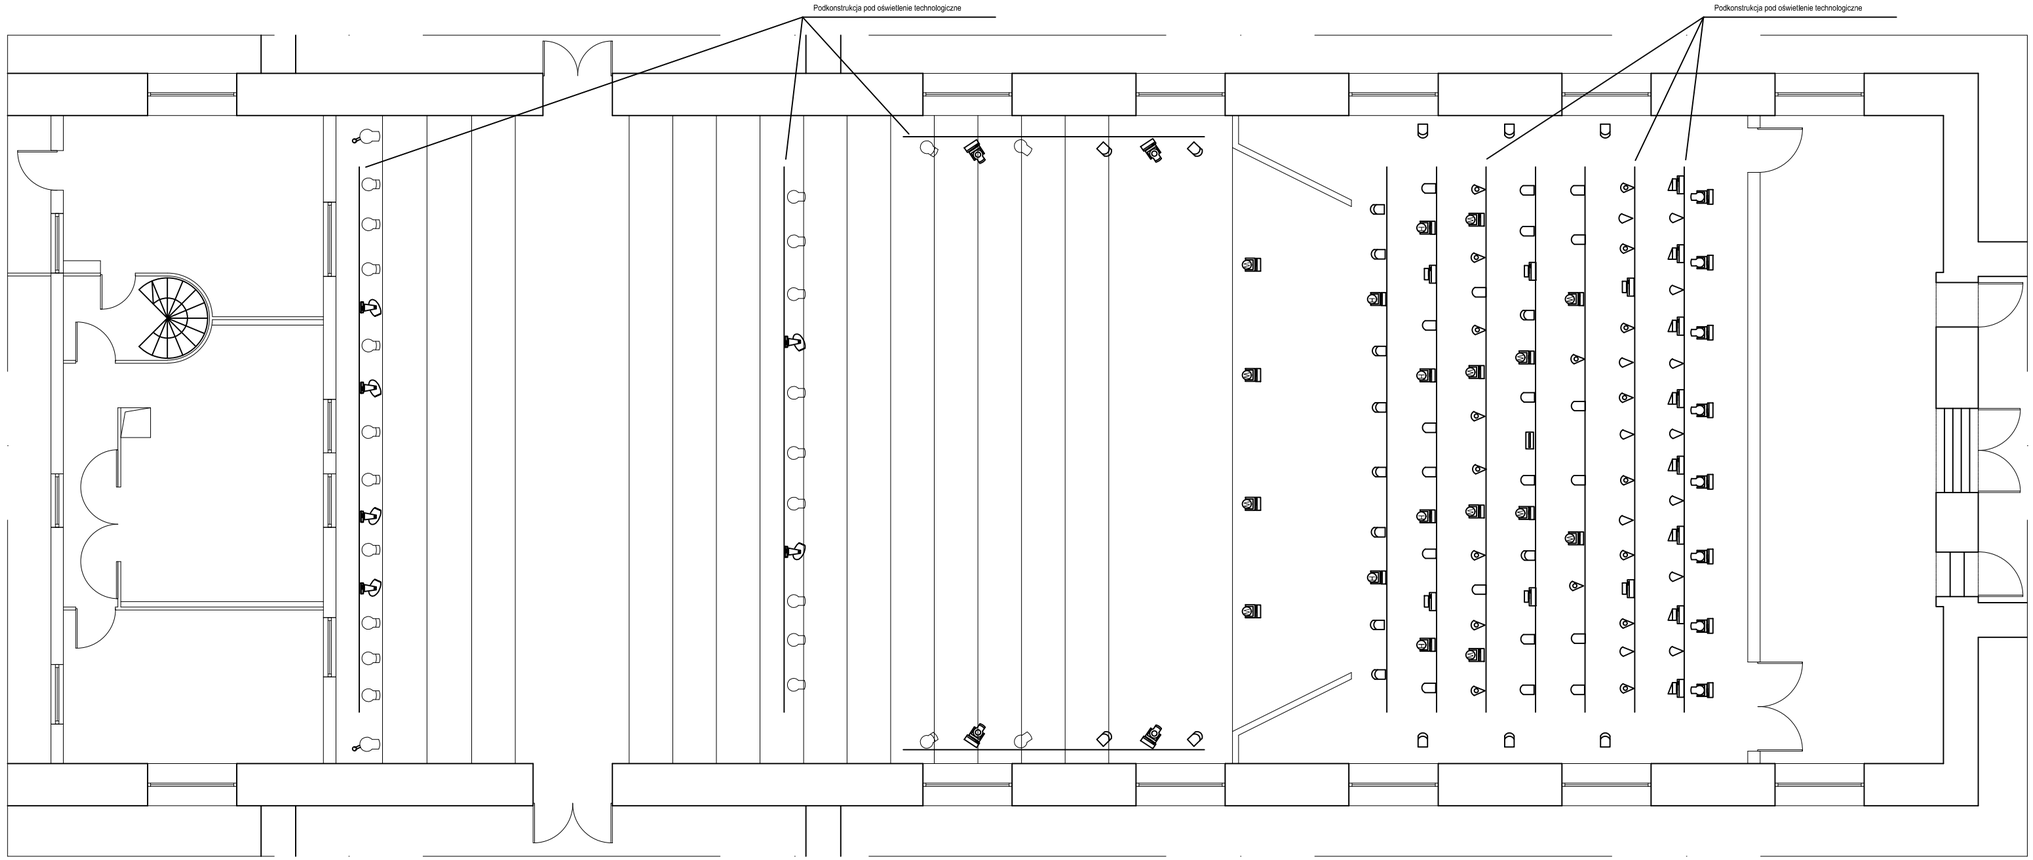

SYMBOL	OPIS	ILOŚĆ
	Reflektor typu PAR /575W/	12
	Reflektor typu PAR RGBW LED	18
	Reflektor Fresnel LED 100W	20
	Reflektor Fresnel LED 250W	20
	projektor profilowy LED 15-30 st.	12
	projektor profilowy LED 25-50 st.	12
	Ruchoma głowa typu BEAM	8
	Ruchoma głowa LED typu SPOT	6
	Ruchoma głowa typu GRAPHIC.	4
	Ruchoma głowa typu HYBRYD	6
	Ruchoma głowa typu WASH	12
	Naświetlacz asymetryczny LED	8
	Stroboskop 3kW	1
	Naświetlacz horyzontu RGBW 300W	6
	Projektor prowadzący LED RGBW 8-19st. 450W	2

"Remont sali widowiskowo-kinowej w budynku CKiS w Kaliszu"
Dokumentacja projektowa z zakresu akustyki.

Inwestor

Centrum Kultury i Sztuki w Kaliszu
ul. Łazienna 6,
62-800 Kalisz

Stadium

PROJEKT WYKONAWCZY

Rysunek

Rozmieszczenie reflektorów

Skala

Nr rys.

OSW3

Data

Maj 2016

Opracowanie

mgr Rafał Zaremba

AKUSTYKA	Projektant	**mgr inż. Robert Lebioda**	Podpis
	Projektant		Podpis

Sound & Space Sp z o.o.
60-682 POZNAŃ
Ul. W. BIEGAŃSKIEGO 61A
Tel. /Fax.: (061) 825-65-27