ROT

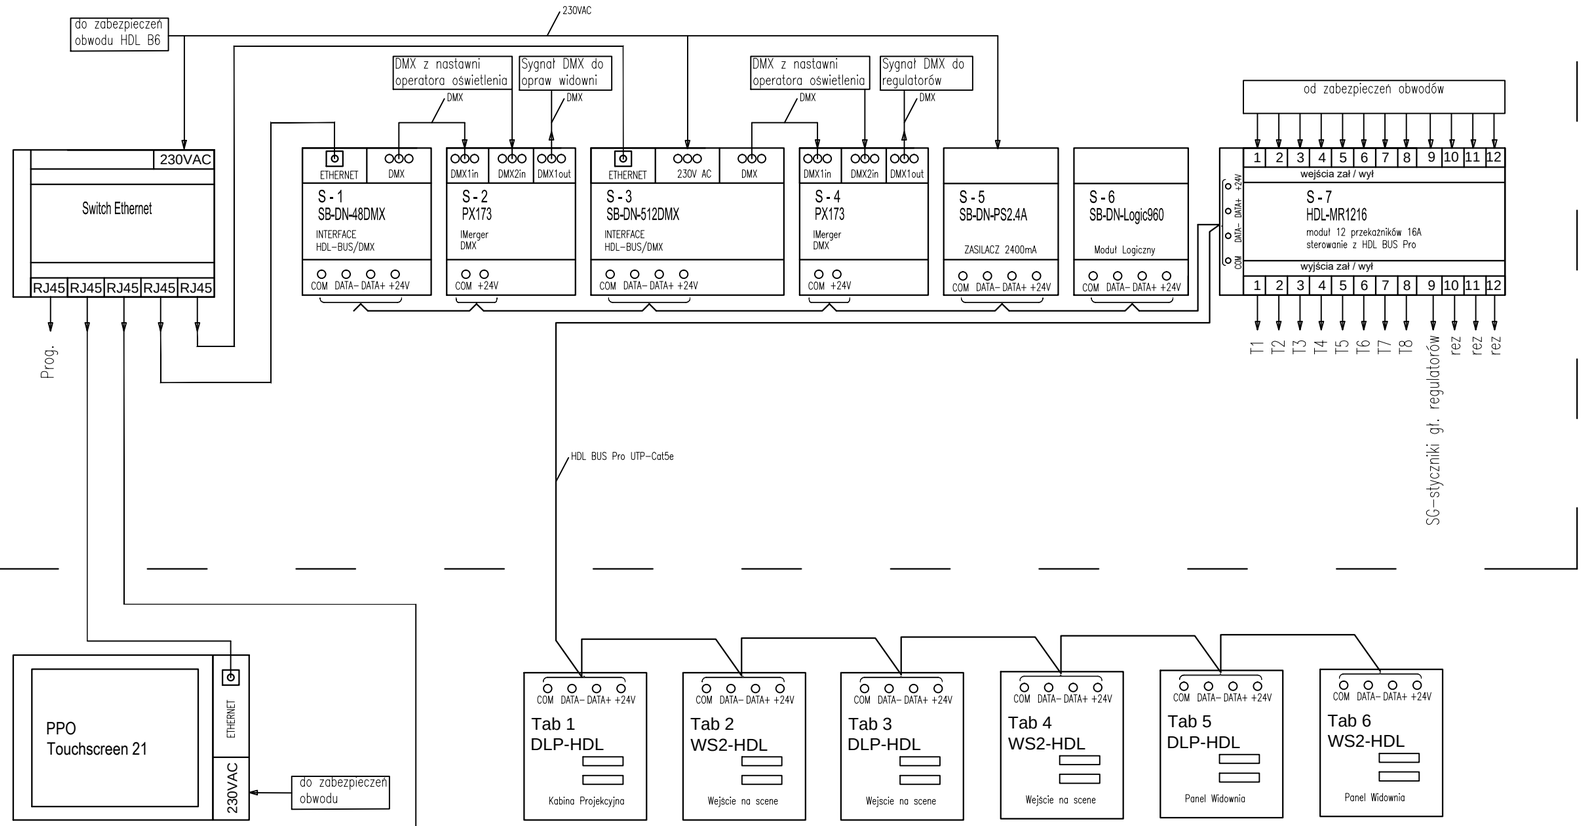

LEGENDA:

Łączenie żył HDL-BUS Pro:

1. COM - Biało-pomarańczowy/Biało-brązowy
2. DATA- -Biało-niebieski/biało-zielony
3. DATA+ - Niebieski/Zielony
4. DC24V -Pomarańczowo/Brąz.

Podłączenie DMX:

1- Uziemnienie i ekran kabla jeśli jest.
2- Data(-)
3- Data (+)

"Remont sali widowiskowo-kinowej w budynku CKiS w Kaliszu"
Dokumentacja projektowa z zakresu akustyki.

Inwestor

Centrum Kultury i Sztuki w Kaliszu
ul. Łazienna 6,
62-800 Kalisz

Stadium

PROJEKT WYKONAWCZY

Rysunek

Schemat tras kablowych

Skala **1:100**

Data **Maj 2016**

Nr rys. **OSW7**

Opracowanie
mgr Rafał Zaremba

AKUSTYKA

Projektant: **mgr inż. Robert Lebioda** Podpis

Podpis

Sound & Space Sp z o.o.
60-682 POZNAŃ
Ul. W. BIEGAŃSKIEGO 61A
Tel. /Fax.: (061) 825-65-27