Projekt przewiduje odsłonięcie całej konstrukcji obiektu oraz naprawę skorodowanych elementów i wzmocnienie stropu nad Salą Kominkową (według rysunków wykonawczych). Aby odsłonić konstrukcję należy zdemontować instalację p.poż. oraz grzewczą, boazerie i obudowy podciągów i słupów galerii, podsufitki i wykładziny. Skuć tynki ze ścian i sufitów, w razie potrzeb usunąć ceglane wypełnienie ścian. W trakcie prac należy zabezpieczyć balustrady, stolarkę drzwiową oraz okienną. Okna nie powinny być demontowane. W przypadku zniszczenia stolarki okiennej należy odtworzyć okna wg istniejących z przełożeniem historycznych okuć.
Skorodowane elementy, w zależności od rozmiaru uszkodzeń i wyglądu elementu po naprawie, należy oczyścić i wzmocnić nakładkami, wymienić lub w wzmocnić poprzez iniekcję żywiczną. Po wykonaniu napraw konstrukcję drewnianą należy zabezpieczyć przeciw korozji biologicznej i odtworzyć wystrój wnętrz oraz pomalować elewacje.
Należy zdjąć nieszczelne pokrycie dachowe - miedziane wraz z deskowaniem. Więźbę dachową oczyścić, dokonać wzmocnień i napraw. Unieruchomć rozszczelnione połączenia ciesielskie. W aneksie północno - wschodnim należy naprawić uszkodzoną w czasie pożaru więźbę wg rysunków wykonawczych. Po wykonaniu remontu więźby całość zaimpregnować przeciw korozji biologicznej i przeciwogniowo. Wykonać nowe pokrycie miedziane, odtworzyć instalację odgromową, rynny i rury spustowe oraz instalację p.poż.

UWAGA:
- prace przy poszczególnych elementach opracowania wykonać zgodnie z dokumentacją projektową,
- w przypadku elementów niewyszczególnionych odpowiednie decyzje podjąć w trybie nadzoru autorskiego,
- wszelkie odstępstwa od projektu i zmiany technologiczne należy uzgodnić z autorem opracowania,

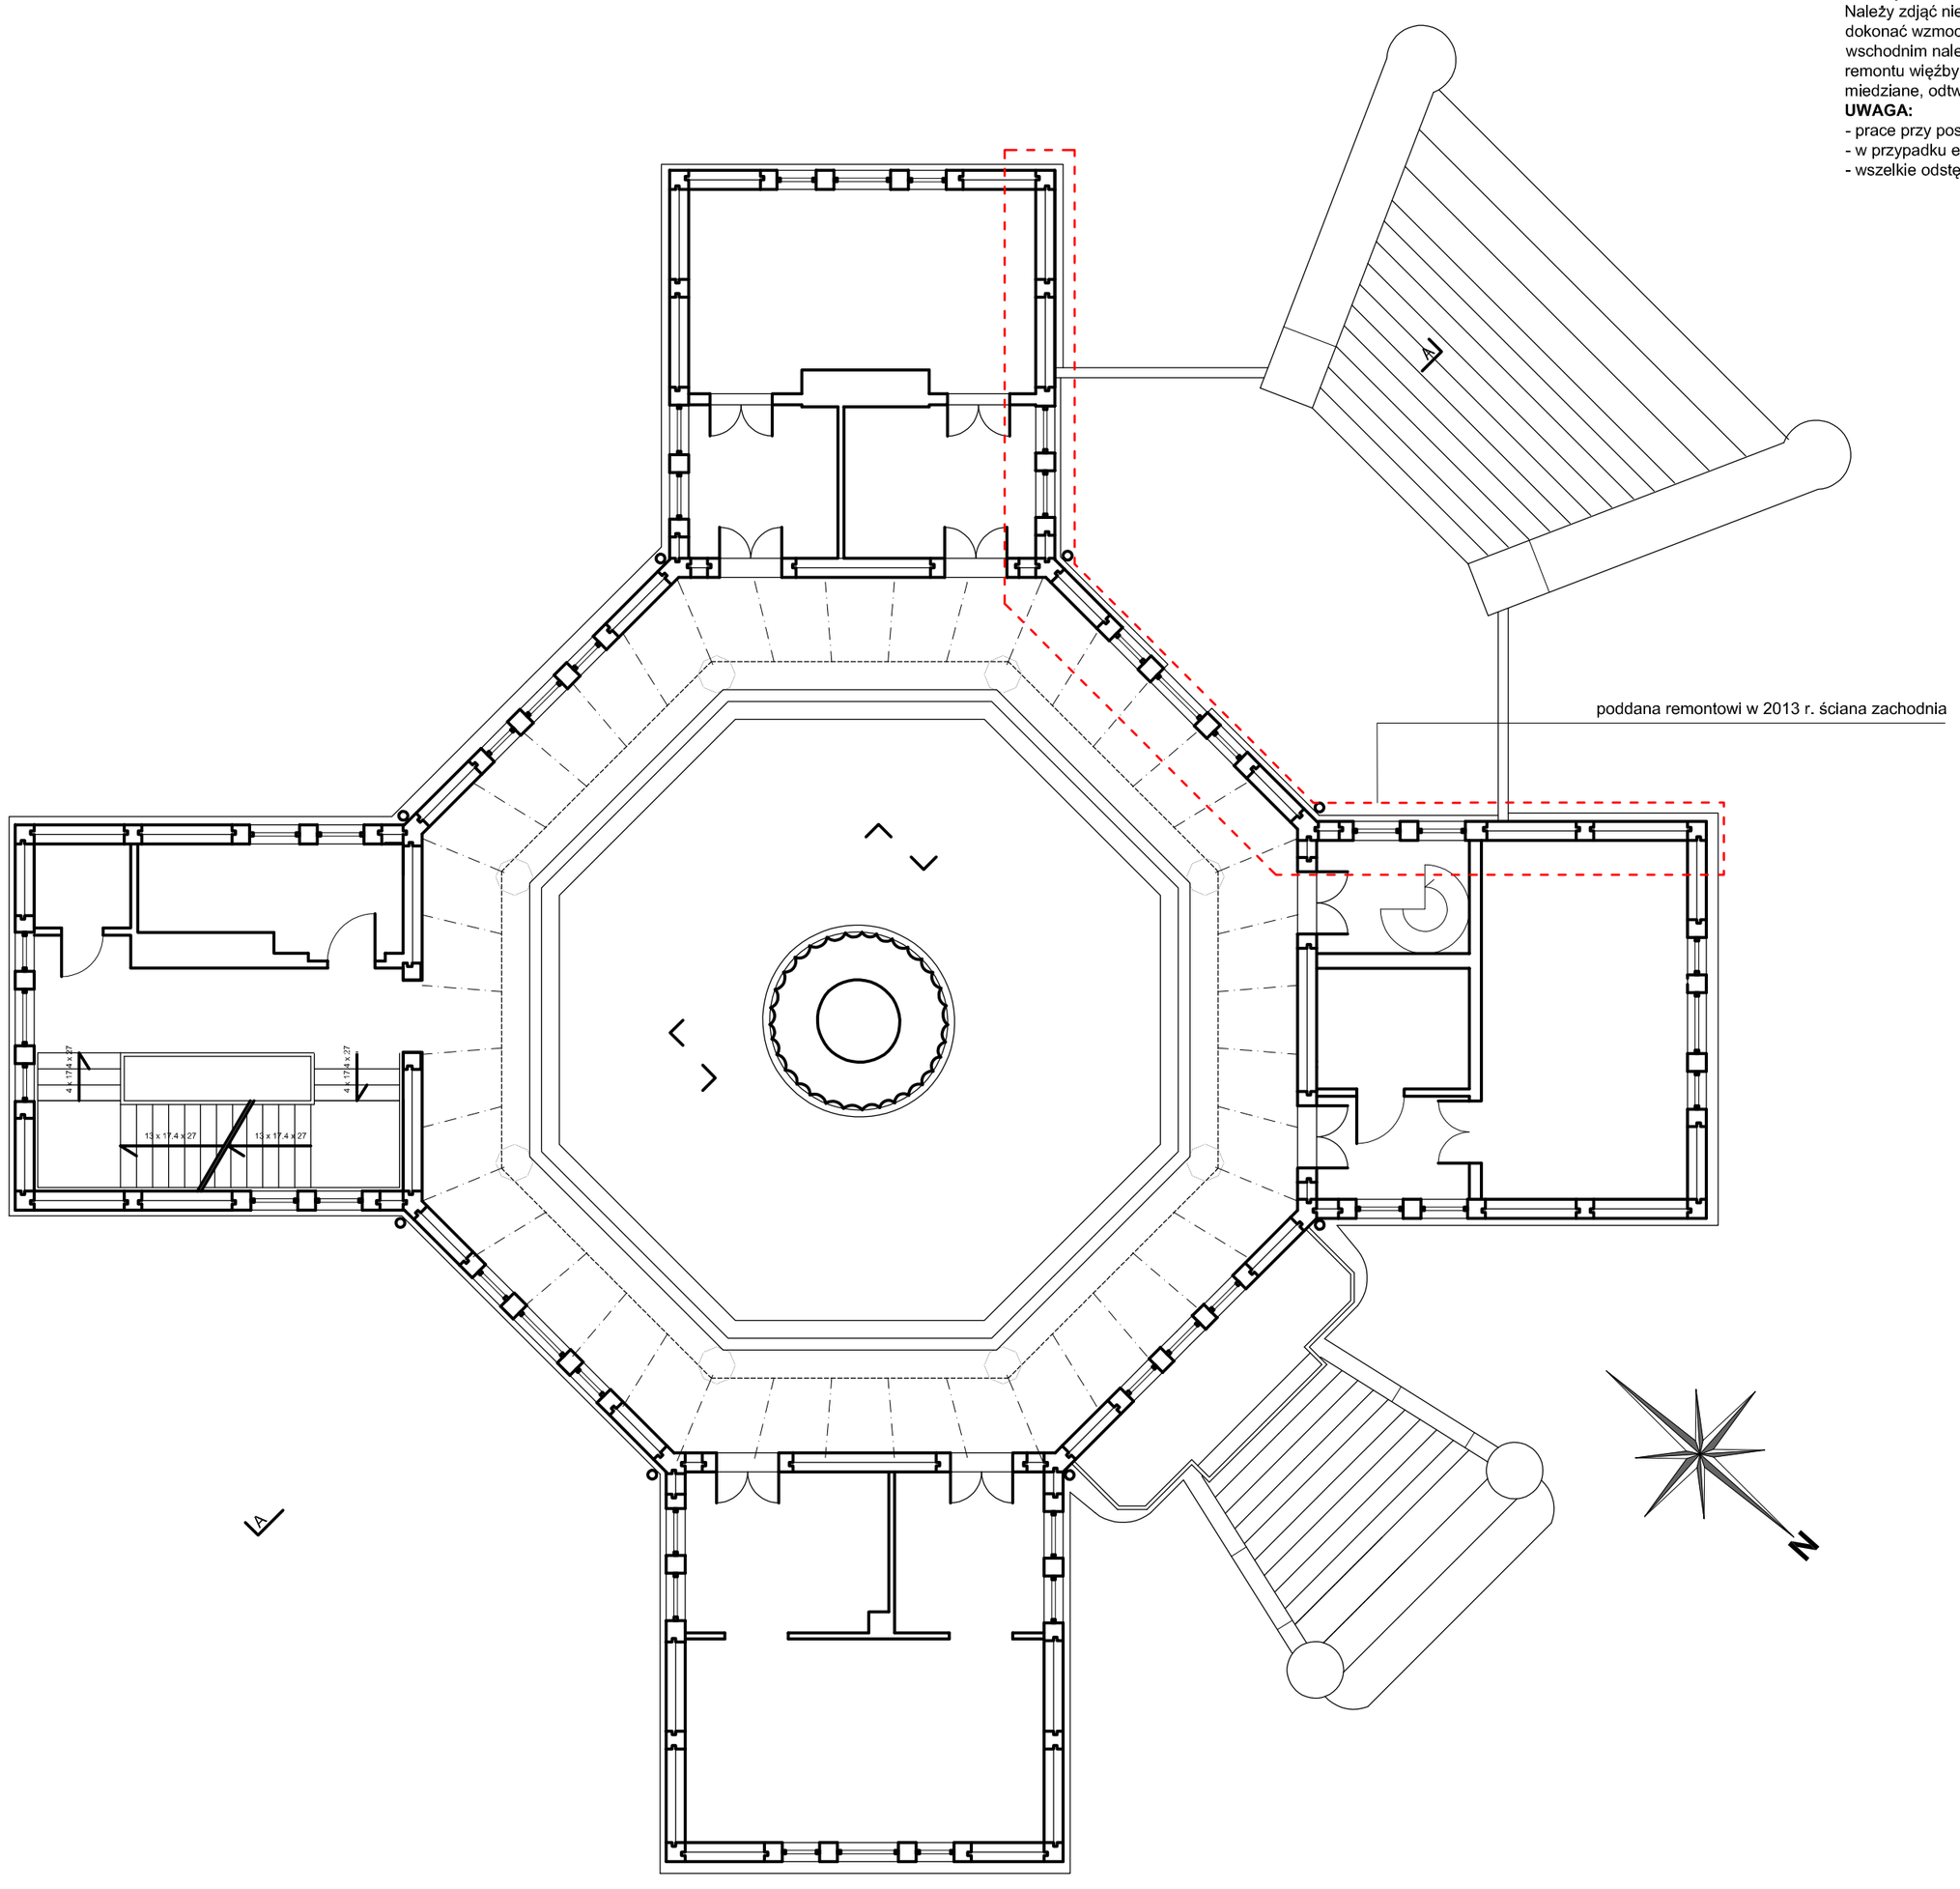

Rysunek skala 1:100

1 0 5 10m

AutorskaPracownia
arch. Maciej Małachowicz
Borowska 264 Wrocław
tel. 71 345 26 54
zabytkl@rewaloryzacja.com

inwestor: Centrum Kultury i Sztuki ul. Łazienna 6, 62-800 Kalisz

współpraca: mgr inż. arch. Katarzyna Pietras

PROJEKT BUDOWLANY

nazwa zadania: Remont konstrukcji Pałacu Myśliwskiego w Antoninie

nazwa i adres obiektu budowlanego: Pałac Myśliwski w Antoninie AM 9, nr dz. 766, obręb Antonin

tytuł rysunku: **Rzut powtarzalny galerii I i II pietra korpusu**

skala: 1:100

data: 30.09.2016

nr rysunku: **4 / A**

GŁÓWNY PROJEKTANT, uprawnienia do projektowania bez ograniczeń w specjalności architektonicznej: dr inż. arch. Anna Małachowicznr upr. 54/DSOKK/2011 podpis:

SPRAWDZAJĄCY, uprawnienia do projektowania bez ograniczeń w specjalności architektonicznej: dr inż. arch. Maciej Małachowicz upr. 88/81/WBPP, 383/82/ WBPP podpis: