

Sprawdzić i unieruchomić połączenia słupów i podwali, nieczy, poprzez podkłonownie twardym drewnem lub wykonanie nakładki z płaskownika.


Sprawdzić końcówki krokwí pod kątem porażenia biologicznego

- elementy uszkodzone naprawić ciesielsko. Zdjąć deskowanie, całą konstrukcję zainpregnować przeciwnogowo i przeciw korozji biologicznej np. preparatem Fobos 4 lub równoważnym, smarowanie preparatem należy wykonać kilkakrotnie, zgodnie ze specyfikacją producenta.

Zdjąć podłogę i boazerijną obudowę konstrukcji kłaki schodowej.

Usunąć przywrócić podłogę i kłaki (prawdopodobnie uszkodzenie końcówki belki stropowej lub brak połączenia z konstrukcją obiektu). Naprawić i wykończyć belkę, otworzyć podłogę (pakiet z kłaki sosnowej na deskowaniu 25 mm), zamontować boazerijną obudowę służy pod spocznikiem, w razie uszkodzeń dokonać napraw balustrady i stopni.

Drewnianą kłakę schodową ponownie pomalować na kolor ciemny brąz i polakierować.

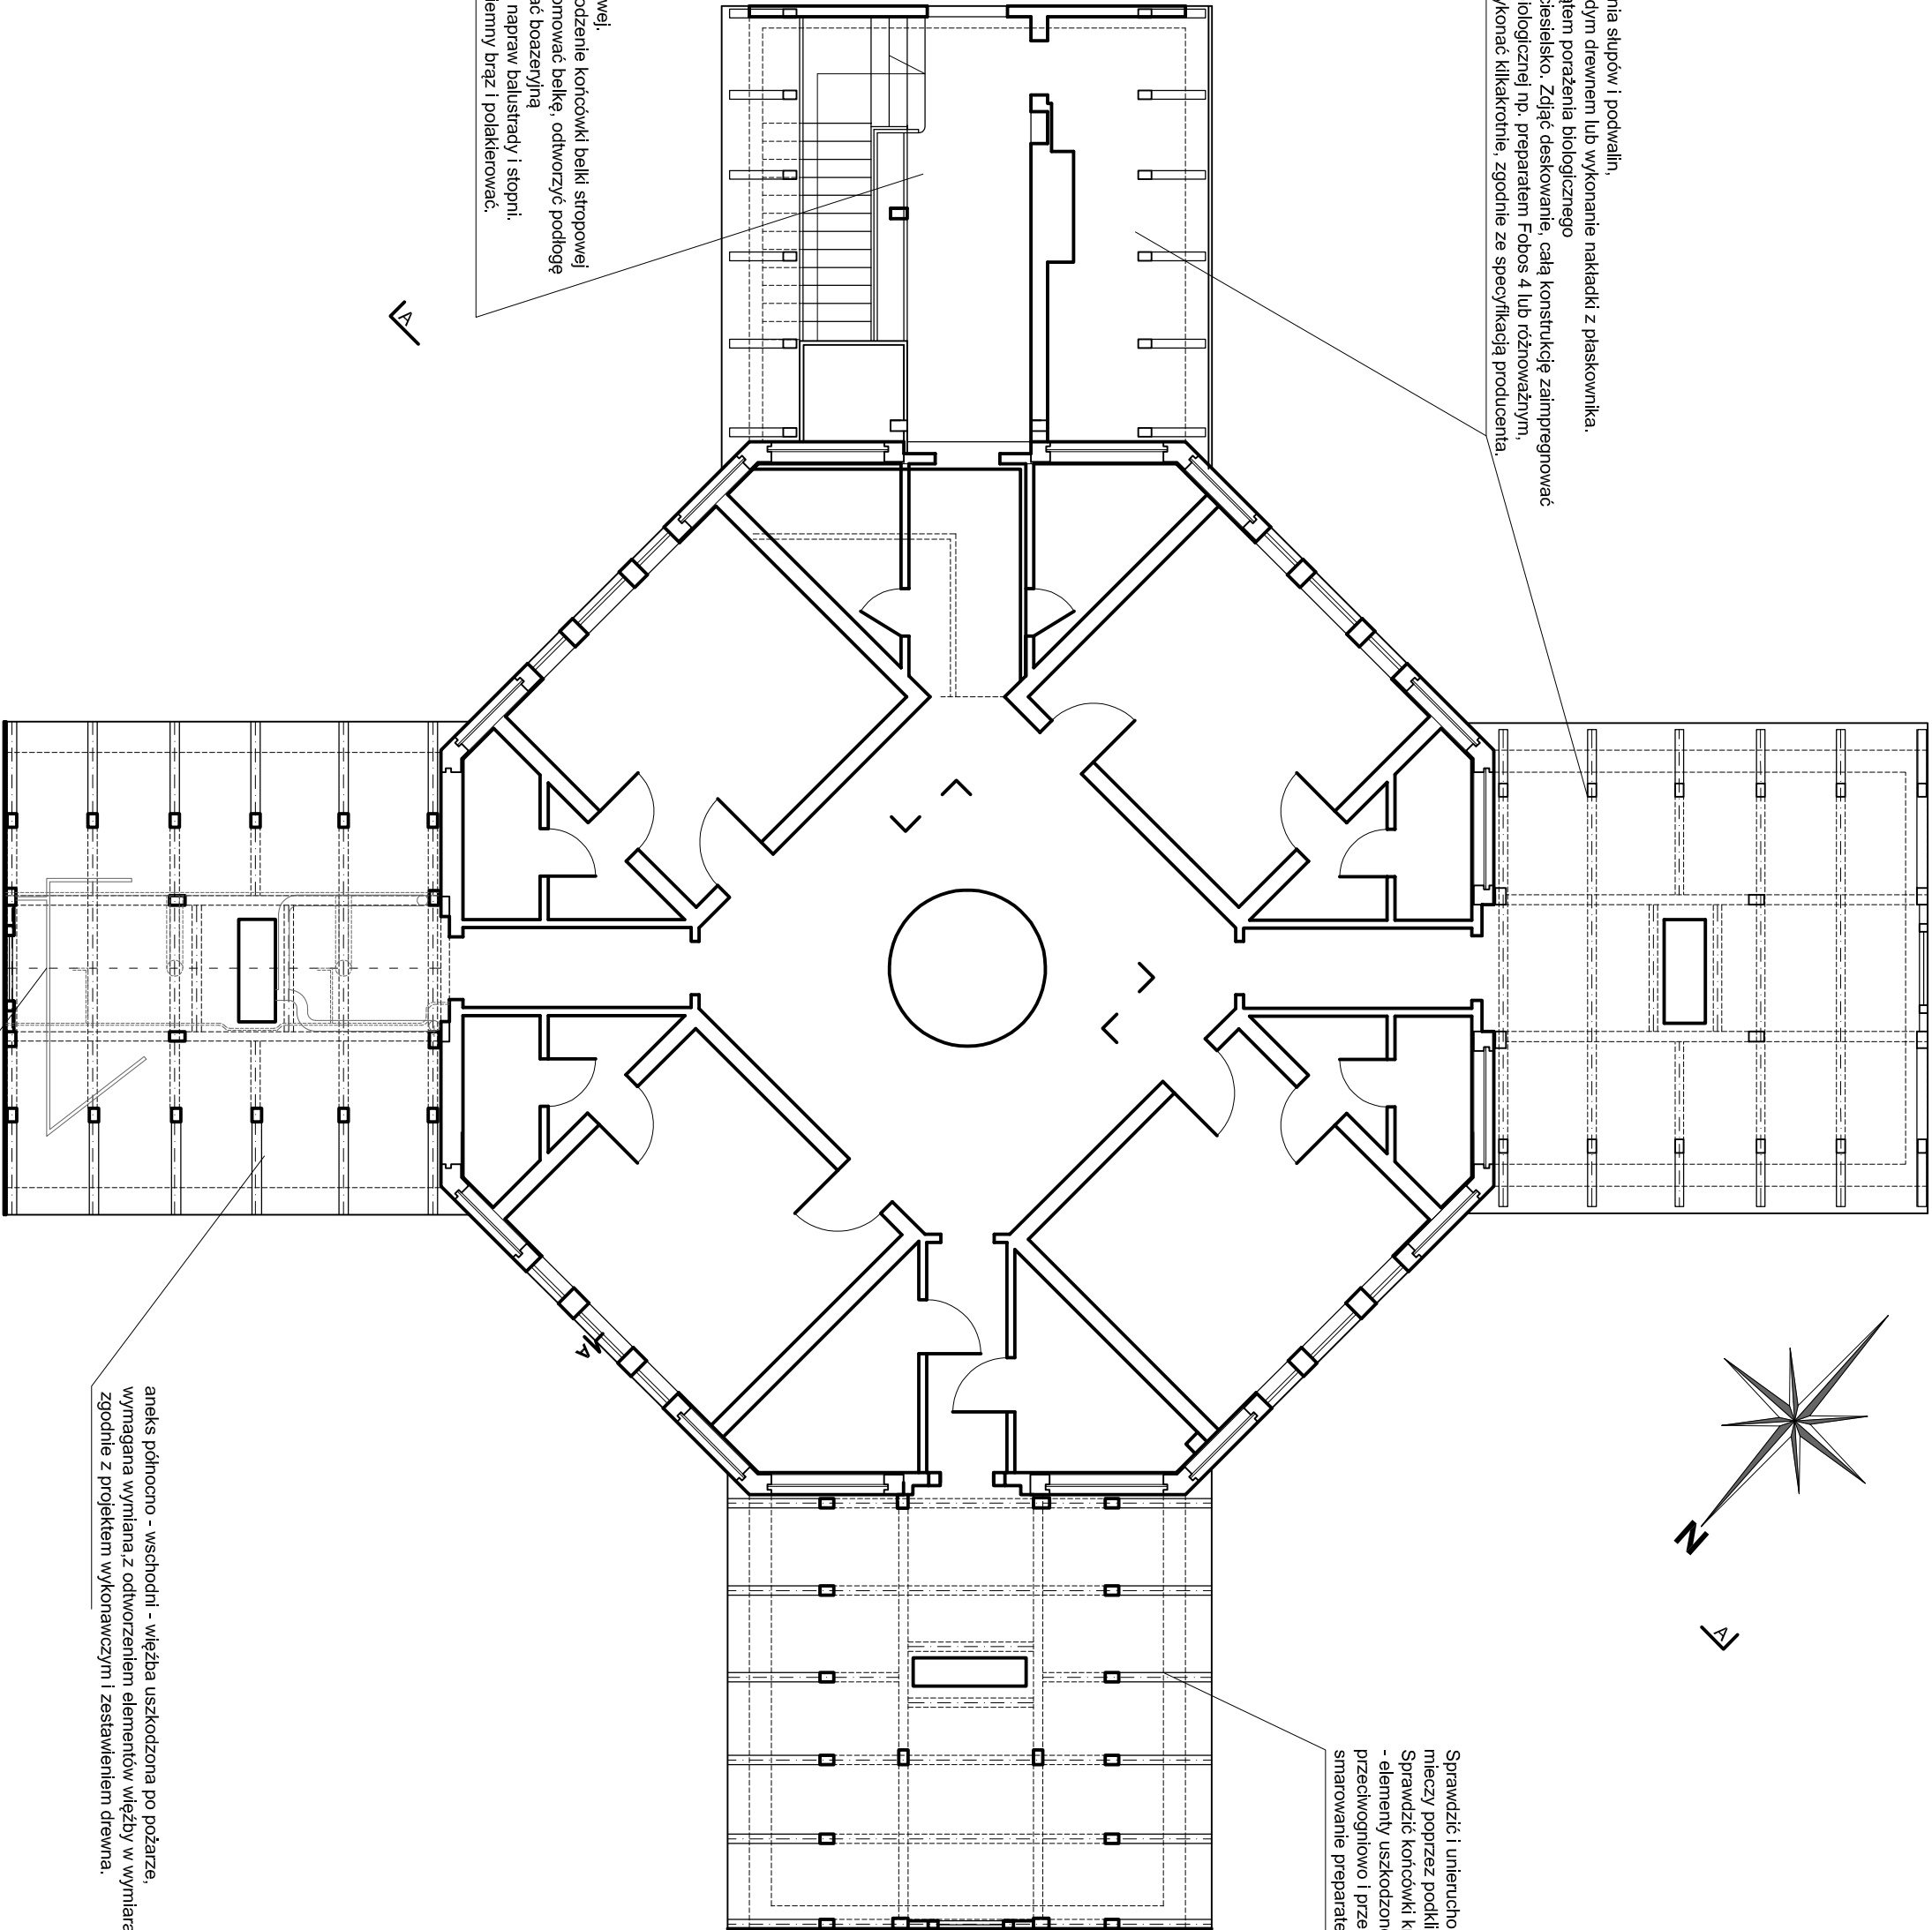


Sprawdzić i unieruchomić połączenia słupów i podwali, nieczy poprzez podkłonownie twardym drewnem lub wykonanie nakładki z płaskownika.


Sprawdzić końcówki krokwí pod kątem porażenia biologicznego

- elementy uszkodzone naprawić ciesielsko. Zdjąć deskowanie, całą konstrukcję zainpregnować przeciwnogowo i przeciw korozji biologicznej np. preparatem Fobos 4 lub równoważnym, smarowanie preparatem należy wykonać kilkakrotnie, zgodnie ze specyfikacją producenta.

aneks północno - wschodni - więźba uszkodzona po pożarze, wymagana wymiana z odnowieniem elementów więźby w wymiarach oryginalnych, zgodnie z projektem wykonawczym i zezwoleniem drewna.

Instalacja p.poż. do zabezpieczenia lub demontażu i ponownego ułożenia

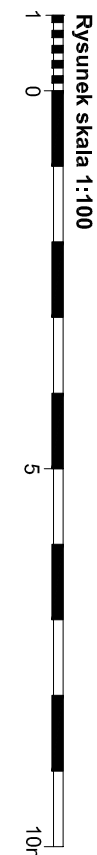

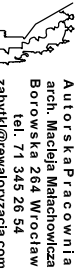 Autorskie Pracownia Arch. Maciej Machowicz Borowska 244 Wrocław zamyk@wp.pl	Inwestor: Centrum Kultury i Sztuki ul. Łazienna 6, 62-800 Kalisz mgr inż. arch. Katarzyna Pietras	PROJEKT BUDOWLANY Remont konstrukcji Pałacu Myśliwskiego w Antoninie nazwa i adres obiektu budowlanego: Pałac Myśliwski w Antoninie Alw 5, nr dz. 706, obręb Antonin	Data projektu: Rzut III piętra 1:100 nr projektu: 5 / A