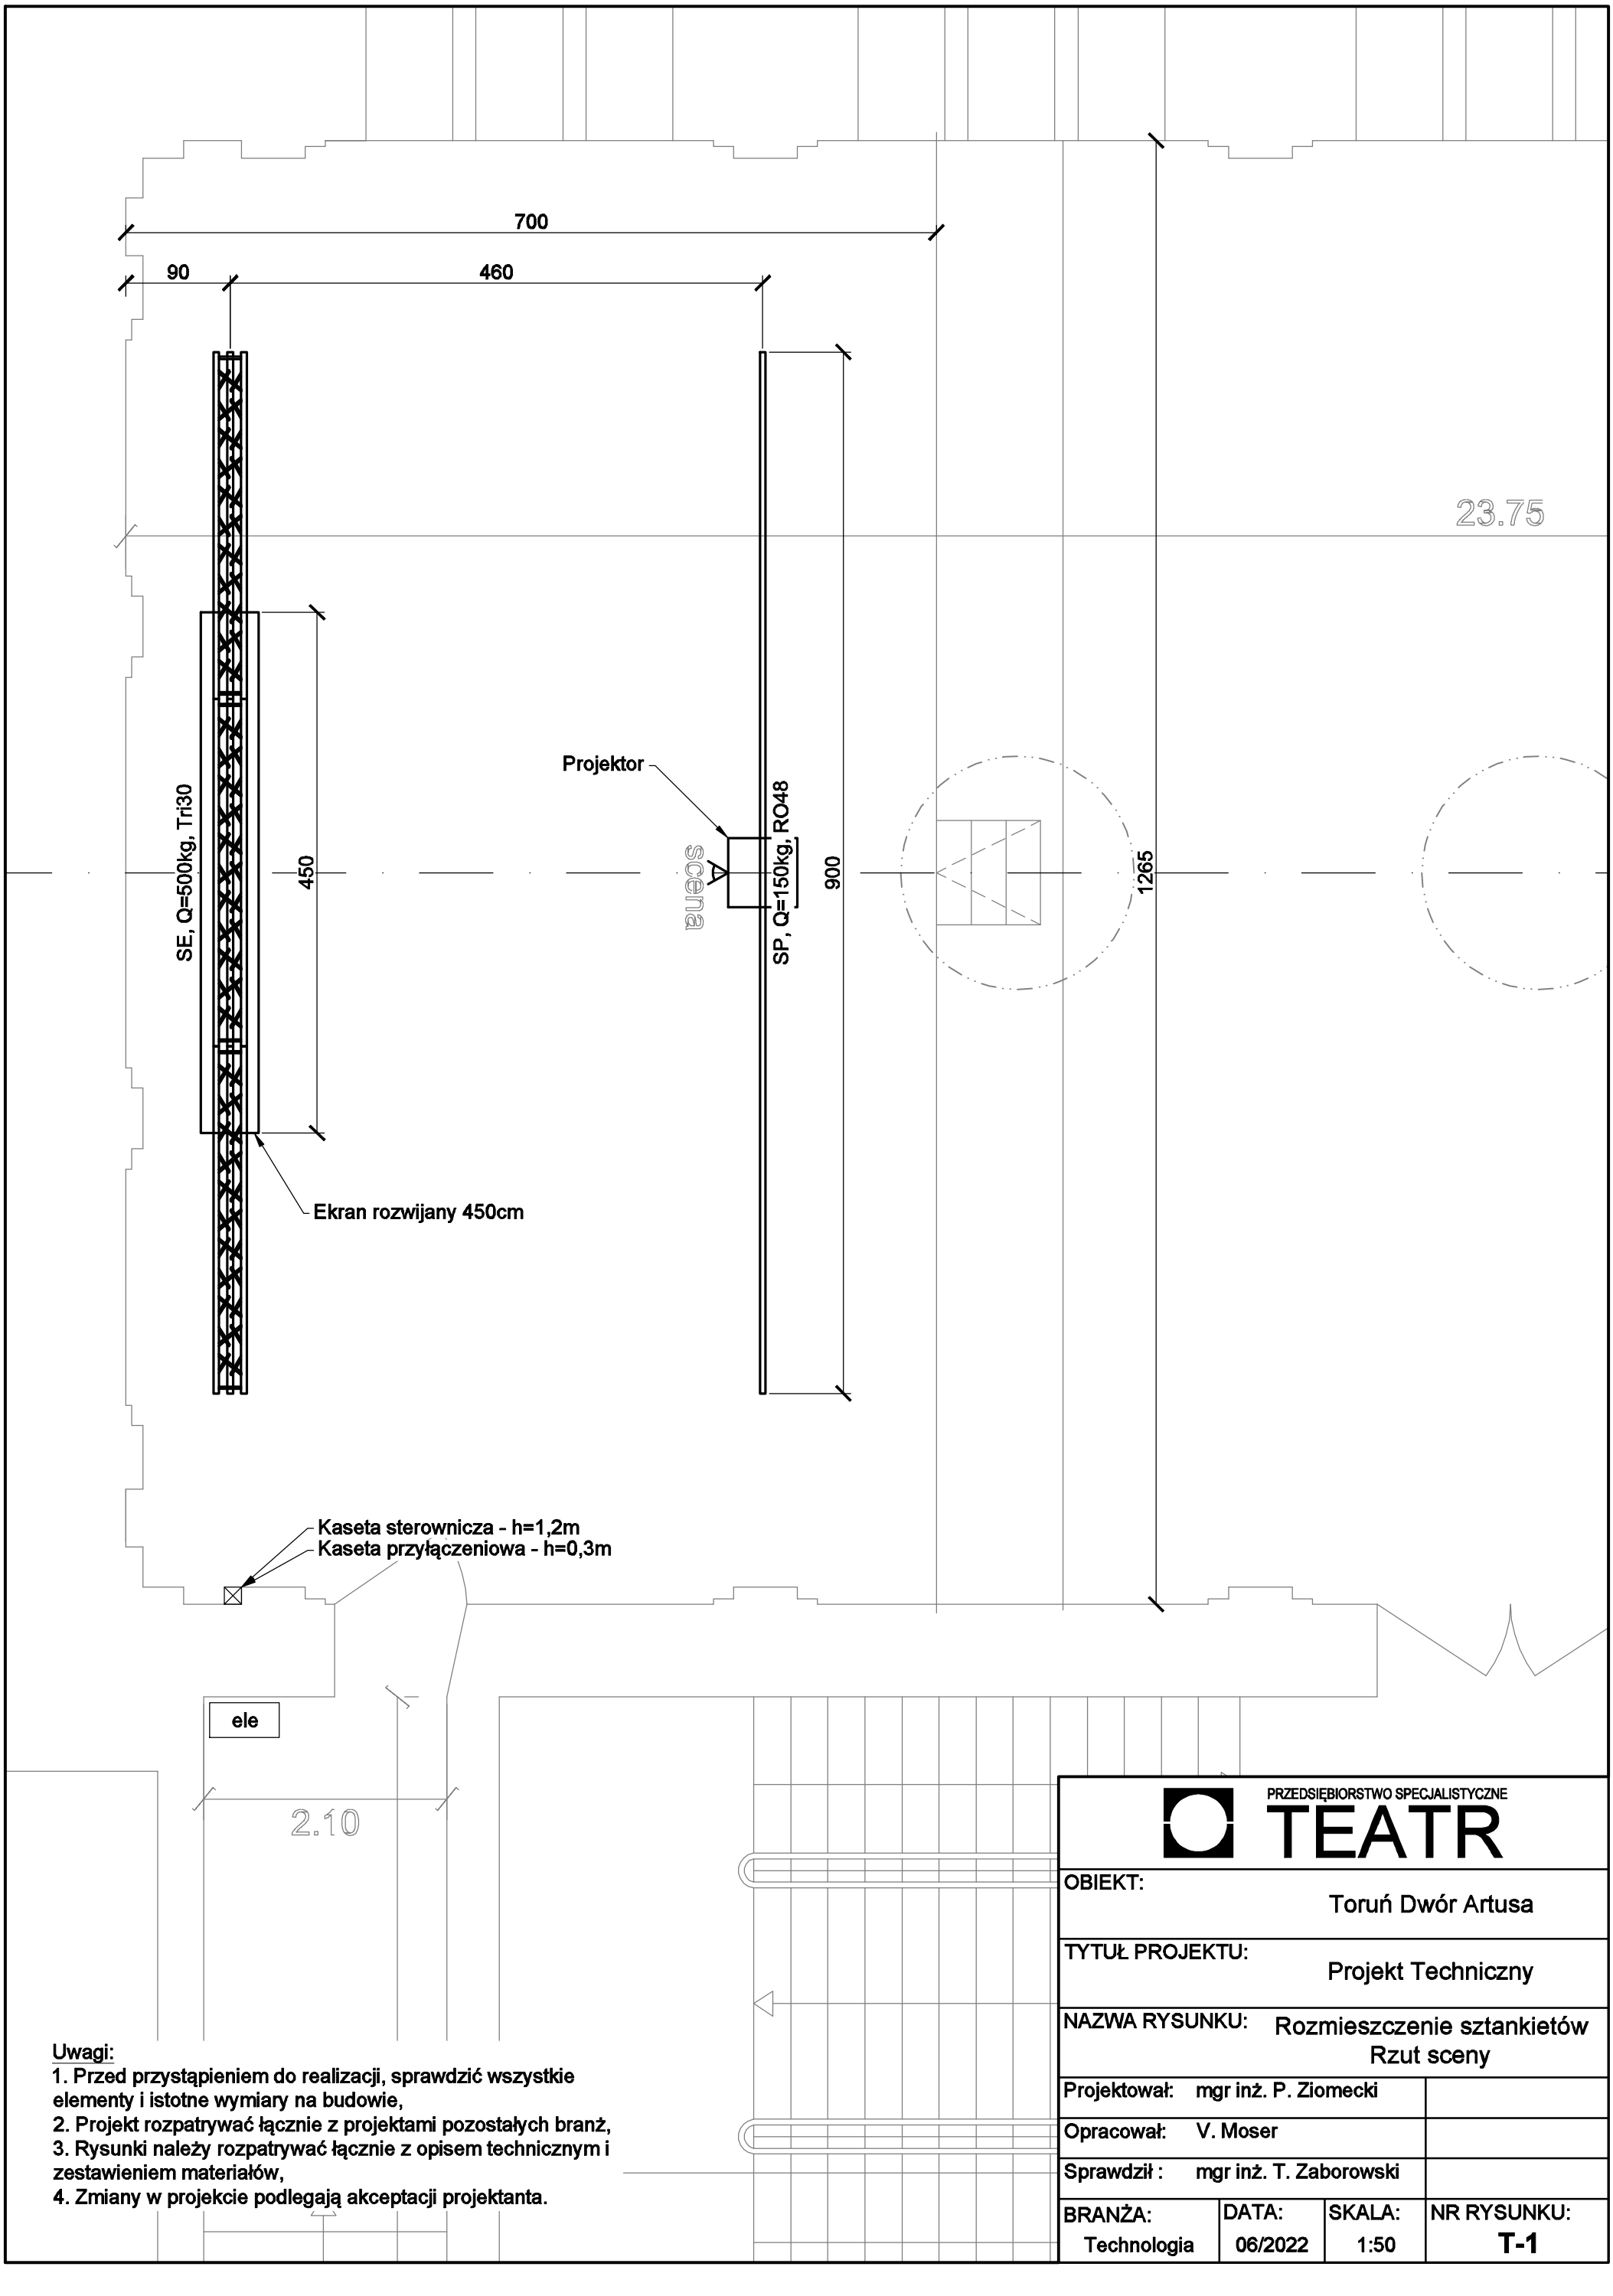


Uwagi:
1. Przed przystąpieniem do realizacji, sprawdzić wszystkie elementy i istotne wymiary na budowie,
2. Projekt rozpatrywać łącznie z projektami pozostałych branż,
3. Rysunki należy rozpatrywać łącznie z opisem technicznym i zestawieniem materiałów,
4. Zmiany w projekcie podlegają akceptacji projektanta.

PRZEDSIĘBIORSTWO SPECJALISTYCZNE
TEATR

OBIEKT:	Toruń Dwór Artusa		
TYTUŁ PROJEKTU:	Projekt Techniczny		
NAZWA RYSUNKU:	Rozmieszczenie sztankietów Rzut sceny		
Projektował:	mgr inż. P. Ziomecki		
Opracował:	V. Moser		
Sprawdził :	mgr inż. T. Zaborowski		
BRANŻA: Technologia	DATA: 06/2022	SKALA: 1:50	NR RYSUNKU: **T-1**