


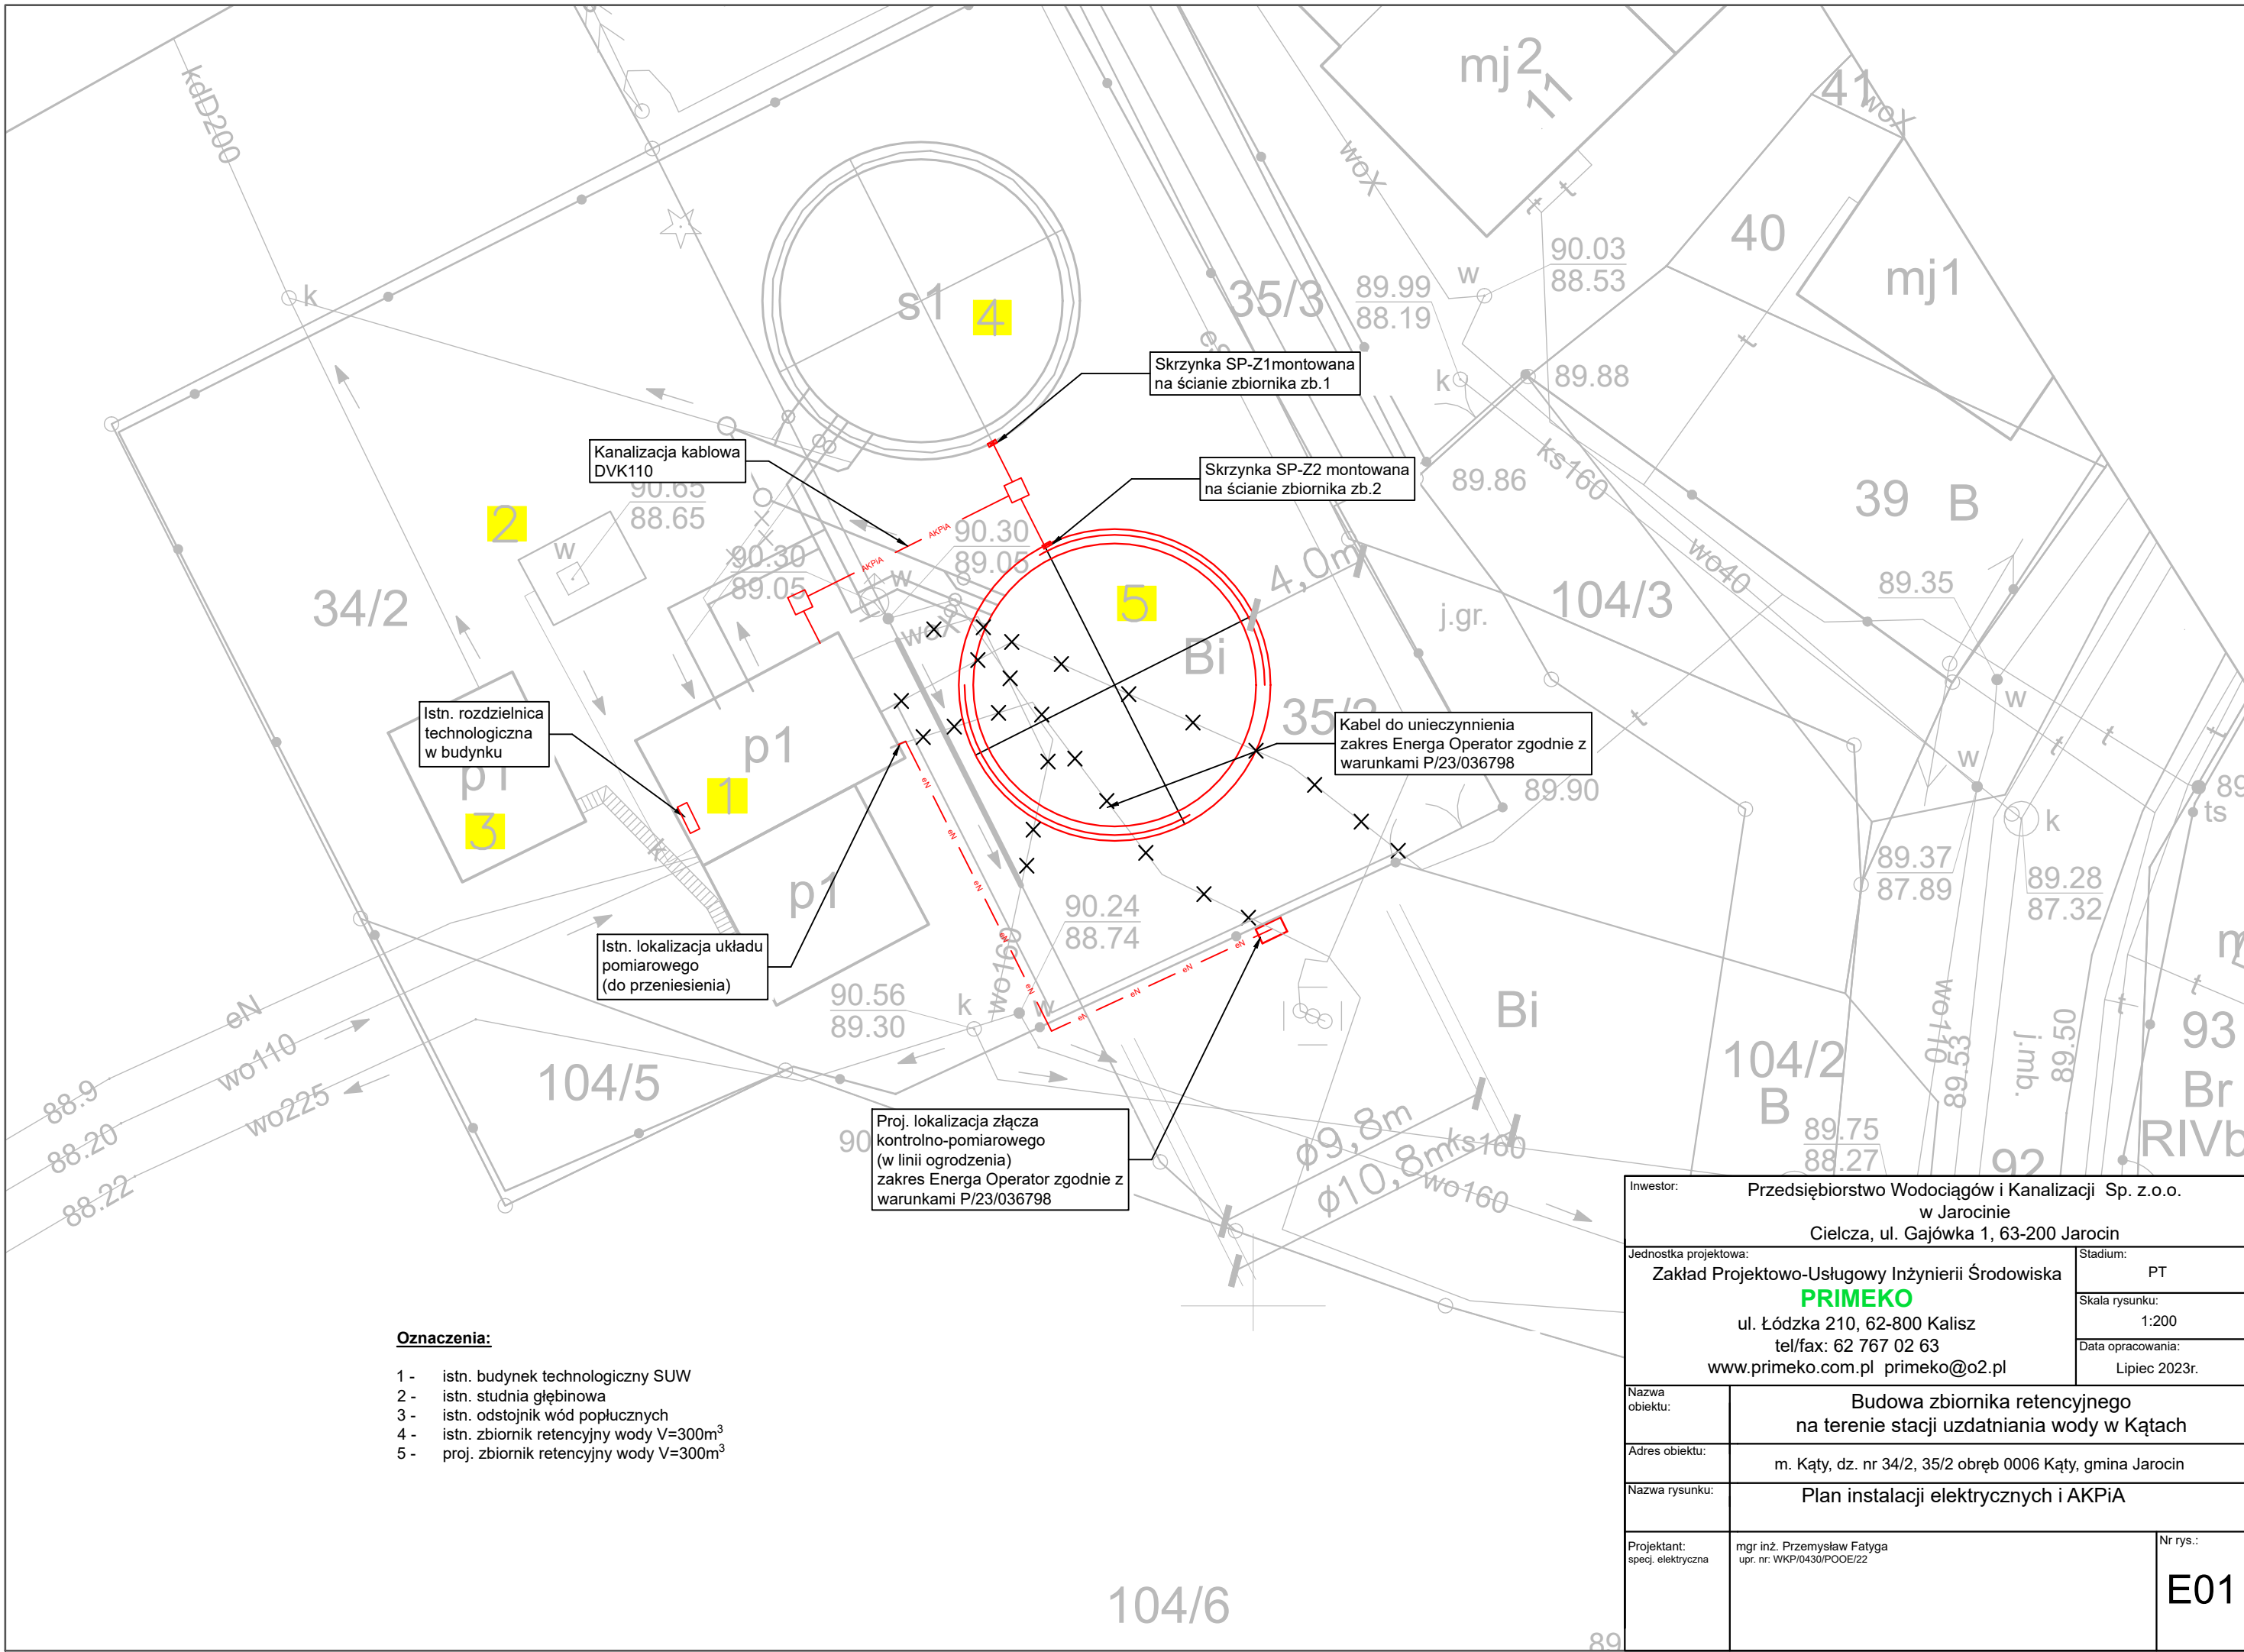

- Oznaczenia:**
- 1 - istn. budynek technologiczny SUW
 - 2 - istn. studnia głębinowa
 - 3 - istn. odstojnik wód popłucznych
 - 4 - istn. zbiornik retencyjny wody V=300m³
 - 5 - proj. zbiornik retencyjny wody V=300m³

Inwestor: Przedsiębiorstwo Wodociągów i Kanalizacji Sp. z o.o. w Jarocinie Cielcza, ul. Gajówka 1, 63-200 Jarocin		
Jednostka projektowa: Zakład Projektowo-Usługowy Inżynierii Środowiska PRIMEKO ul. Łódzka 210, 62-800 Kalisz tel/fax: 62 767 02 63 www.primeko.com.pl primeko@o2.pl		Stadium: PT
		Skala rysunku: 1:200
		Data opracowania: Lipiec 2023r.
Nazwa obiektu:	Budowa zbiornika retencyjnego na terenie stacji uzdatniania wody w Kątach	
Adres obiektu:	m. Kąty, dz. nr 34/2, 35/2 obręb 0006 Kąty, gmina Jarocin	
Nazwa rysunku:	Plan instalacji elektrycznych i AKPiA	
Projektant: specj. elektryczna	mgr inż. Przemysław Fatyga upr. nr: WKP/0430/POOE/22	Nr rys.: E01