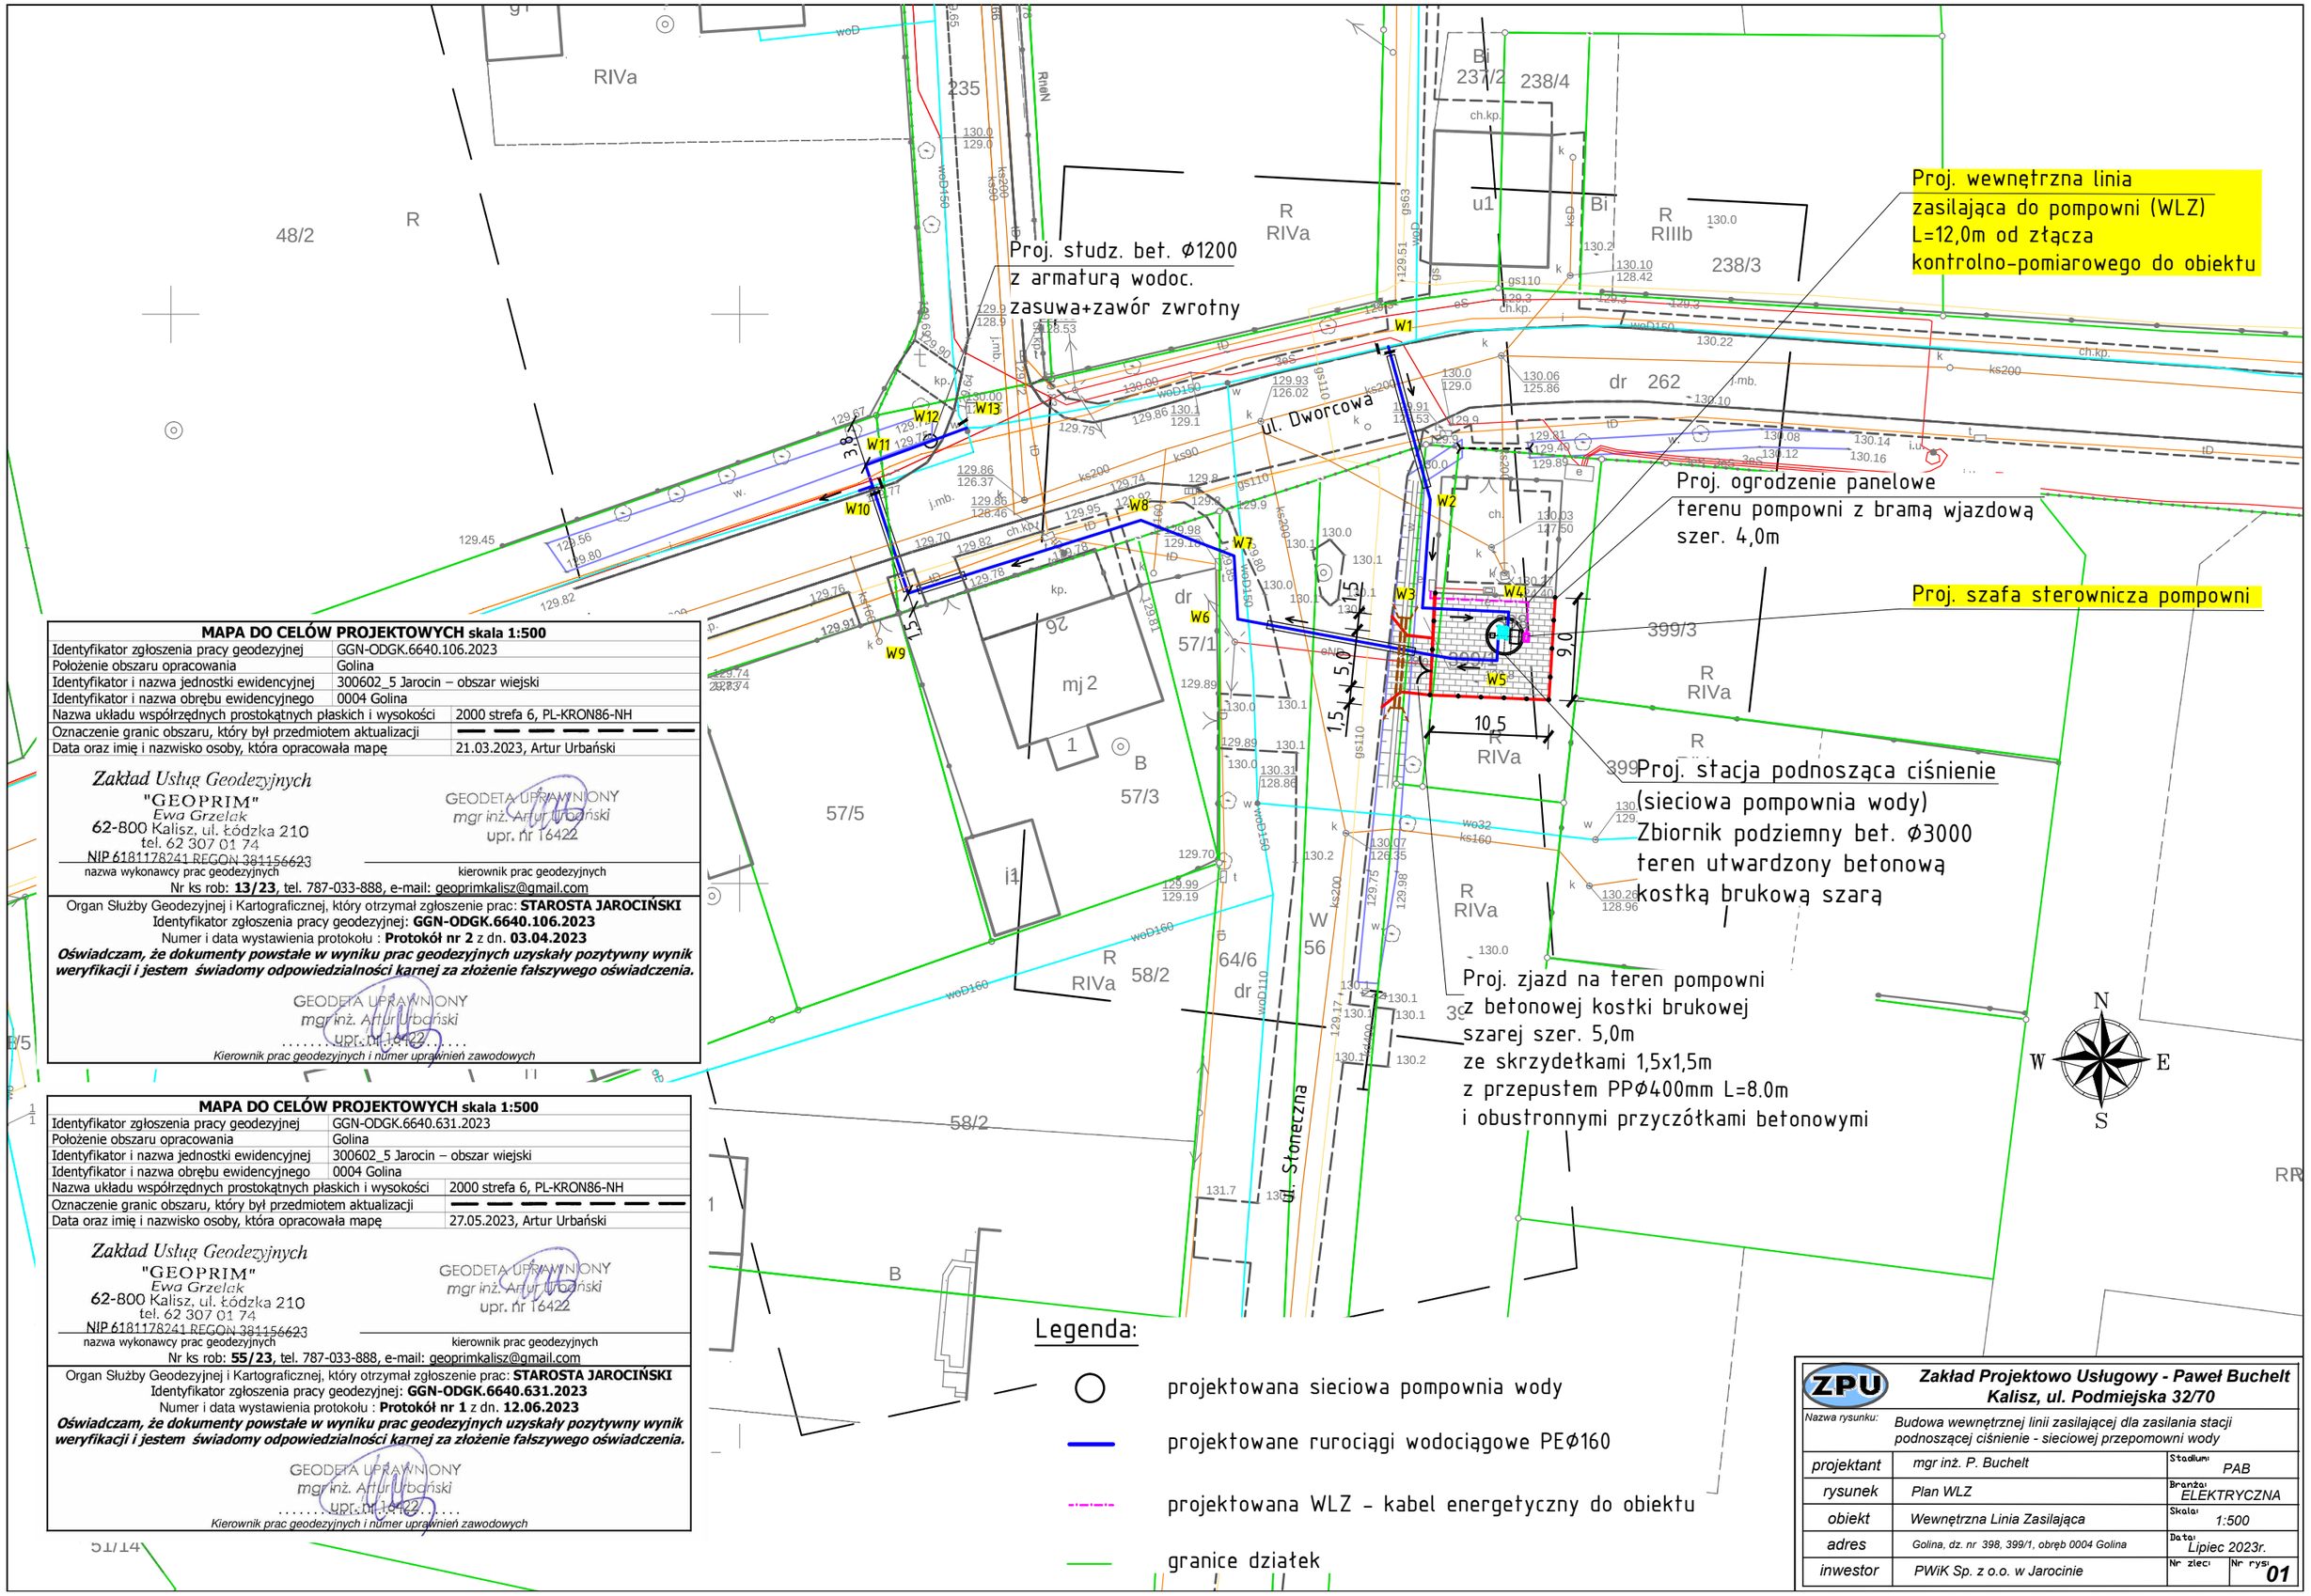

MAPA DO CELÓW PROJEKTOWYCH skala 1:500	
Identyfikator zgłoszenia pracy geodezyjnej	GGN-ODGK.6640.106.2023
Położenie obszaru opracowania	Golina
Identyfikator i nazwa jednostki ewidencyjnej	300602_5 Jarocin – obszar wiejski
Identyfikator i nazwa obrębu ewidencyjnego	0004 Golina
Nazwa układu współrzędnych prostokątnych płaskich i wysokości	2000 strefa 6, PL-KRON86-NH
Oznaczenie granic obszaru, który był przedmiotem aktualizacji	
Data oraz imię i nazwisko osoby, która opracowała mapę	21.03.2023, Artur Urbański

Zakład Usług Geodezyjnych
"GEOPRIM"
Ewa Grzelak
62-800 Kalisz, ul. Łódzka 210
tel. 62 307 01 74
NIP 6181178241 REGON 381156623
nazwa wykonawcy prac geodezyjnych

GEODETA UPRAWNIONY
mgr inż. Artur Urbański
upr. nr 16422
kierownik prac geodezyjnych

Nr ks rob: **13/23**, tel. 787-033-888, e-mail: geoprimkalisz@gmail.com

Organ Służby Geodezyjnej i Kartograficznej, który otrzymał zgłoszenie prac: **STAROSTA JAROCIŃSKI**
Identyfikator zgłoszenia pracy geodezyjnej: **GGN-ODGK.6640.106.2023**
Numer i data wystawienia protokołu : **Protokół nr 2** z dn. **03.04.2023**
Oświadczam, że dokumenty powstałe w wyniku prac geodezyjnych uzyskały pozytywny wynik weryfikacji i jestem świadomy odpowiedzialności karnej za złożenie fałszywego oświadczenia.

GEODETA UPRAWNIONY
mgr inż. Artur Urbański
upr. nr 16422
Kierownik prac geodezyjnych i numer uprawnień zawodowych

MAPA DO CELÓW PROJEKTOWYCH skala 1:500	
Identyfikator zgłoszenia pracy geodezyjnej	GGN-ODGK.6640.631.2023
Położenie obszaru opracowania	Golina
Identyfikator i nazwa jednostki ewidencyjnej	300602_5 Jarocin – obszar wiejski
Identyfikator i nazwa obrębu ewidencyjnego	0004 Golina
Nazwa układu współrzędnych prostokątnych płaskich i wysokości	2000 strefa 6, PL-KRON86-NH
Oznaczenie granic obszaru, który był przedmiotem aktualizacji	
Data oraz imię i nazwisko osoby, która opracowała mapę	27.05.2023, Artur Urbański

Zakład Usług Geodezyjnych
"GEOPRIM"
Ewa Grzelak
62-800 Kalisz, ul. Łódzka 210
tel. 62 307 01 74
NIP 6181178241 REGON 381156623
nazwa wykonawcy prac geodezyjnych

GEODETA UPRAWNIONY
mgr inż. Artur Urbański
upr. nr 16422
kierownik prac geodezyjnych

Nr ks rob: **55/23**, tel. 787-033-888, e-mail: geoprimkalisz@gmail.com

Organ Służby Geodezyjnej i Kartograficznej, który otrzymał zgłoszenie prac: **STAROSTA JAROCIŃSKI**
Identyfikator zgłoszenia pracy geodezyjnej: **GGN-ODGK.6640.631.2023**
Numer i data wystawienia protokołu : **Protokół nr 1** z dn. **12.06.2023**
Oświadczam, że dokumenty powstałe w wyniku prac geodezyjnych uzyskały pozytywny wynik weryfikacji i jestem świadomy odpowiedzialności karnej za złożenie fałszywego oświadczenia.

GEODETA UPRAWNIONY
mgr inż. Artur Urbański
upr. nr 16422
Kierownik prac geodezyjnych i numer uprawnień zawodowych

ZPU	*Zakład Projektowo Usługowy - Paweł Buchelt Kalisz, ul. Podmiejska 32/70*		
Nazwa rysunku:	*Budowa wewnętrznej linii zasilającej dla zasilania stacji podnoszącej ciśnienie - sieciowej przepomowni wody*		
projektant	*mgr inż. P. Buchelt*	Stadium: *PAB*	
rysunek	*Plan WLZ*	Branża: *ELEKTRYCZNA*	
obiekt	*Wewnętrzna Linia Zasilająca*	Skala: *1:500*	
adres	*Golina, dz. nr 398, 399/1, obręb 0004 Golina*	Data: *Lipiec 2023r.*	
inwestor	*PWiK Sp. z o.o. w Jarocinie*	Nr zlec:	Nr rys: ***01***