

OZNACZENIA

- granice działek objętych wnioskiem
- linie rozgraniczające inwestycji

Kopia Mapy Zasadniczej

Skala 1:500


URZĄD MIEJSKI W JAROCINIE

ZALĄCZNIK NR 1

DO DECYZJI NR 5/2023

z up. BURMISTRZA

Daria Bartkowiak
KIEROWNIK REFERATU
GOSPODARKI NIERUCHOMOŚCIAMI

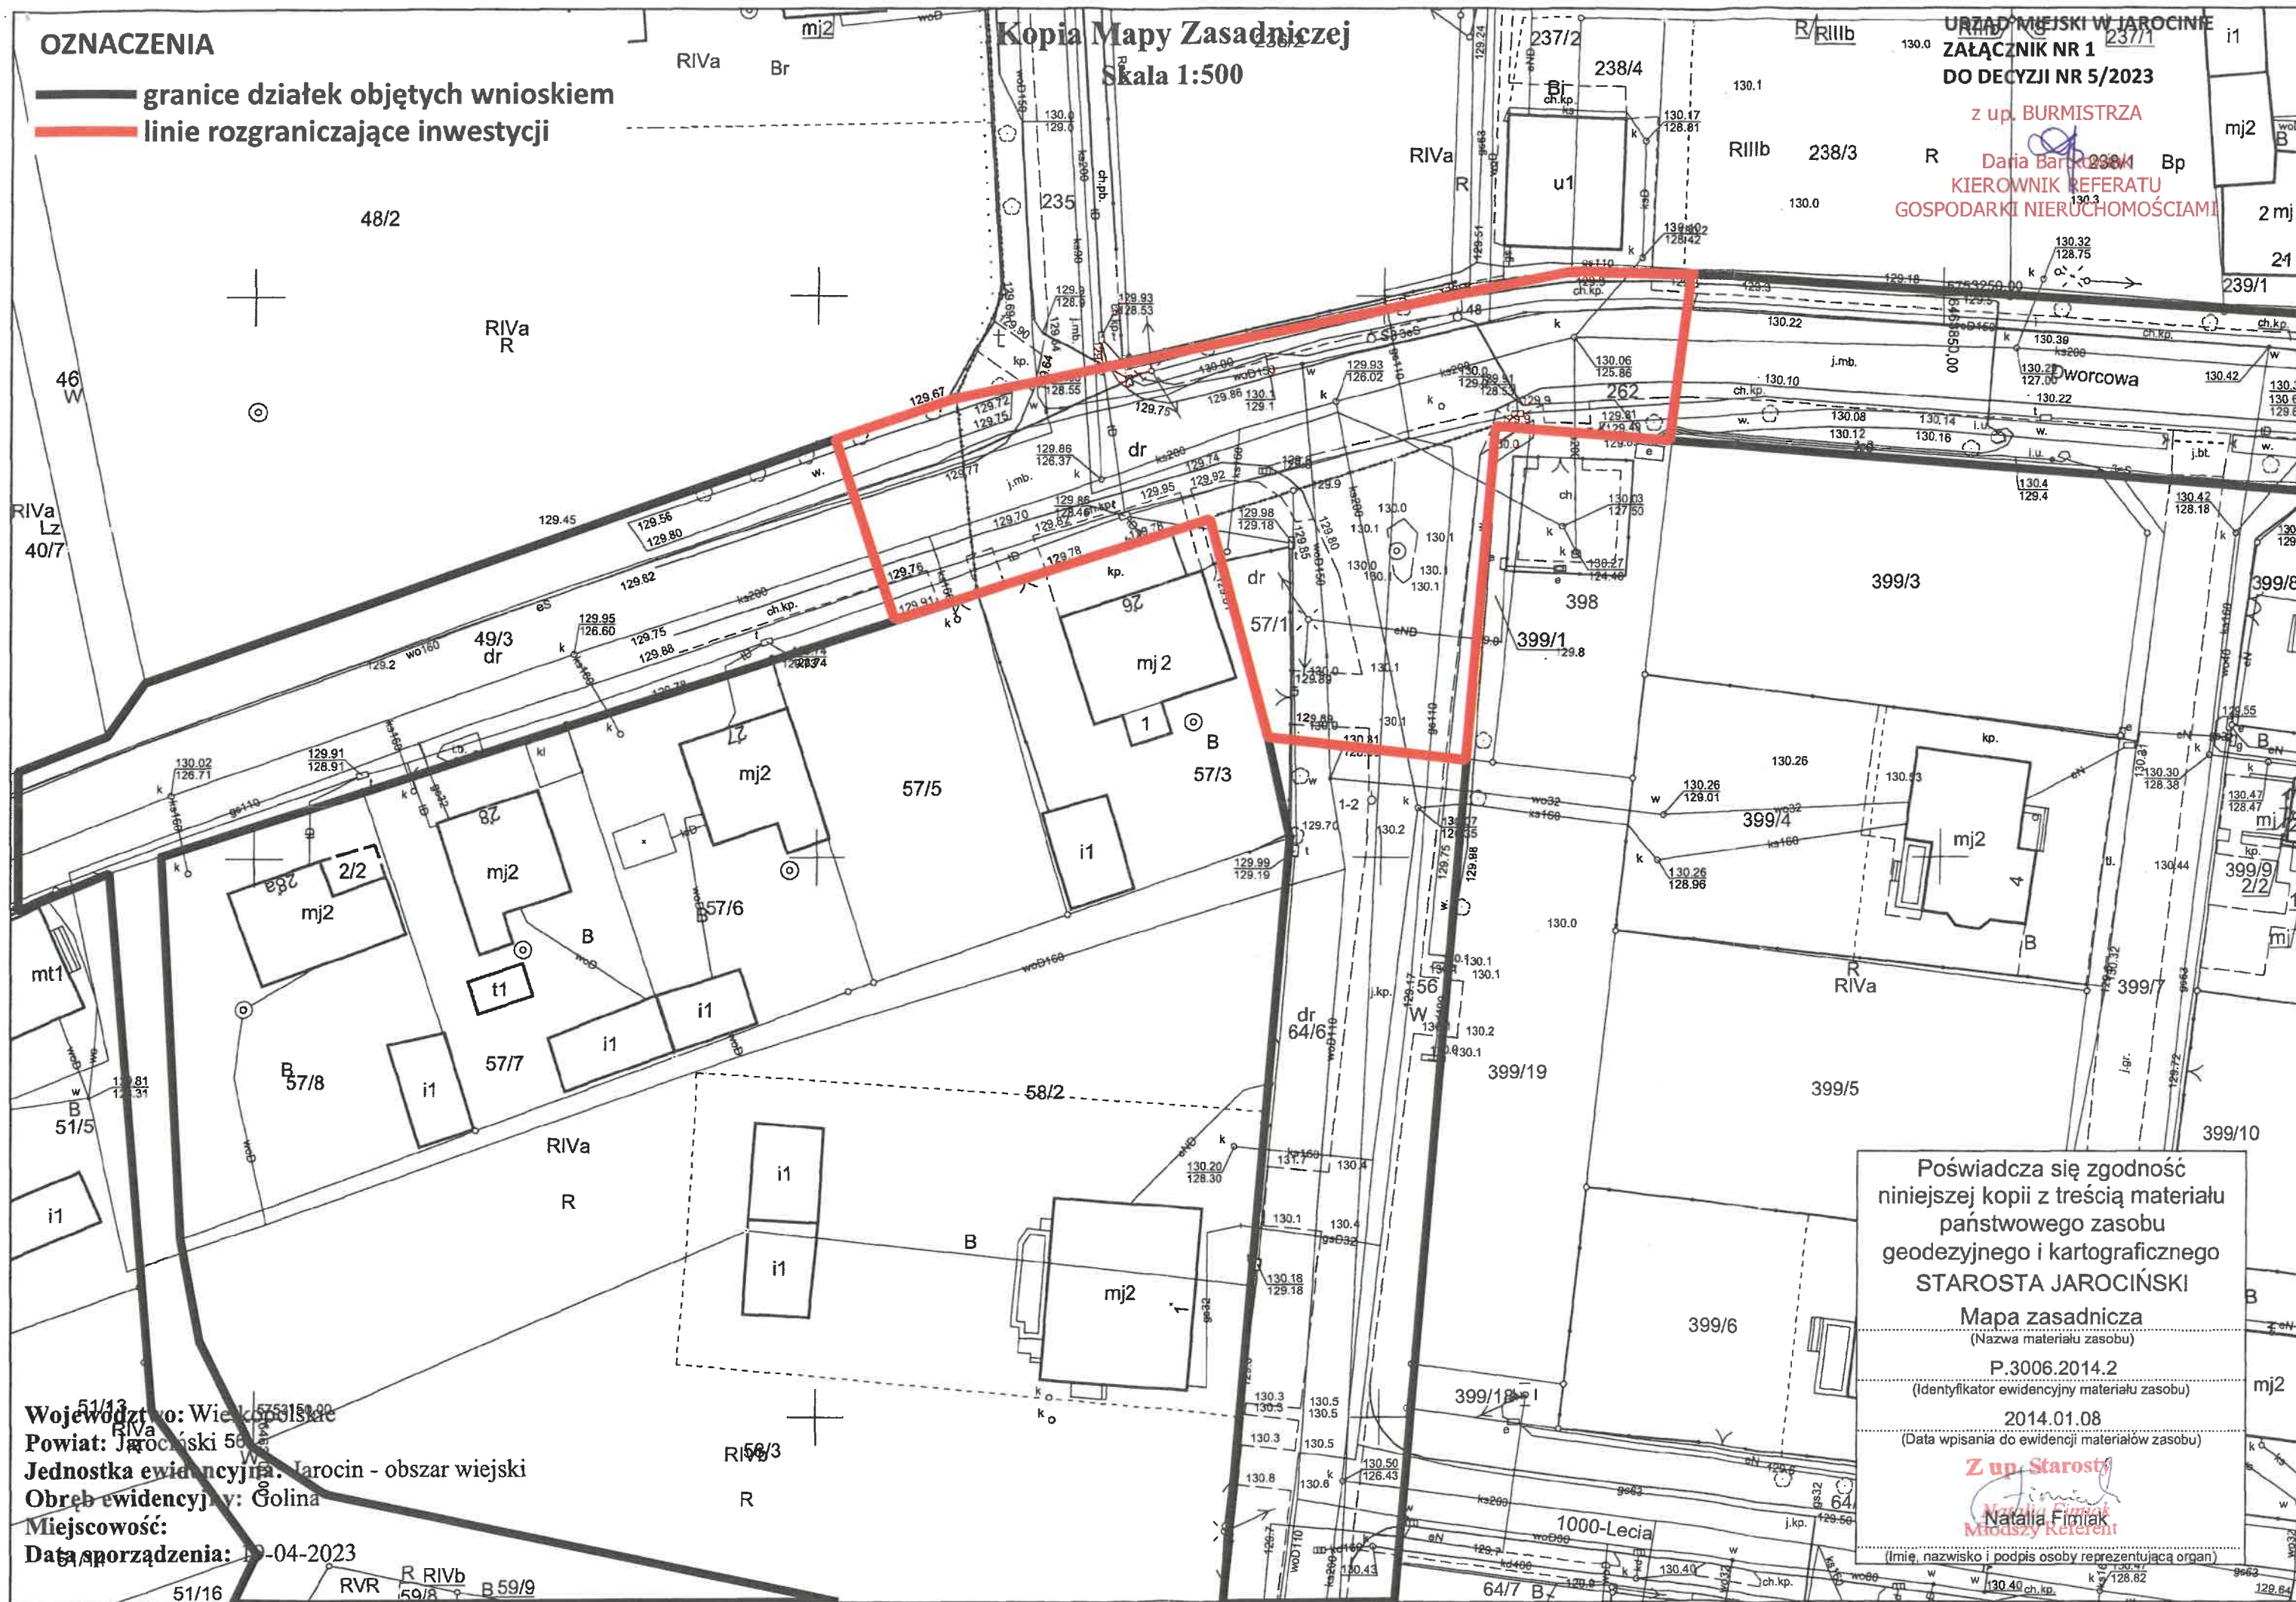

Województwo: Wielkopolskie
Powiat: Jarociński 50
Jednostka ewidencyjna: Jarocin - obszar wiejski
Obwód ewidencyjny: Golina
Miejscowość:
Data sporządzenia: 19-04-2023

Poświadczam zgodność
niniejszej kopii z treścią materiału
państwowego zasobu
geodezyjnego i kartograficznego
STAROSTA JAROCIŃSKI

Mapa zasadnicza

(Nazwa materiału zasobu)

P.3006.2014.2

(Identyfikator ewidencyjny materiału zasobu)

2014.01.08

(Data wpisania do ewidencji materiałów zasobu)

Z up. Starosty

Natalia Fimałak

Miejski Referat

(Imię, nazwisko i podpis osoby reprezentującej organ)