


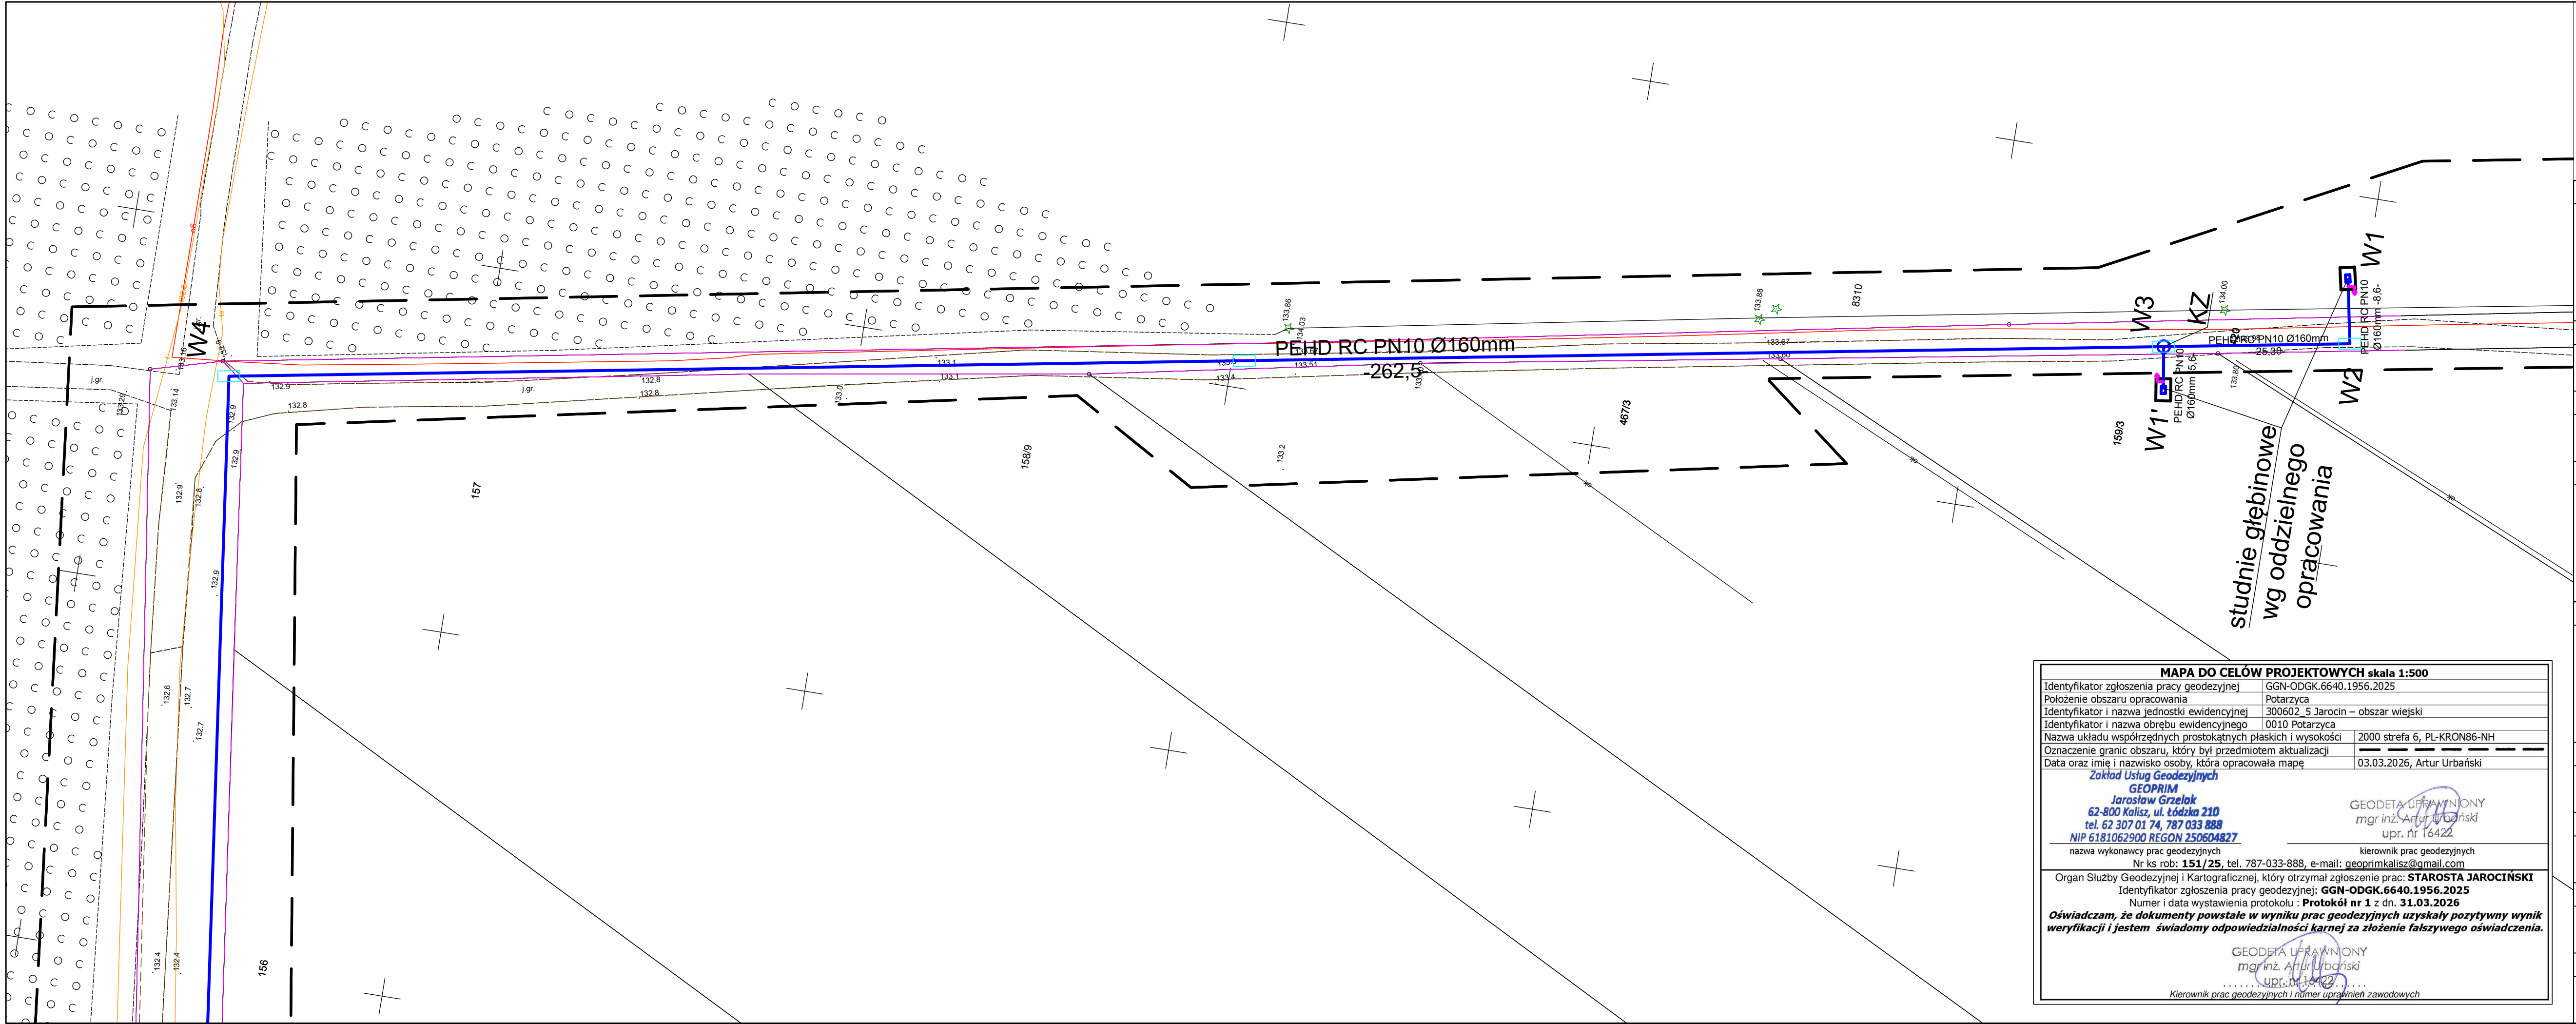

LEGENDA proj. rurociąg wody technologicznej proj. hydrant odpowietrzający proj. komora przewiertowa działki objęte opracowaniem
--