


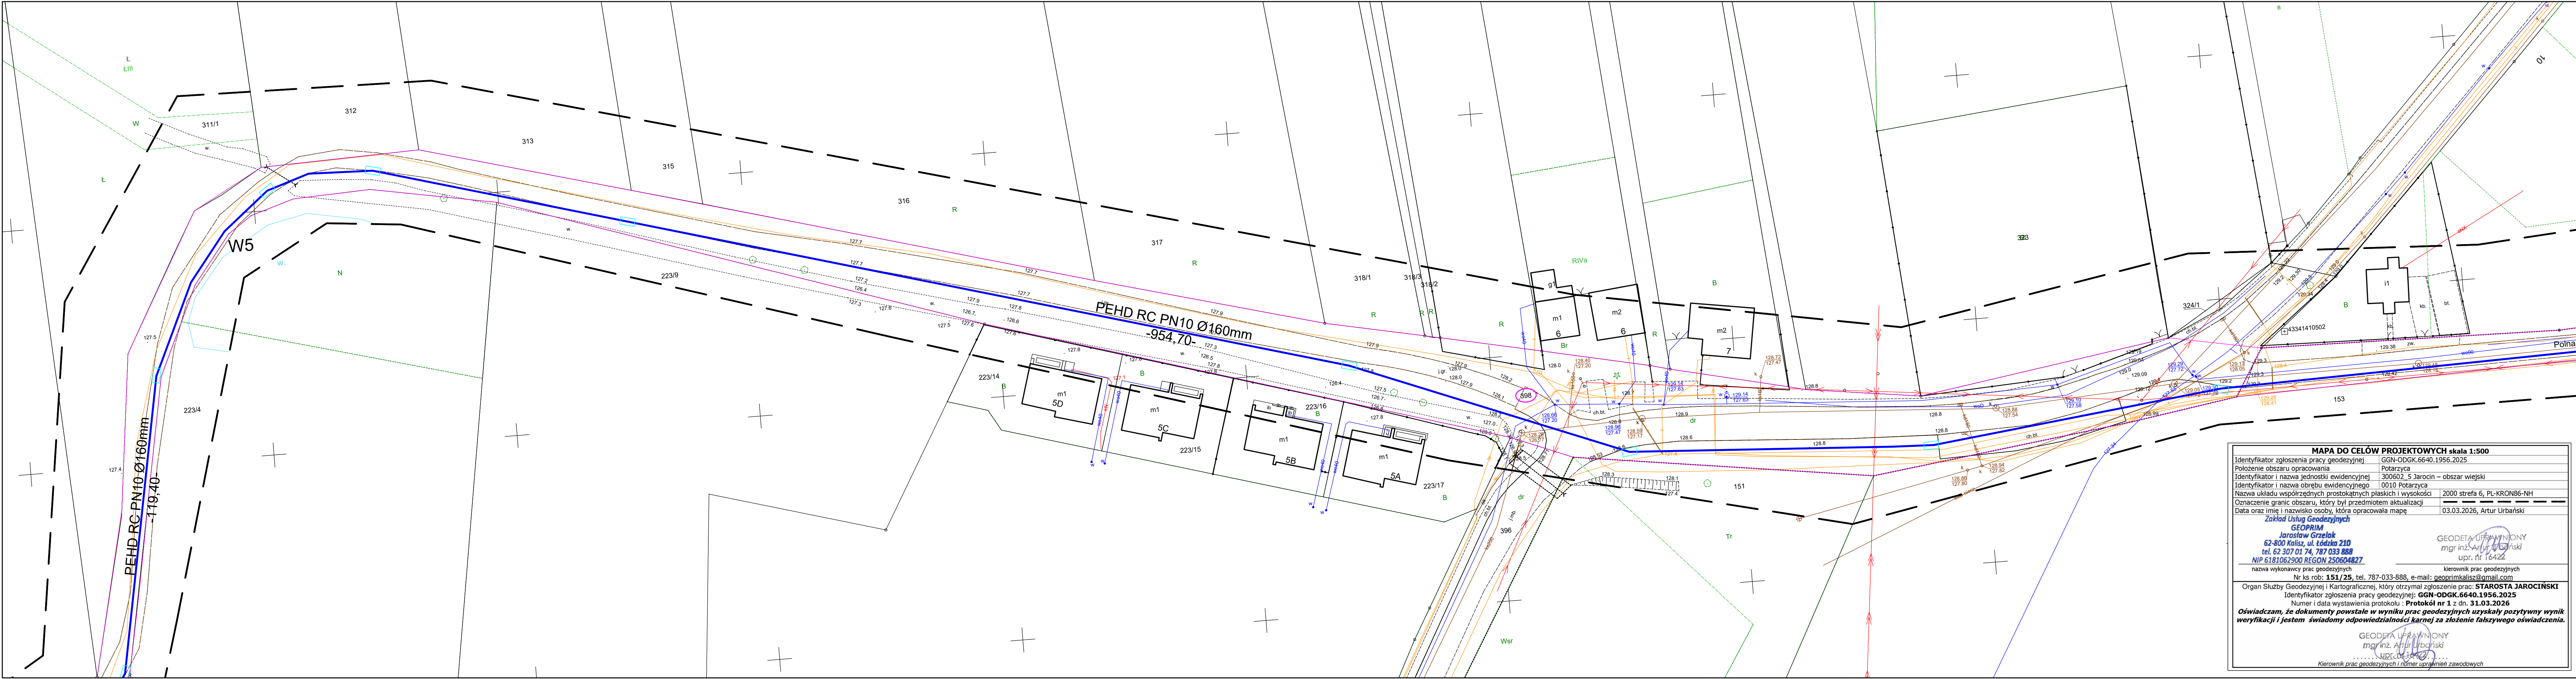

LEGENDA proj. rurociąg wody technologicznej proj. hydrant odpowietrzający proj. komora przewietrzowa działki objęte opracowaniem

MAPA DO CELÓW PROJEKTOWYCH skala 1:500

Identyfikator zgłoszenia pracy geodezyjnej

GGN-ODGK.6640.1956.2025

Położenie obszaru opracowania

Potarzyca

Identyfikator i nazwa jednostki ewidencyjnej

300602_5 Jarocin – obszar wiejski

Identyfikator i nazwa obszaru ewidencyjnego

0010 Potarzyca

Nazwa układu współrzędnych prostokątnych płaskich i wysokości

2000 strefa 6, PL-KRON86-NH

Oznaczenie granic obszaru, który był przedmiotem aktualizacji

Data oraz imię i nazwisko osoby, która opracowała mapę

03.03.2026, Artur Urbański

Zakład Usług Geodezyjnych

GEOPRIM

Jarosław Grzelak

62-800 Kalisz, ul. Łódzka 210

tel. 62 307 01 74, 787 033 888

NIP 6181062900 REGON 250604827

GEODETA UPRAWNIENY

mgr inż. Artur Urbański

upr. nr 16422

Nr ks rob: 151/25, tel. 787-033-888, e-mail: geoprimgkalisz@gmail.com

Organ Służby Geodezyjnej i Kartograficznej, który otrzymał zgłoszenie prac: STAROSTA JAROCIŃSKI

Identyfikator zgłoszenia pracy geodezyjnej: GGN-ODGK.6640.1956.2025

Numer i data wystawienia protokołu : Protokół nr 1 z dn. 31.03.2026

Oświadczam, że dokumenty powstałe w wyniku prac geodezyjnych uzyskały pozytywny wynik weryfikacji i jestem świadomy odpowiedzialności karnej za złożenie fałszywego oświadczenia.

GEODETA UPRAWNIENY

mgr inż. Artur Urbański

upr. nr 16422

Kierownik prac geodezyjnych i numer uprawnień zawodowych