


Poziom porównawczy 120,00 m n.p.m.

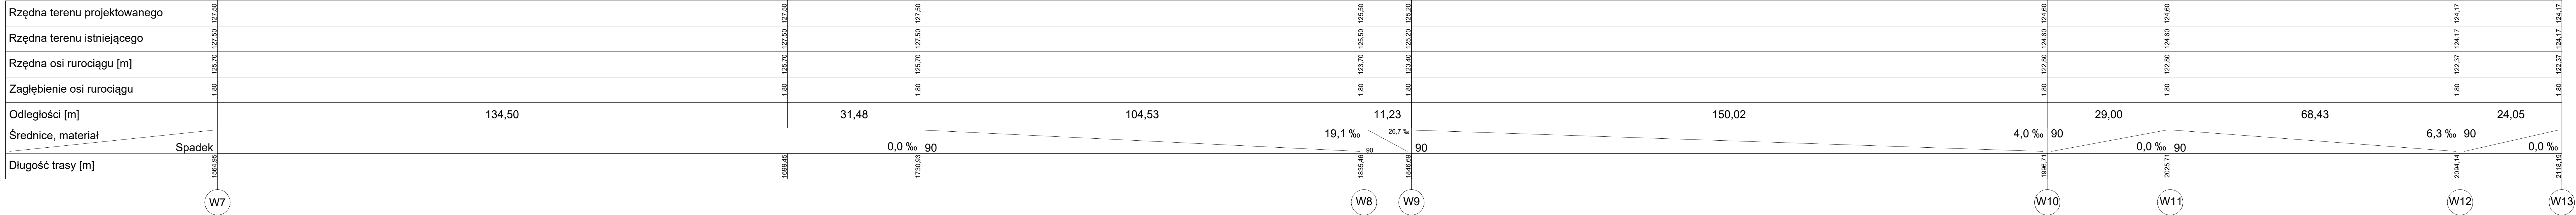

Nazwa zamierzenia budowlanego			
"Budowa rurociągu wody technologicznej z terenu nowoprojektowanych otworów studziennych do SUW Potarzycza, gmina Jarocin"			
Inwestor			
Przedsiębiorstwo Wodociągów i Kanalizacji sp. z o.o w Jarocinie, ul. Gajówka 1, 63-200 Cielcza			
Adres			
dz. nr 198/9, 198/8, 198/6, 198/2, 197/2, 397, 398, 384/1, 420, 467/3, 8310, obręb 0010 Potarzycza			
Jednostka projektowa			
Zakład Projektowo-Usługowy Inżynierii Środowiska PRIMEKO ul. Łódzka 210, 62-800 Kalisz tel: 62 767 02 63 email: primeko@o2.pl			
Tytuł rysunku	Skala		
Profil rurociągu wody technologicznej	1:500/100		
Projektował	Podpis		
inż. Jarosław Grzelak upr. nr 7131-7132/37/PW/2002			
Opracował	Podpis		
inż. Zuzanna Duleba			
Sprawdził	Podpis		
mgr inż. Monika Żurawska upr. nr WKP/0273/PWOS/06			
Kod	Faza	Data	Numer rysunku
64_Potarzycza	PT	MAJ 2026	3.4