


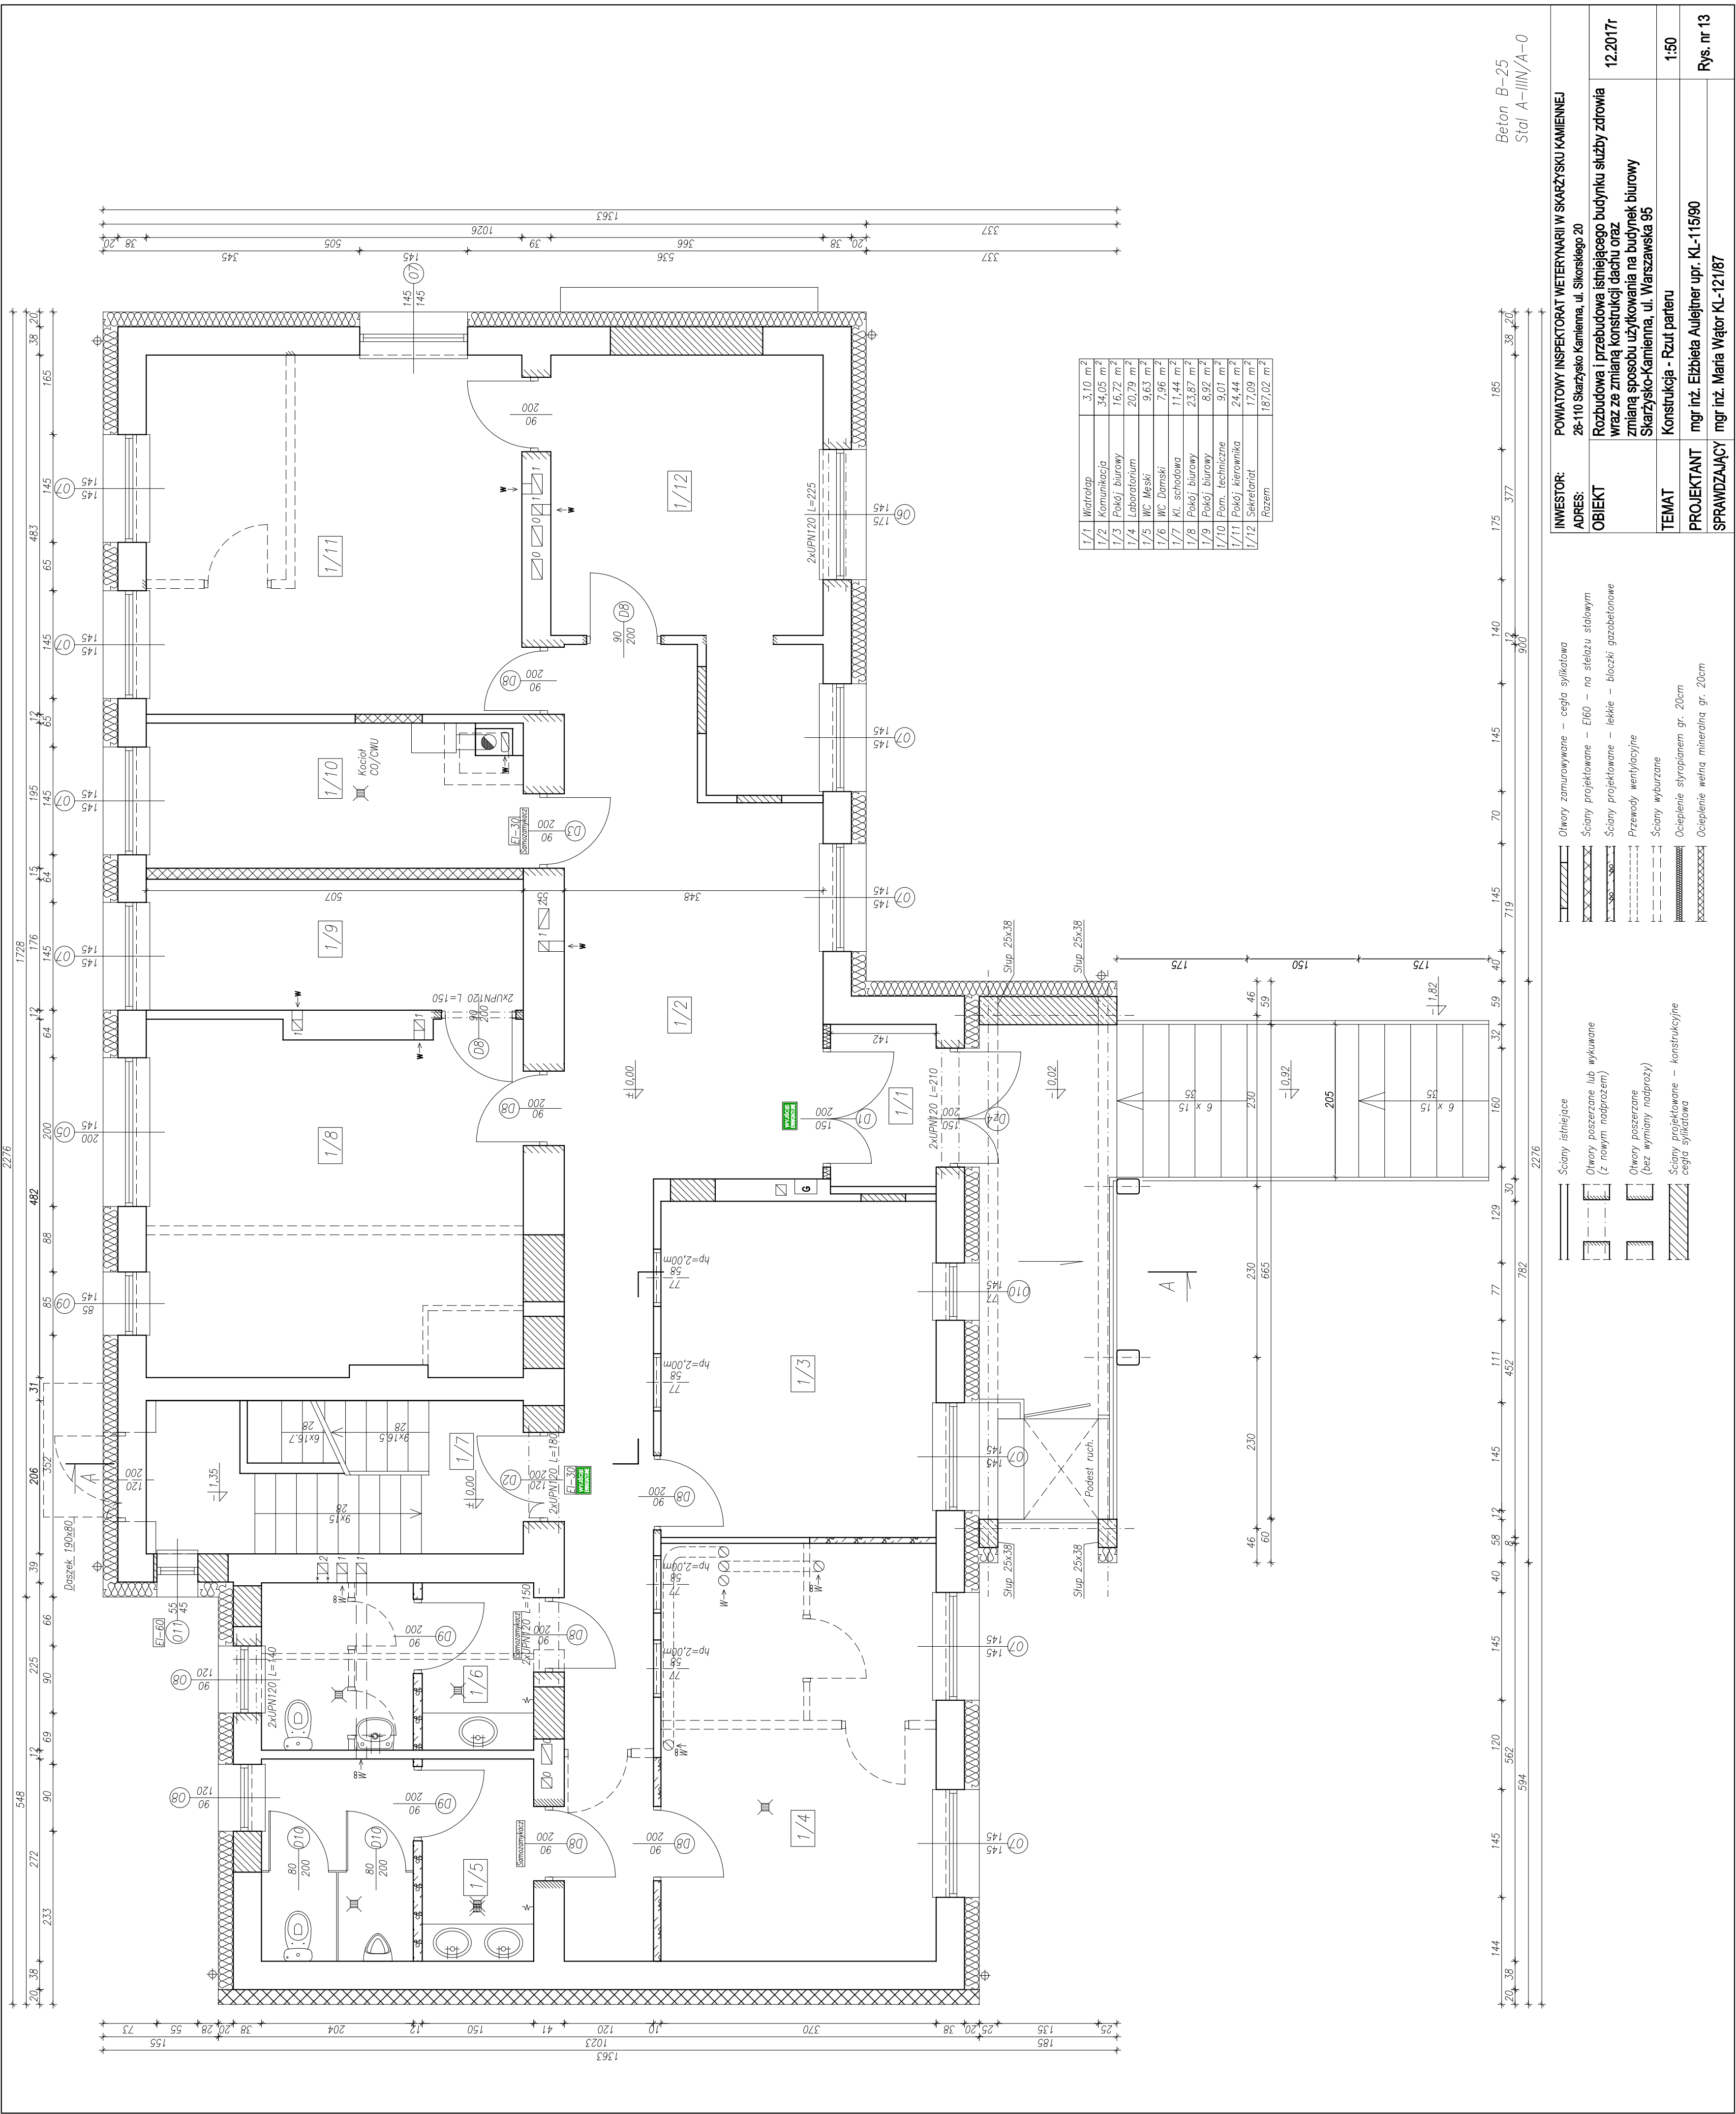

Beton B-25
Stal A-III/N/A-0

INWESTOR:	POWIATOWY INSPEKTORAT WETERYNARIJ W SKARŻYSKU KAMIENNEJ
ADRES:	28-110 Skarżysko Kamienna, ul. Sikorskiego 20
OBIEKT	Rozbudowa i przebudowa istniejącego budynku służby zdrowia wraz ze zmianą konstrukcji dachu oraz zmianą sposobu użytkowania na budynek biurowy Skarżysko-Kamienna, ul. Warszawska 95
TEMAT	Konstrukcja - Rzut parteru
PROJEKTANT	mgr inż. Elżbieta Aulejner upr. KL-115/90
SPRAWDZAJĄCY	mgr inż. Maria Wątor KL-121/87

12.2017r
1:50
Rys. nr 13