


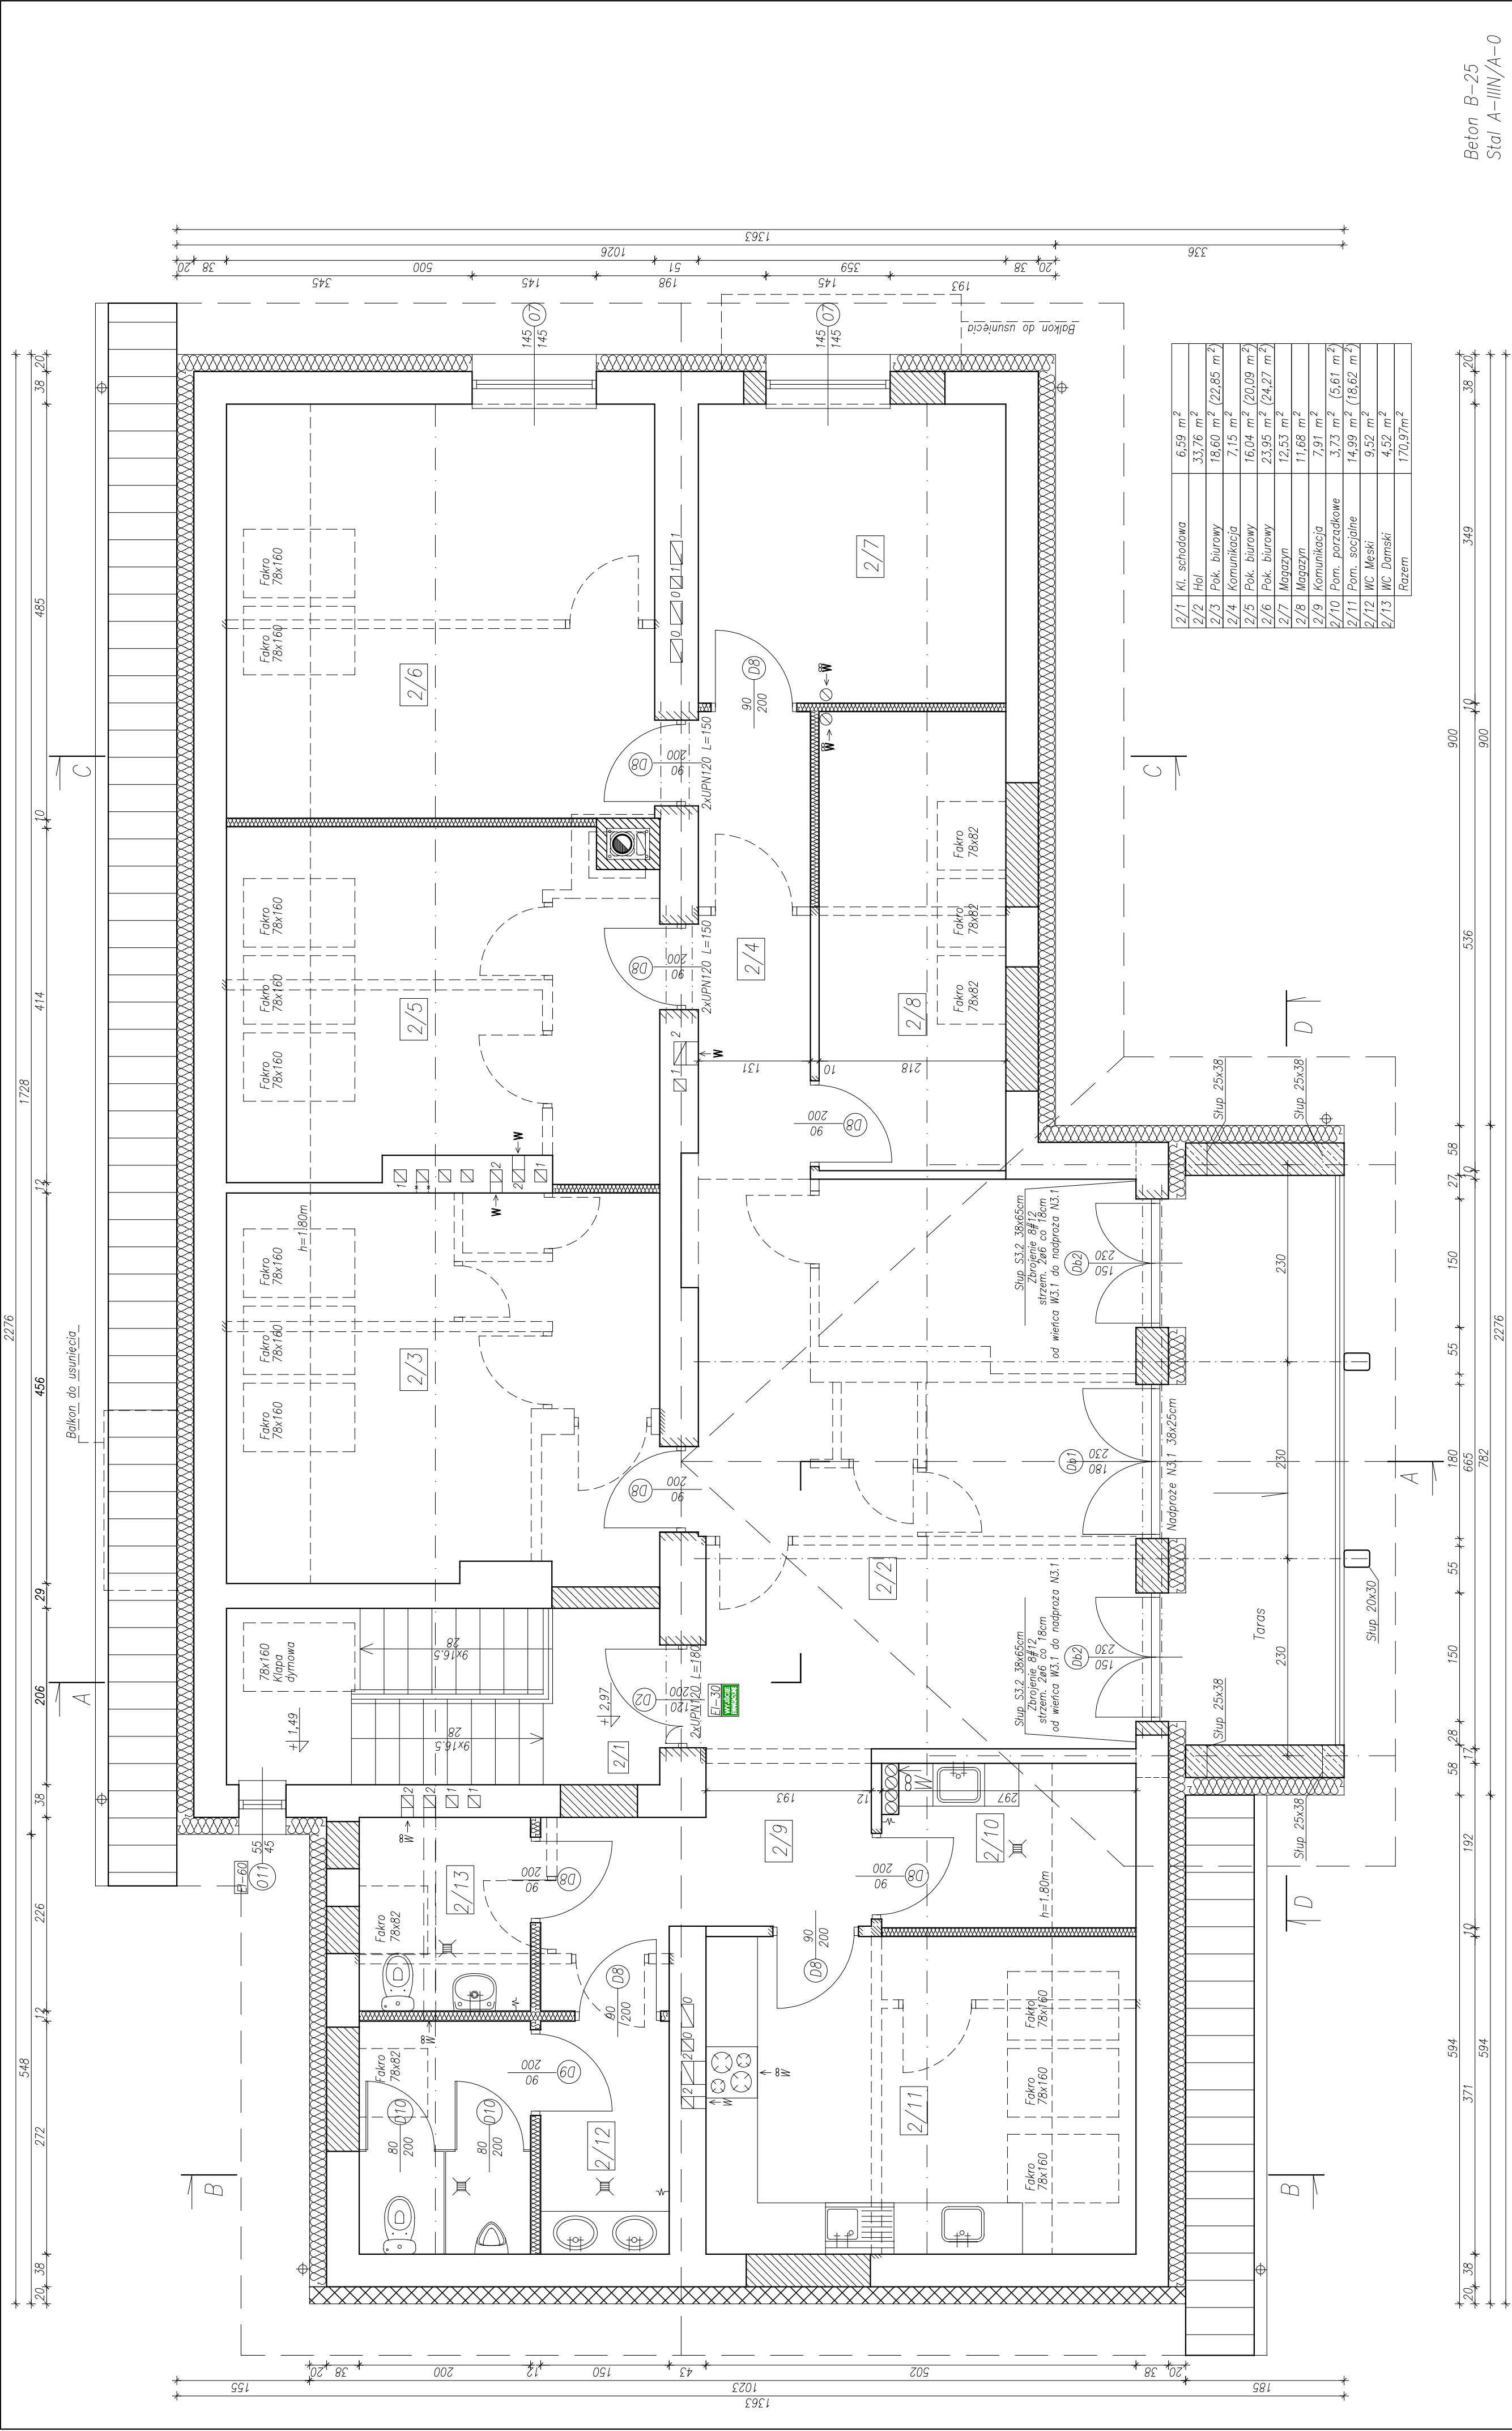

Beton B-25
Stal A-III/A-0

- Ściany istniejące

Ściany projektowane – cegła sylikatowa

Ściany projektowane – lekkie – na stelażu stalowym

Przewody wentylacyjne

Ściany wyburzane

Ocieplenie styropianem gr. 20cm

Ocieplenie wełną mineralną gr. 20cm
- Ściany poszerzane (lub wykuwane z nowym nadprożem)

Otwory poszerzane (bez wymiany nadproży)

Ściany projektowane – konstrukcyjne cegła sylikatowa

INWESTOR:	POWIATOWY INSPEKTORAT WETERYNARIU W SKARŻYSKU KAMIENNEJ		
ADRES:	26-110 Skarżysko Kamienna, ul. Sikorskiego 20		
OBIEKT	Rozbudowa i przebudowa istniejącego budynku służby zdrowia wraz ze zmianą konstrukcji dachu oraz zmianą sposobu użytkowania na budynek biurowy Skarżysko-Kamienna, ul. Warszawska 95		12.2017r
TEMAT	Konstrukcja - Rzut i piętra		1:50
PROJEKTANT	mgr inż. Elżbieta Aulejtrner upr. KL-115/90		
SPRAWDZAJĄCY	mgr inż. Maria Wątor KL-121/87		
	Rys. nr 14		