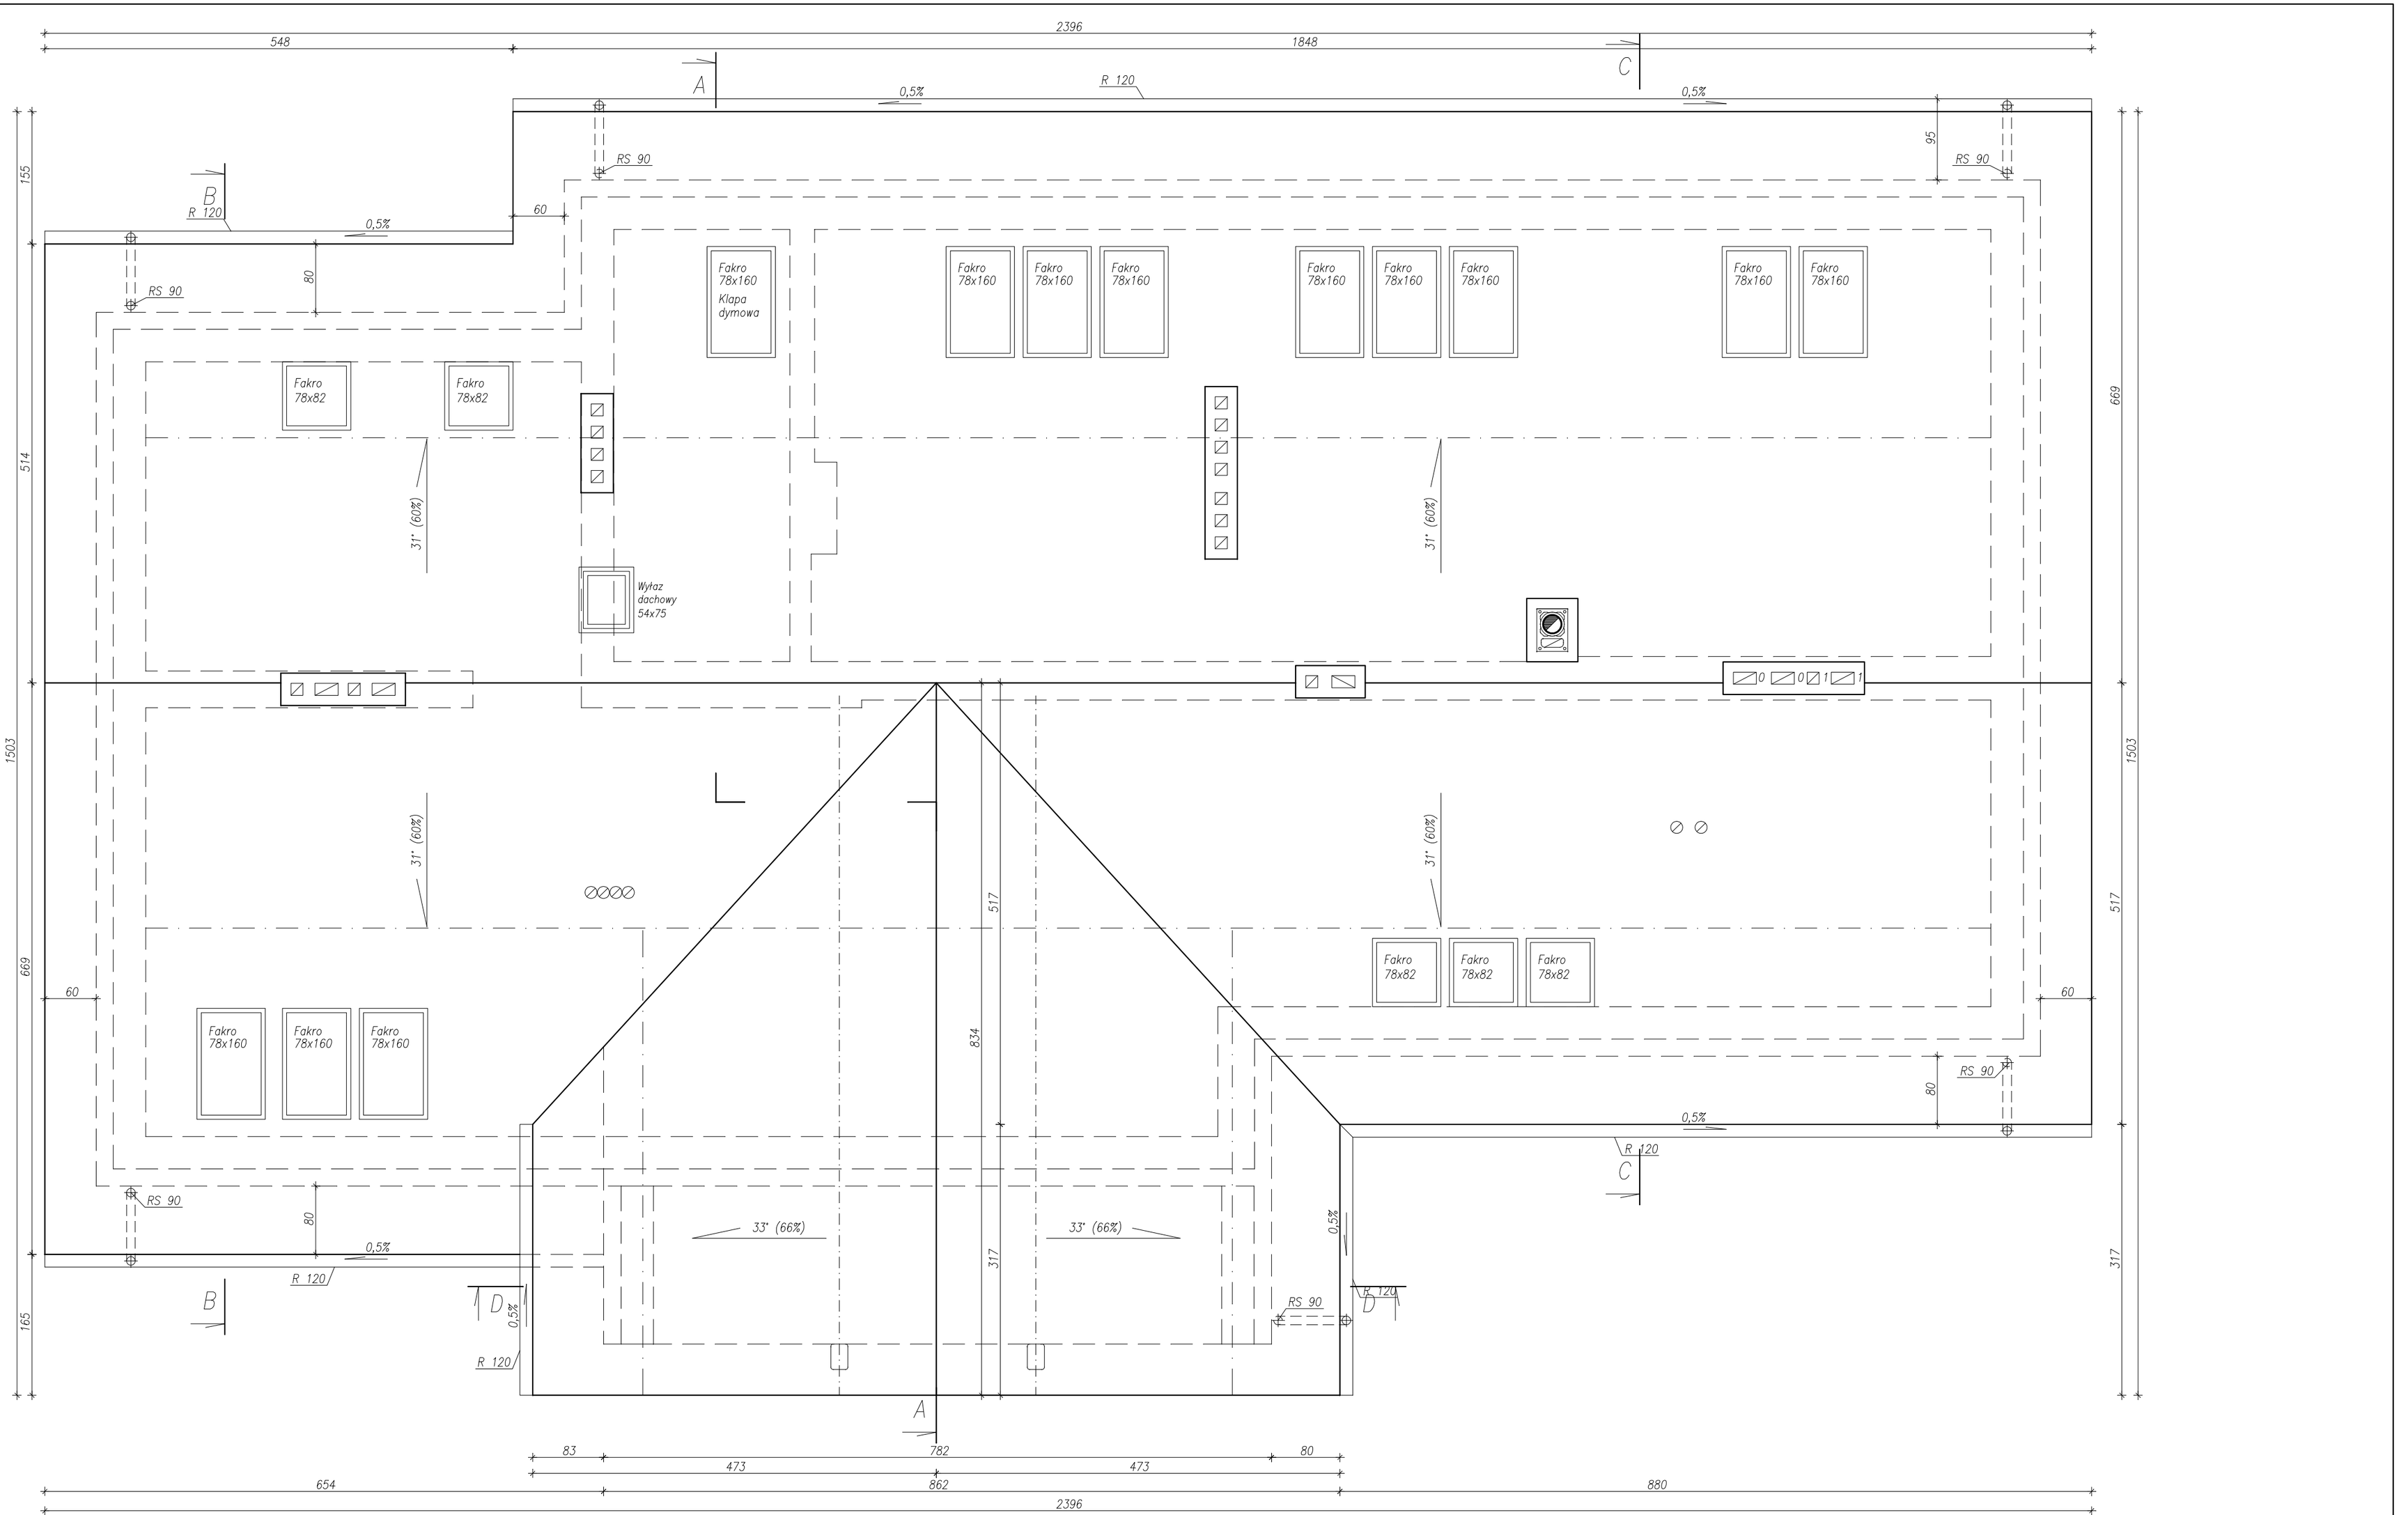

INWESTOR:	POWIATOWY INSPEKTORAT WETERYNARII W SKARŻYSKU KAMIENNEJ	
ADRES:	26-110 Skarżysko Kamienna, ul. Sikorskiego 20	
OBIEKT	Rozbudowa i przebudowa istniejącego budynku służby zdrowia wraz ze zmianą konstrukcji dachu oraz zmianą sposobu użytkowania na budynek biurowy Skarżysko-Kamienna, ul. Warszawska 95	12.2017r
TEMAT	Rzut dachu	1:50
PROJEKTANT	mgr inż. Elżbieta Aulejtner upr. KL-115/90	Rys. nr 5
SPRAWDZAJĄCY	mgr inż. Maria Wątor KL-121/87	