


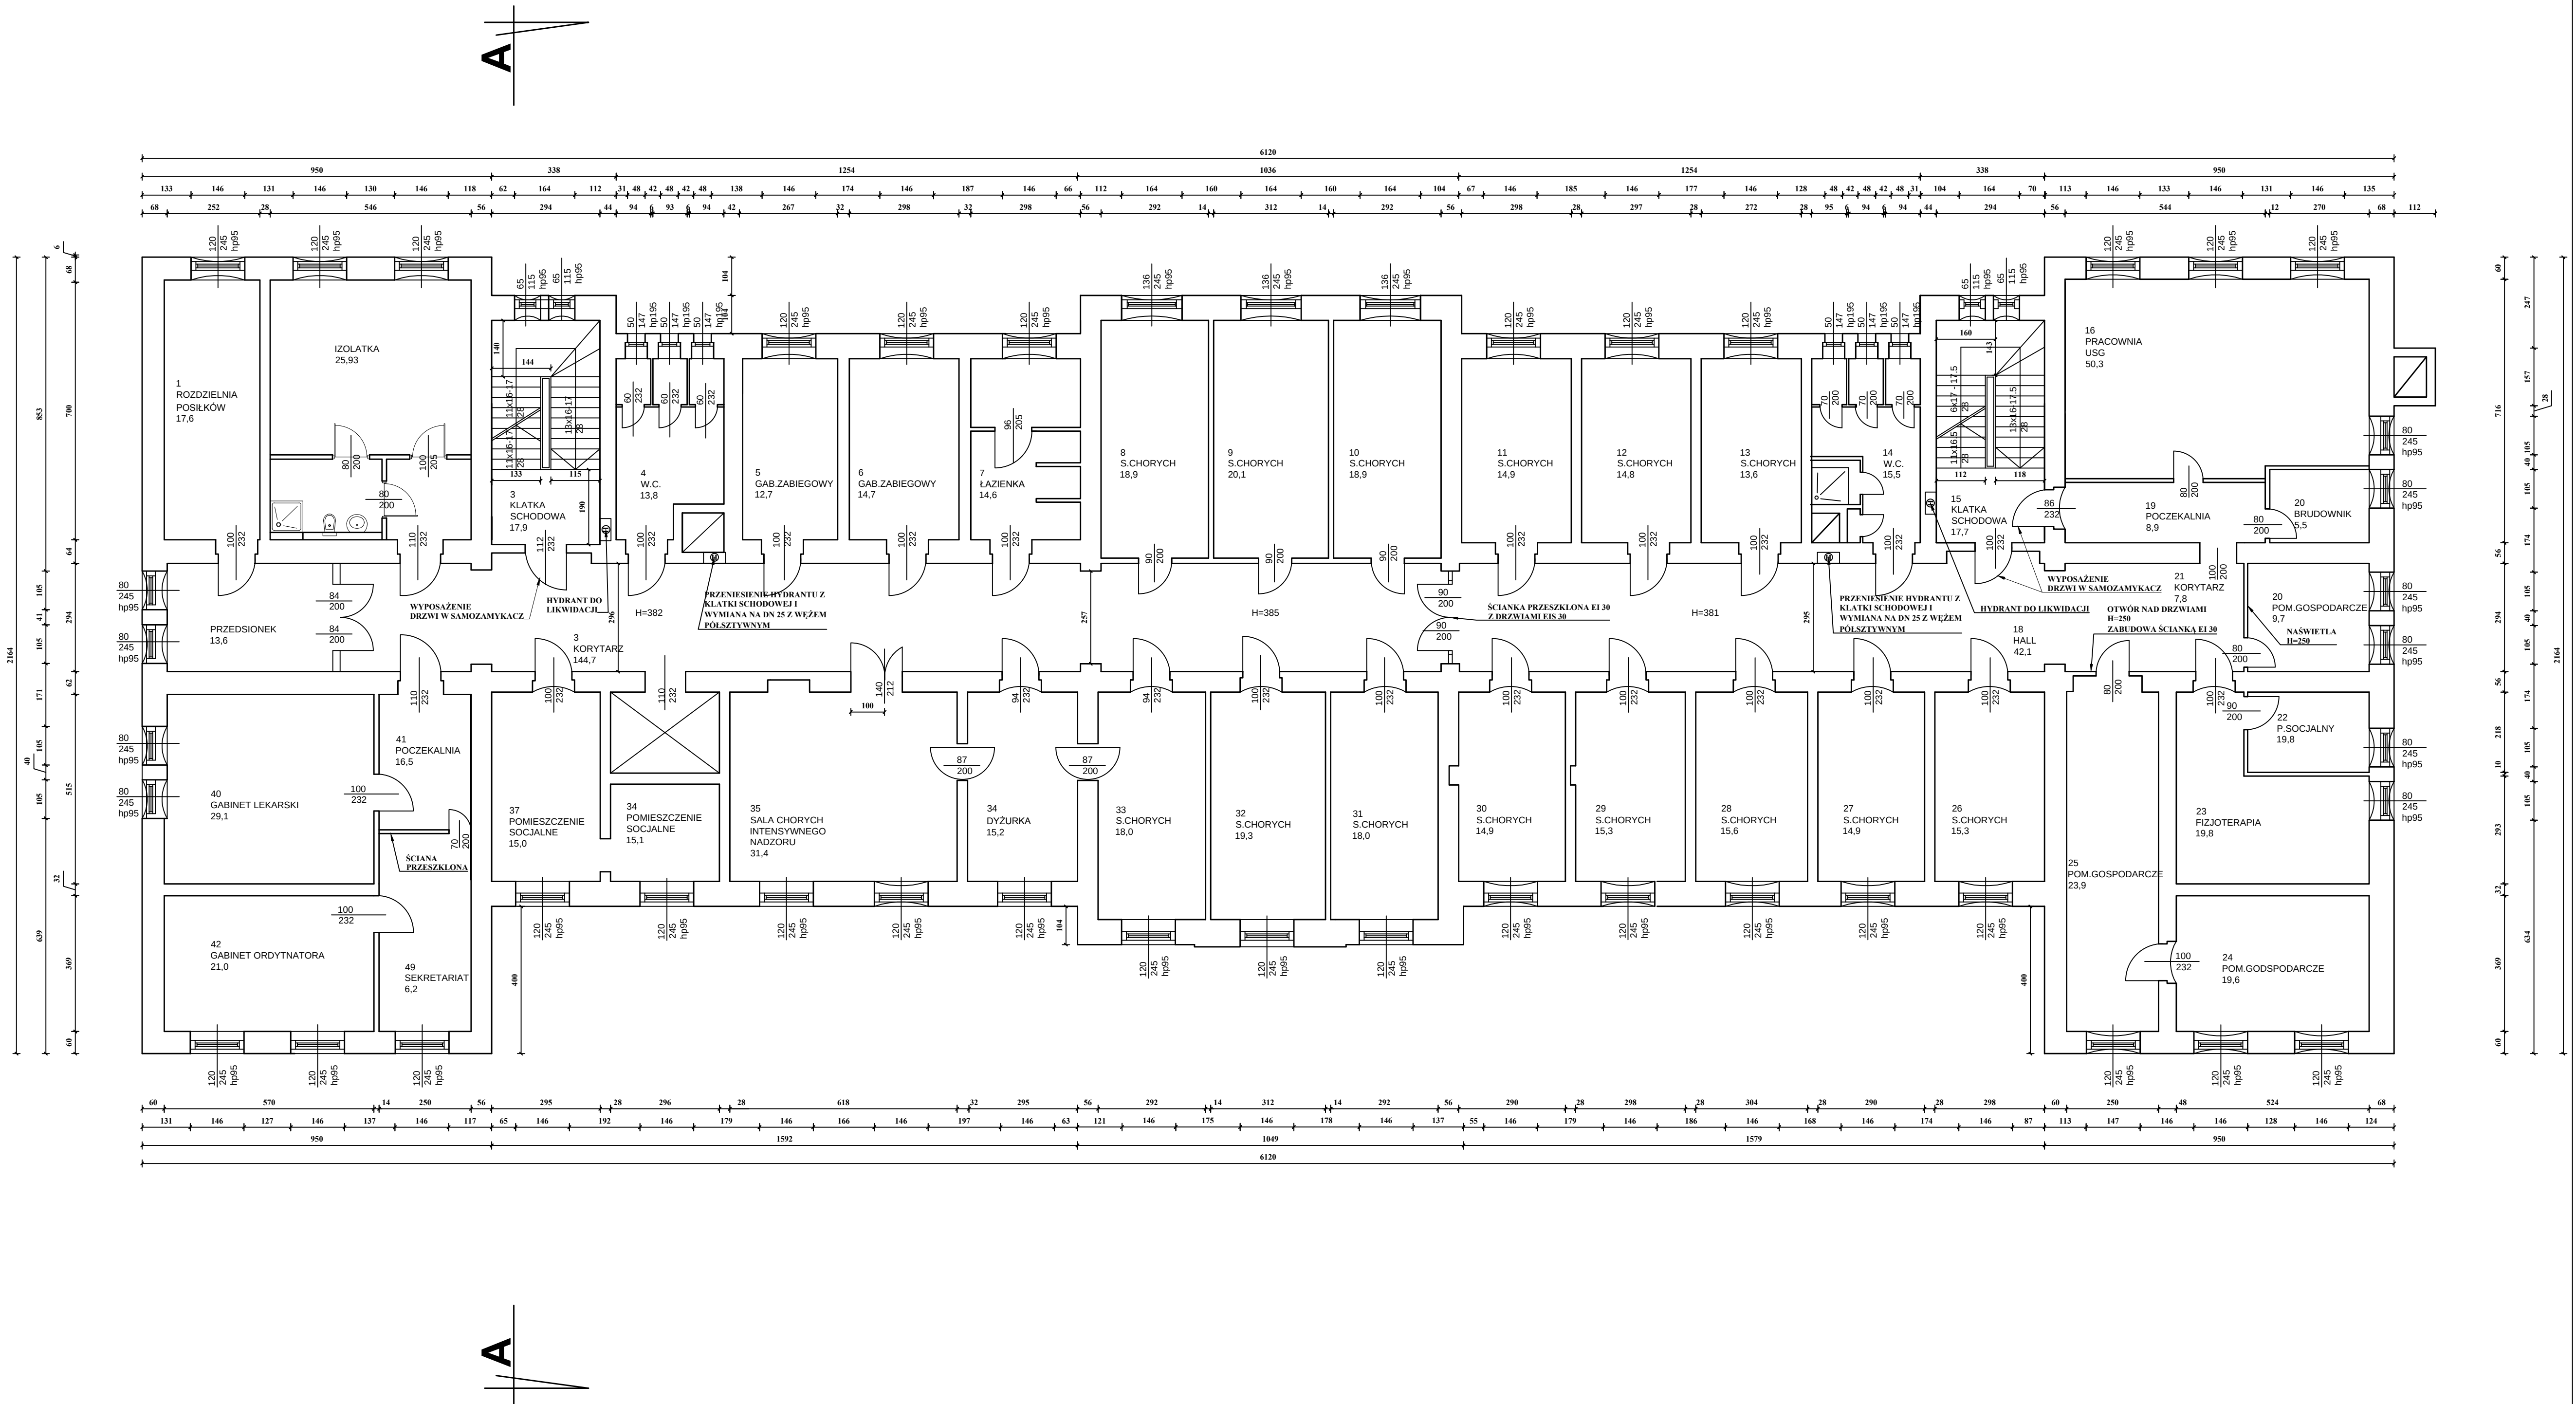

Określenie:	EKSPERTYZA TECHNICZNA STANU OCHRONY PRZECIWPÓJAROWEJ DLA BUDYNKU ODDZIAŁÓW KARDIOLOGICZNEGO I WEWNĘTRZNEGO SZPITALA w Kłodzku przy ulicy Szpitalnej 1a		
	EKSPERTYZA TECHNICZNA w trybie § 2 ust. 2 Rozporządzenia Ministra Infrastruktury z 12 kwietnia 2002 r. (Dz. U. Nr 75, poz. 690 ze zm.) oraz w trybie § 13 ust. 4 Rozporządzenia Ministra Spraw Wewnętrznych i Administracji z dnia 24 lipca 2009 r. (Dz. U. Nr 124, poz. 1030).		
Temat:	inż. Edward Kasperyk Recepcja Budowlana dec. nr 3/2002.RZ		
	mgr inż. Grzegorz Kubiak nr upr. 466/04		
Opracował:	Skala: RZ. Rej. Rej. Bud. nr 97/02.RZ		
	Nr rys. 4		
Nazwa rysunku:	RZUT II PIĘTRA		