


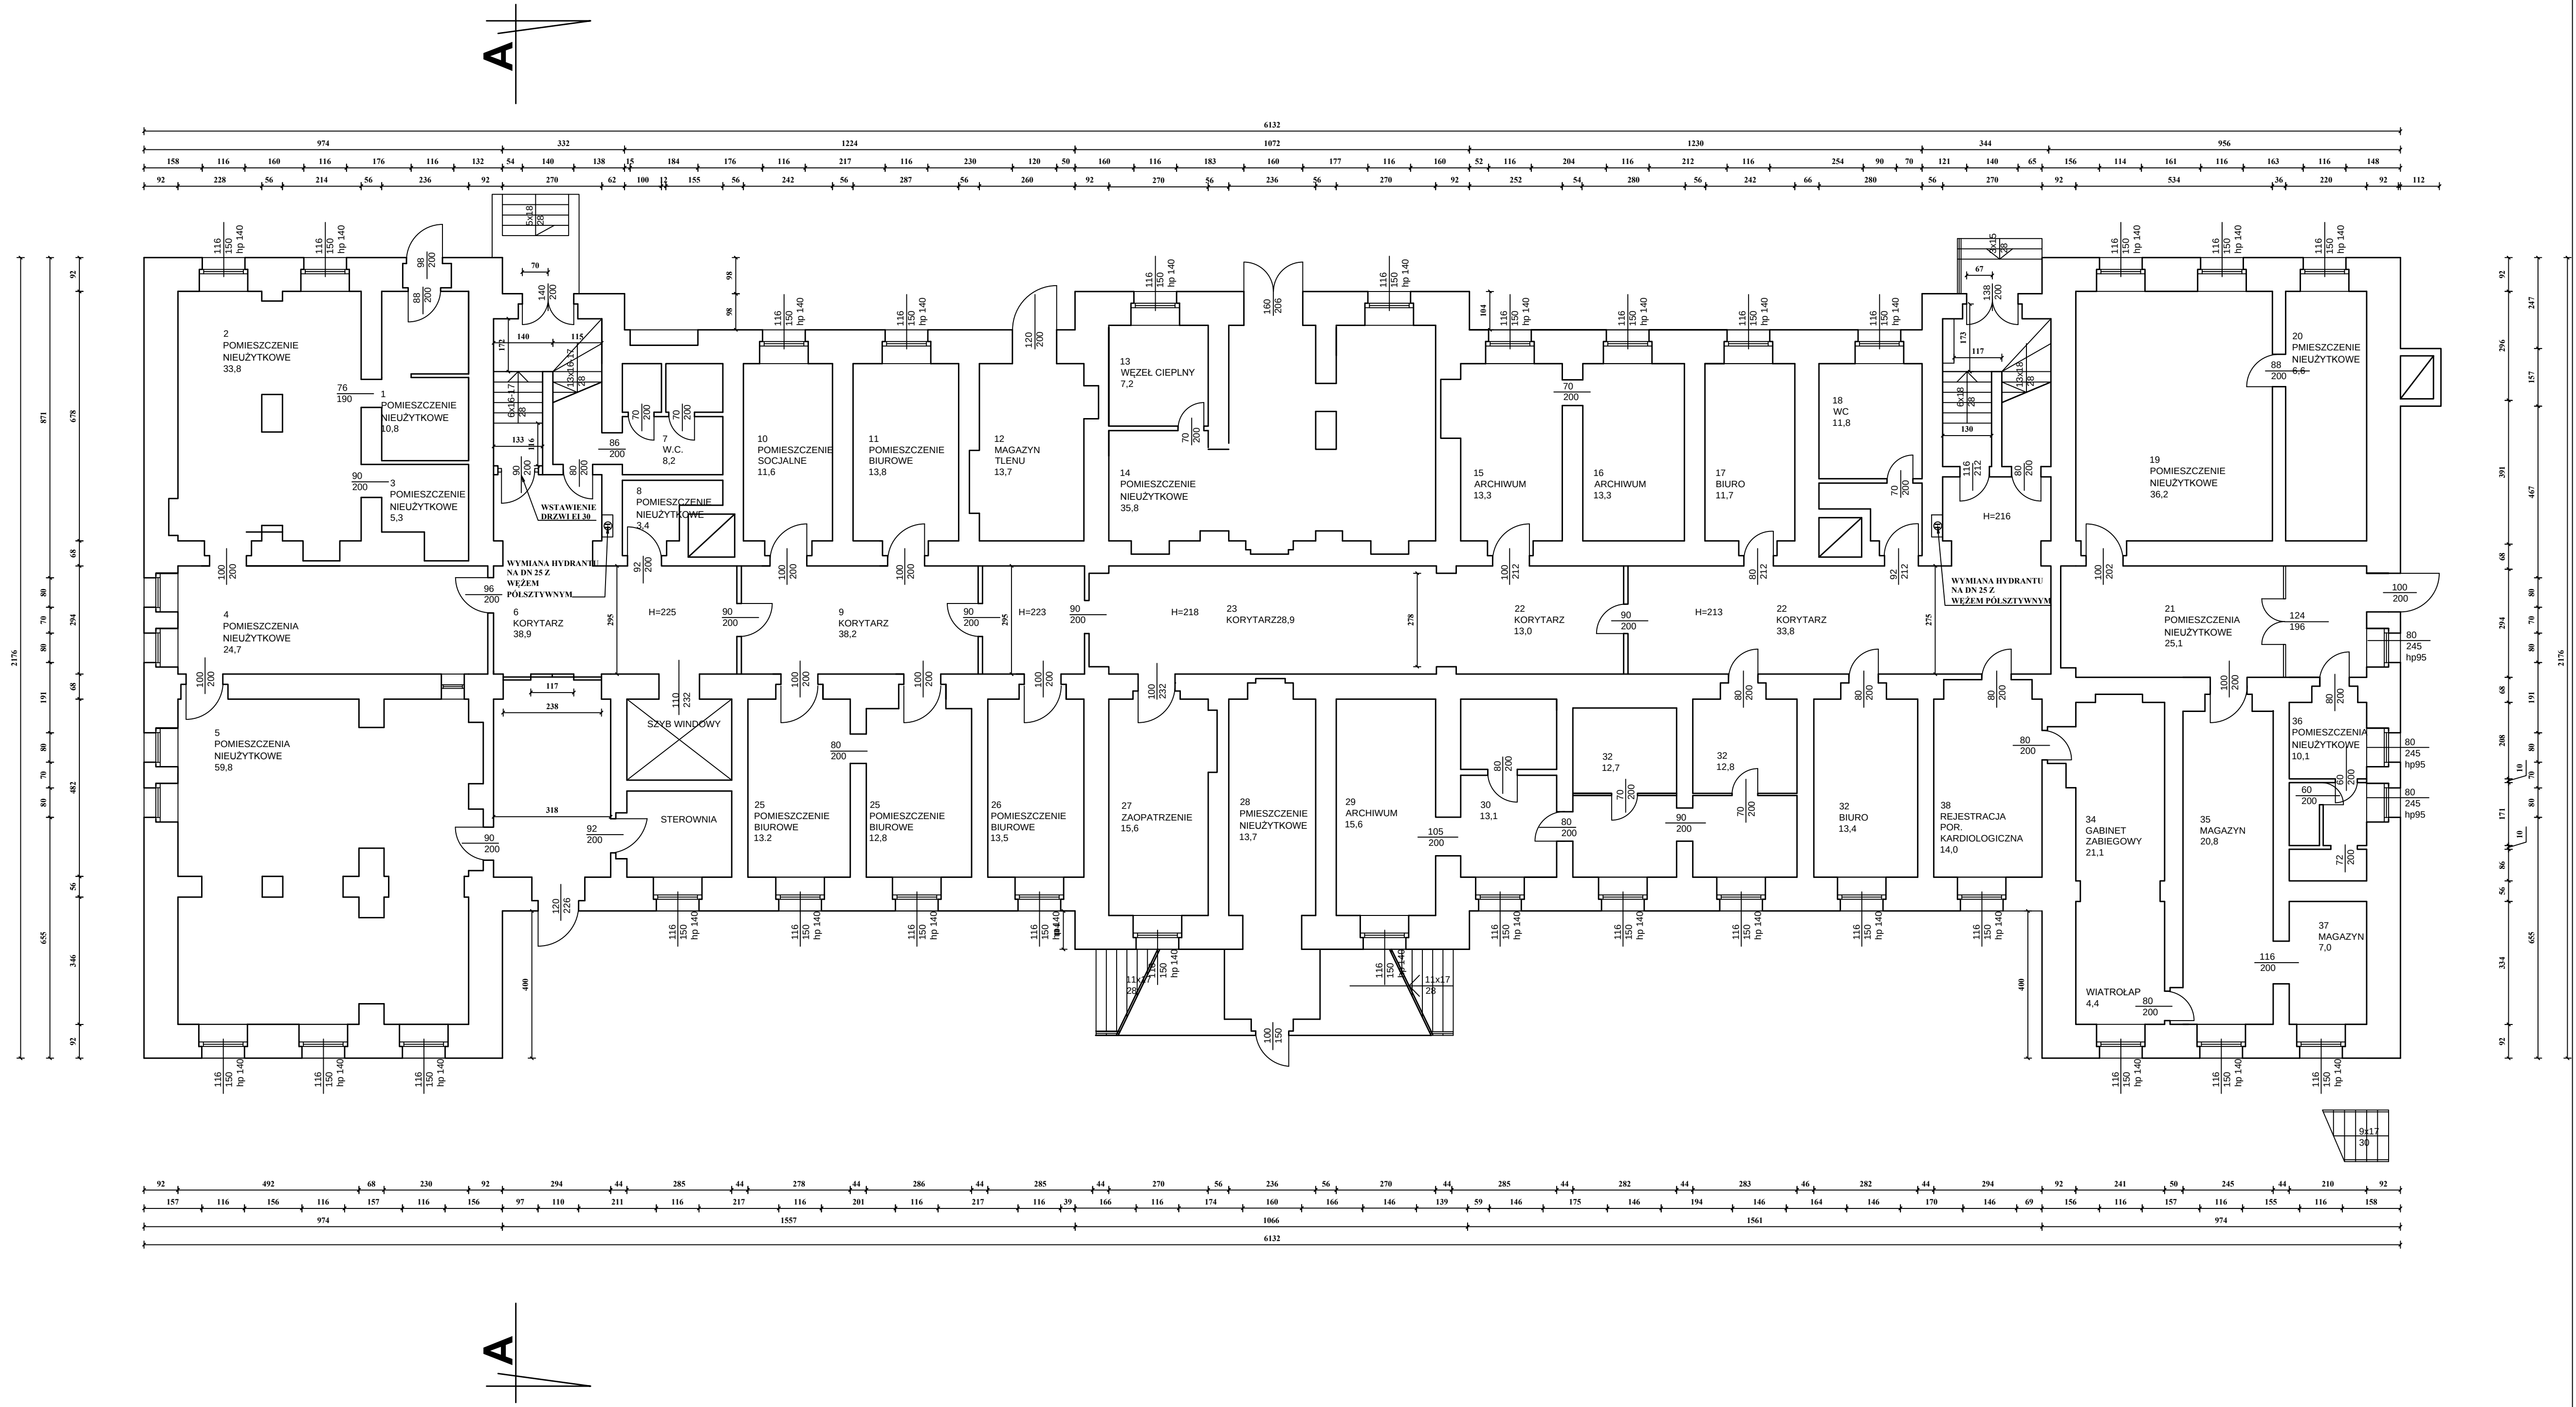

Objekt:	EKSPERTYZA TECHNICZNA STANU OCHRONY PRZECIWPÓŻAROWEJ DLA BUDYNKU ODZIAŁÓW KARDIOLOGICZNEGO I WEWNĘTRZNEGO SZPITALA w Kłodzku przy ulicy Szpitalnej 1a		
Temat:	EKSPERTYZA TECHNICZNA w trybie § 2 ust. 2 Rozporządzenia Ministra Infrastruktury z 12 kwietnia 2002 r. (Dz. U. Nr 75, poz. 690 z zm.) oraz w trybie § 13 ust. 4 Rozporządzenia Ministra Spraw Wewnętrznych i Administracji z dnia 24 lipca 2009 r. (Dz. U. Nr 124, poz. 1030).		
Opracowali:	mgr inż. Grzegorz Kubiś nr upr. 466/04	inż. Edward Kasperczyk Recepcjonista Budowlany dec. nr 3/2002/RZ Centr. Rdz. Rzec. Bud. nr 97/02/RZ	Nr rys.
Nazwa rysunku:	RZUT PARTERU		Skala
		1:100	2