
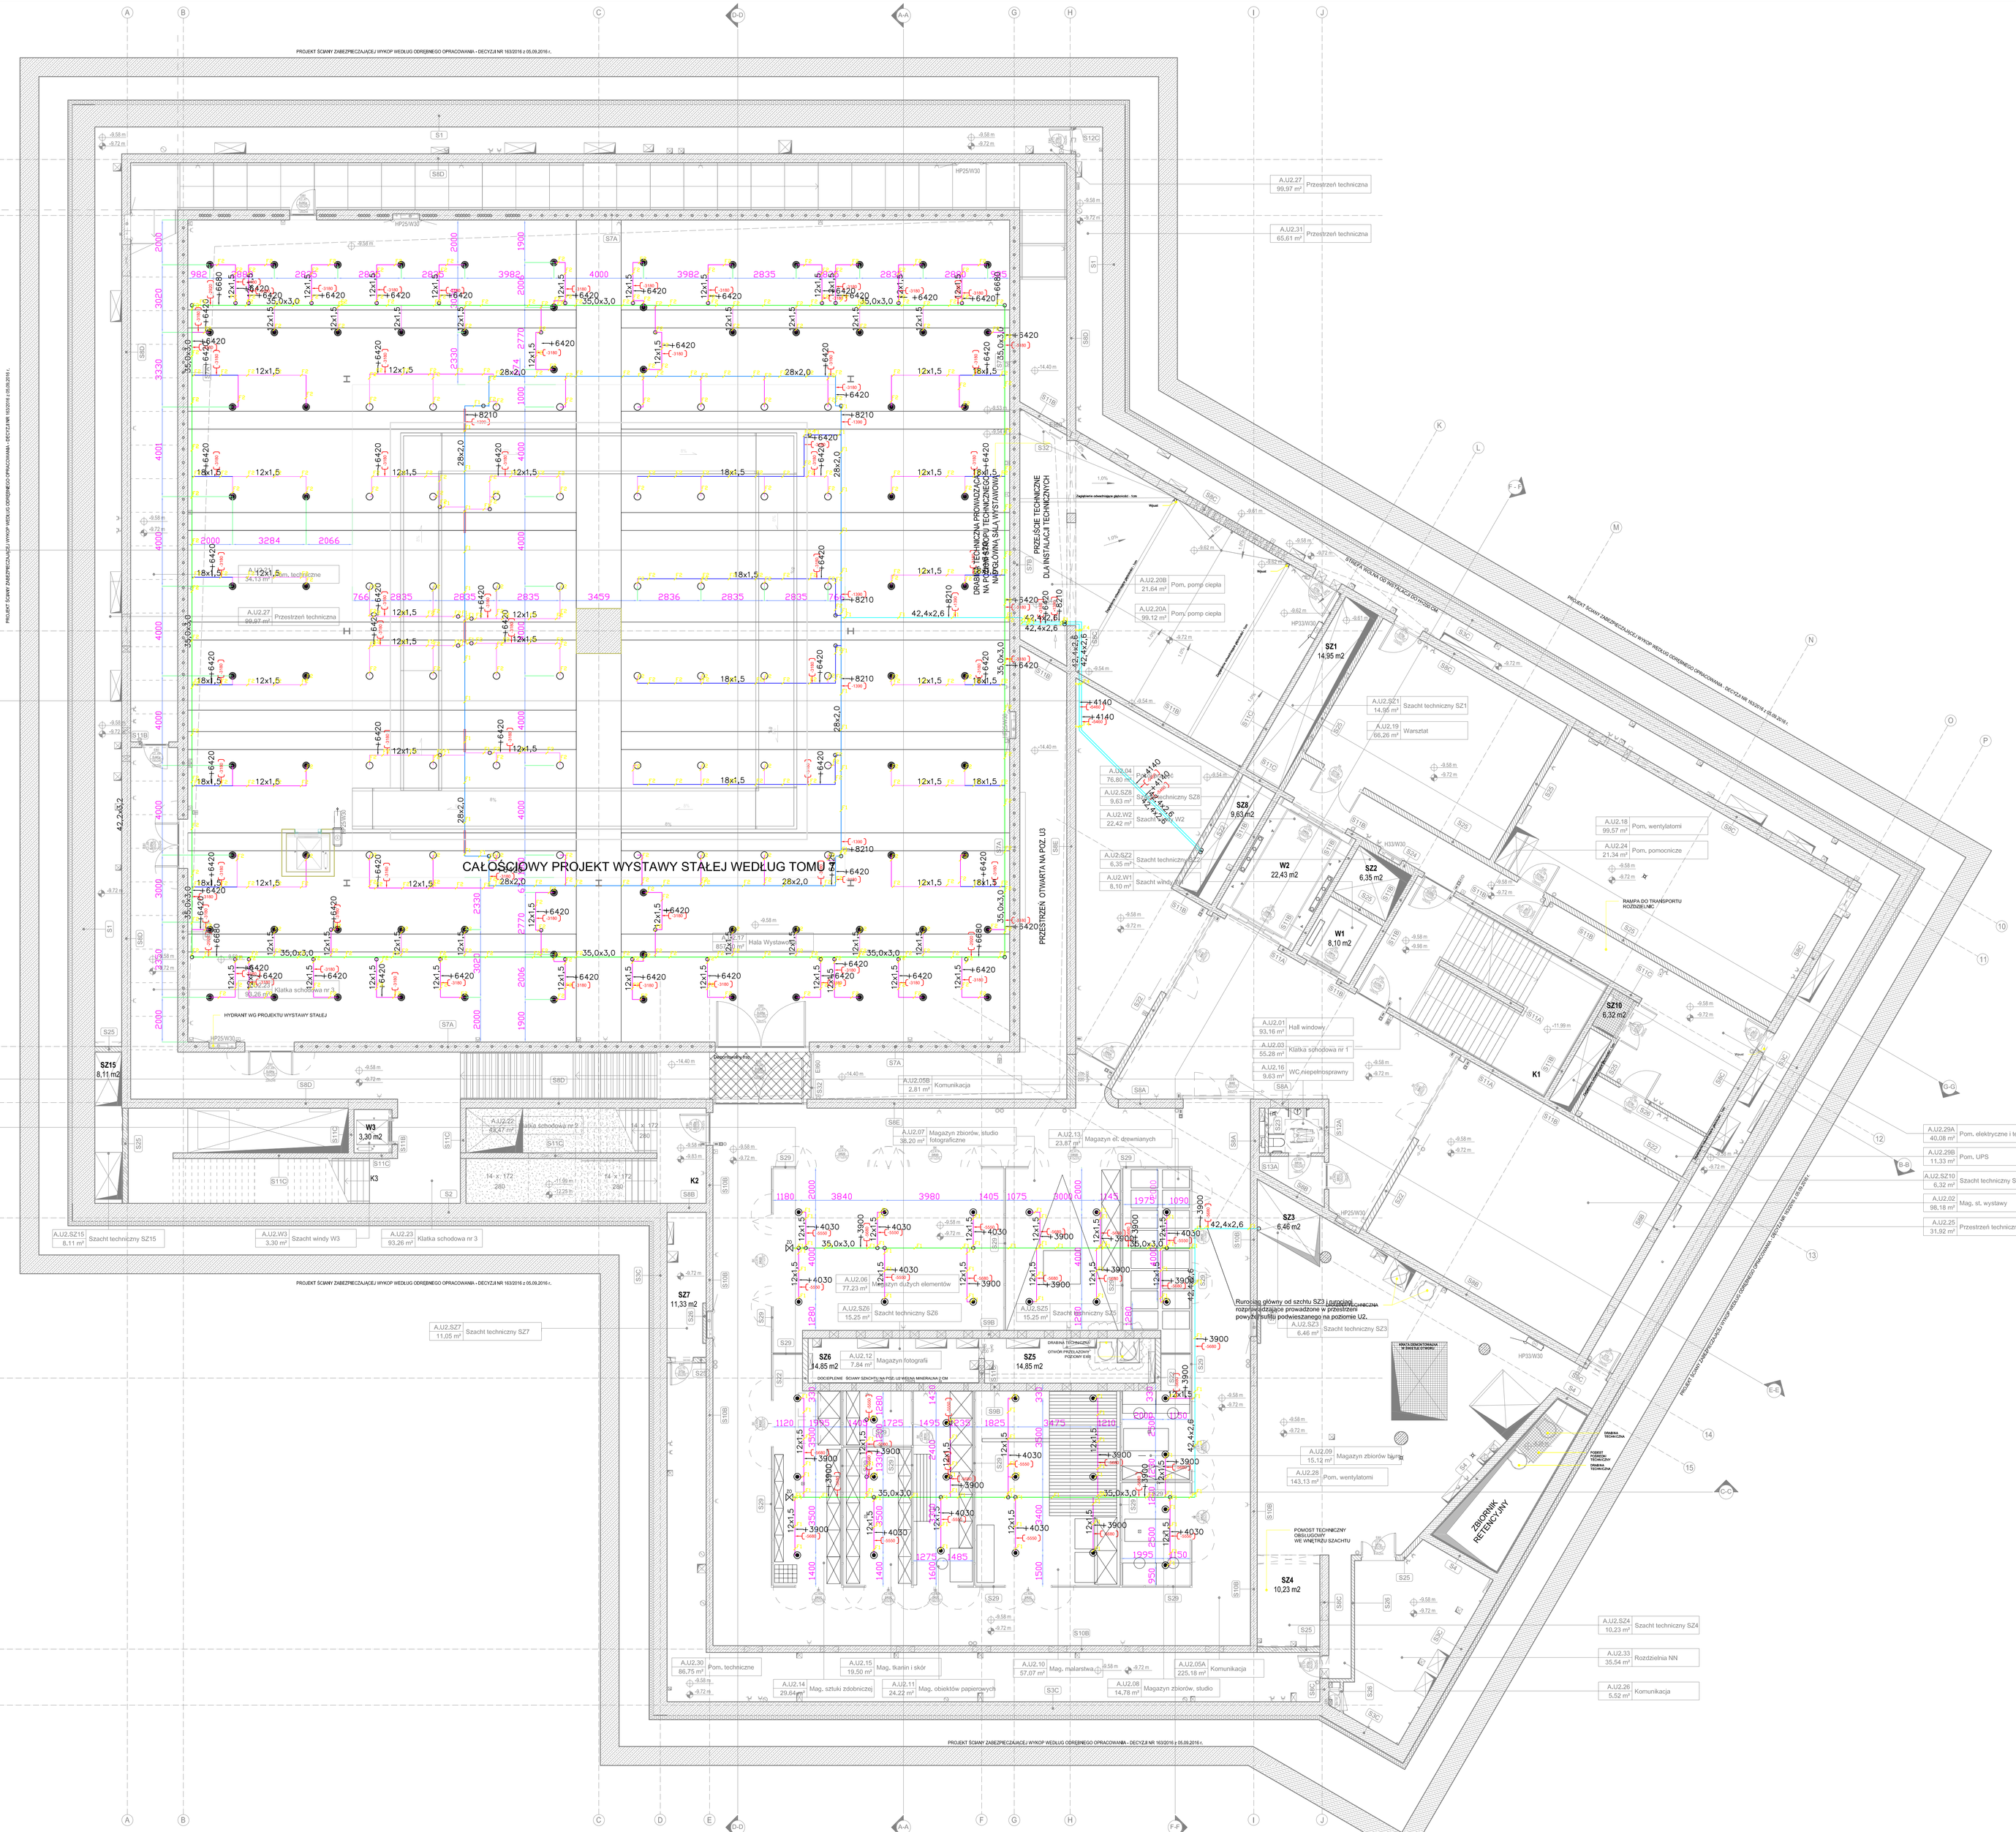



LEGENDA

- DYSZA MGŁOWA WISZĄCA HMNP-6-12-2.75-57
- DYSZA MGŁOWA WISZĄCA HNDP-0-12-6.24-57
- DYSZA MGŁOWA WISZĄCA HNDP-0-12-4.00-57
- ELEMENT TERMOCZUŁY WISZĄCY HNOP-0-12-0-57
- RURA NIERDZEWNA 12x1,5 mm
- RURA NIERDZEWNA 18x1,5 mm
- RURA NIERDZEWNA 28x2,0 mm
- RURA NIERDZEWNA 35,0x3,0 mm
- RURA NIERDZEWNA 42,4x2,6 mm
- RURA NIERDZEWNA 48,3x3,2mm
- ZAWÓR SPUSTOWO - PŁUCZĄCY
- 48,3x3,2 ŚREDNICA RURY
- PION
- 2200 OŚ RURY OD POSADZKI POZIOMU U2(-9,60m) (mm)
- (-10100) OŚ RURY OD POSADZKI POZIOMU P01(±0,00m) (mm)

TYPOWE MOCOWANIA RUROCIĄGÓW MGŁY WODNEJ

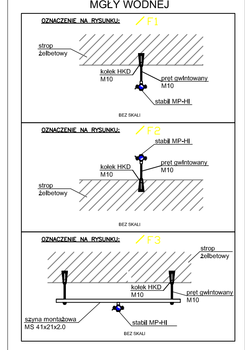

MOCOWANIE PIONÓW MGŁY WODNEJ

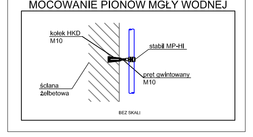

KAŻDE PODWIESZENIE POWINNO PRZEJĄĆ CIĘŻAR PIĘCIOKROTNEGO CIĘŻARU RUROCIĄGU WYPEŁNIONEGO WODĄ PLUS 115 kg.

WYTYCZNE DLA ZAWIESI:

Rury 6 - 14 mm	- maksymalnie co 1,21 m
Rury 15 - 22 mm	- maksymalnie co 1,52 m
Rury 23 - 28 mm	- maksymalnie co 1,82 m
Rury 30 - 38 mm	- maksymalnie co 2,12 m
Rury 40 - 49 mm	- maksymalnie co 2,42 m
Rury 60 - 70 mm	- maksymalnie co 3,33 m

CIĘŻAR RUROCIĄGÓW WYPEŁNIONYCH WODĄ:

Rura 12x1,5 mm	- ok. 0,46 kg/mb
Rura 18x1,5 mm	- ok. 0,80 kg/mb
Rura 22x2,0 mm	- ok. 1,26 kg/mb
Rura 28x2,0 mm	- ok. 1,73 kg/mb
Rura 35,0x3,0 mm	- ok. 2,70 kg/mb
Rura 42,4x2,6 mm	- ok. 3,78 kg/mb
Rura 48,3x3,68 mm	- ok. 5,38 kg/mb
Rura 60,3x3,6 mm	- ok. 7,25 kg/mb

W OBSZARZE HALI WYSTAWY STAŁEJ ORAZ MAGAZYNÓW RUROCIĄGI NALEŻY PROWADZIĆ W PRZESTRZENI MIĘDZYSUFITOWEJ. DYSZE NALEŻY UMIEŚCIĆ W SUFICIE PODWIESZONYM.

Nr	Data	Tytuł Rewizji
3	06.12.2018	Zmiany średnic rurociągów oraz zmiany wynikające z koordynacji międzybranżowej
2	20.07.2018.	Zmiany instalacji wynikające z wprowadzenia sufitów podwieszanych
1	28.04.2018.	Dostosowanie instalacji do zmienionych podkładów architektonicznych

INWESTOR:
MUZEUM JÓZEFA PIŁSUDSKIEGO
ul. Oleandrów 5, 05-070 Sulejówek,
Biuro: ul. Dominikańska 25, 02-738 Warszawa
T: (22) 842 04 25

AUTORZY KONCEPCJI: **arch. Krzysztof Jaraczewski**, **arch. Radosław Kacprzak**

GENERALNY WYKONAWCA:
PORR Polska Construction S. A.
ul. Hołubcowa 123, 02-854 Warszawa
T: +48 (22) 266 99 00
E: porr.warszawa@porr.pl

GENERALNY PROJEKTANT:
PIG Architekci Sp. z o.o.
ul. Stępińska 22/30 lok. 506a, 00-739 Warszawa
T: +48 882 999 522
E: info@pigarchitekci.pl
www: www.pigarchitekci.pl

PROJEKTANT BRANŻOWY:
studio klima sp. z o. o.
ul. Ostrobramska 101A, 04-041 Warszawa
tel. +48 22 485 58 58
email: biuro@studioklima.pl

nazwa i adres obiektu budowlanego:
KOMPLEKS MUZEUM JÓZEFA PIŁSUDSKIEGO W SULEJÓWKU
wraz z zagospodarowaniem terenu oraz infrastrukturą techniczną położony w Sulejówku przy ul. Piłsudskiego
na działkach **54/1, 54/2, 55, 56/1, 56/2, 56/3, 57/2, 57/3, 57/5 ,58, 158**
jednostka ewidencyjna 141215_1 obręb 0031 na terenie zabytkowego zespołu willowego "Milusin" wpisanego do rejestru zabytków pod nr A-1348

PROJEKT WYKONAWCZY

GŁÓWNY PROJEKTANT	NR UPRAWNIEŃ	
Joanna Drzewicka	MAZ/0201/PWOS/11	
SPRAWDZAJĄCY		
Agnieszka Maliszewska	Wa-389/01	
ZESPÓŁ PROJEKTOWY		
Eugeniusz Gąska Monika Bartyzel Grzegorz Jastrzębski		

BRANŻA	FAZA PROJEKTU
SANITARNA	PROJEKT WYKONAWCZY

OPRACOWAŁ	SKALA	DATA	REWIZJA
	1 : 100	03.2017	03

TYTUŁ RYSUNKU: INSTALACJA WYSOKOCIŚNIENIOWEJ MGŁY WODNEJ
POZIOM U2 - HALA WYSTAWY STAŁEJ I MAGAZYNY ZBIORÓW

MP	PW	SK	IS	MW	005	03
1	2	3	4	5	6	7