


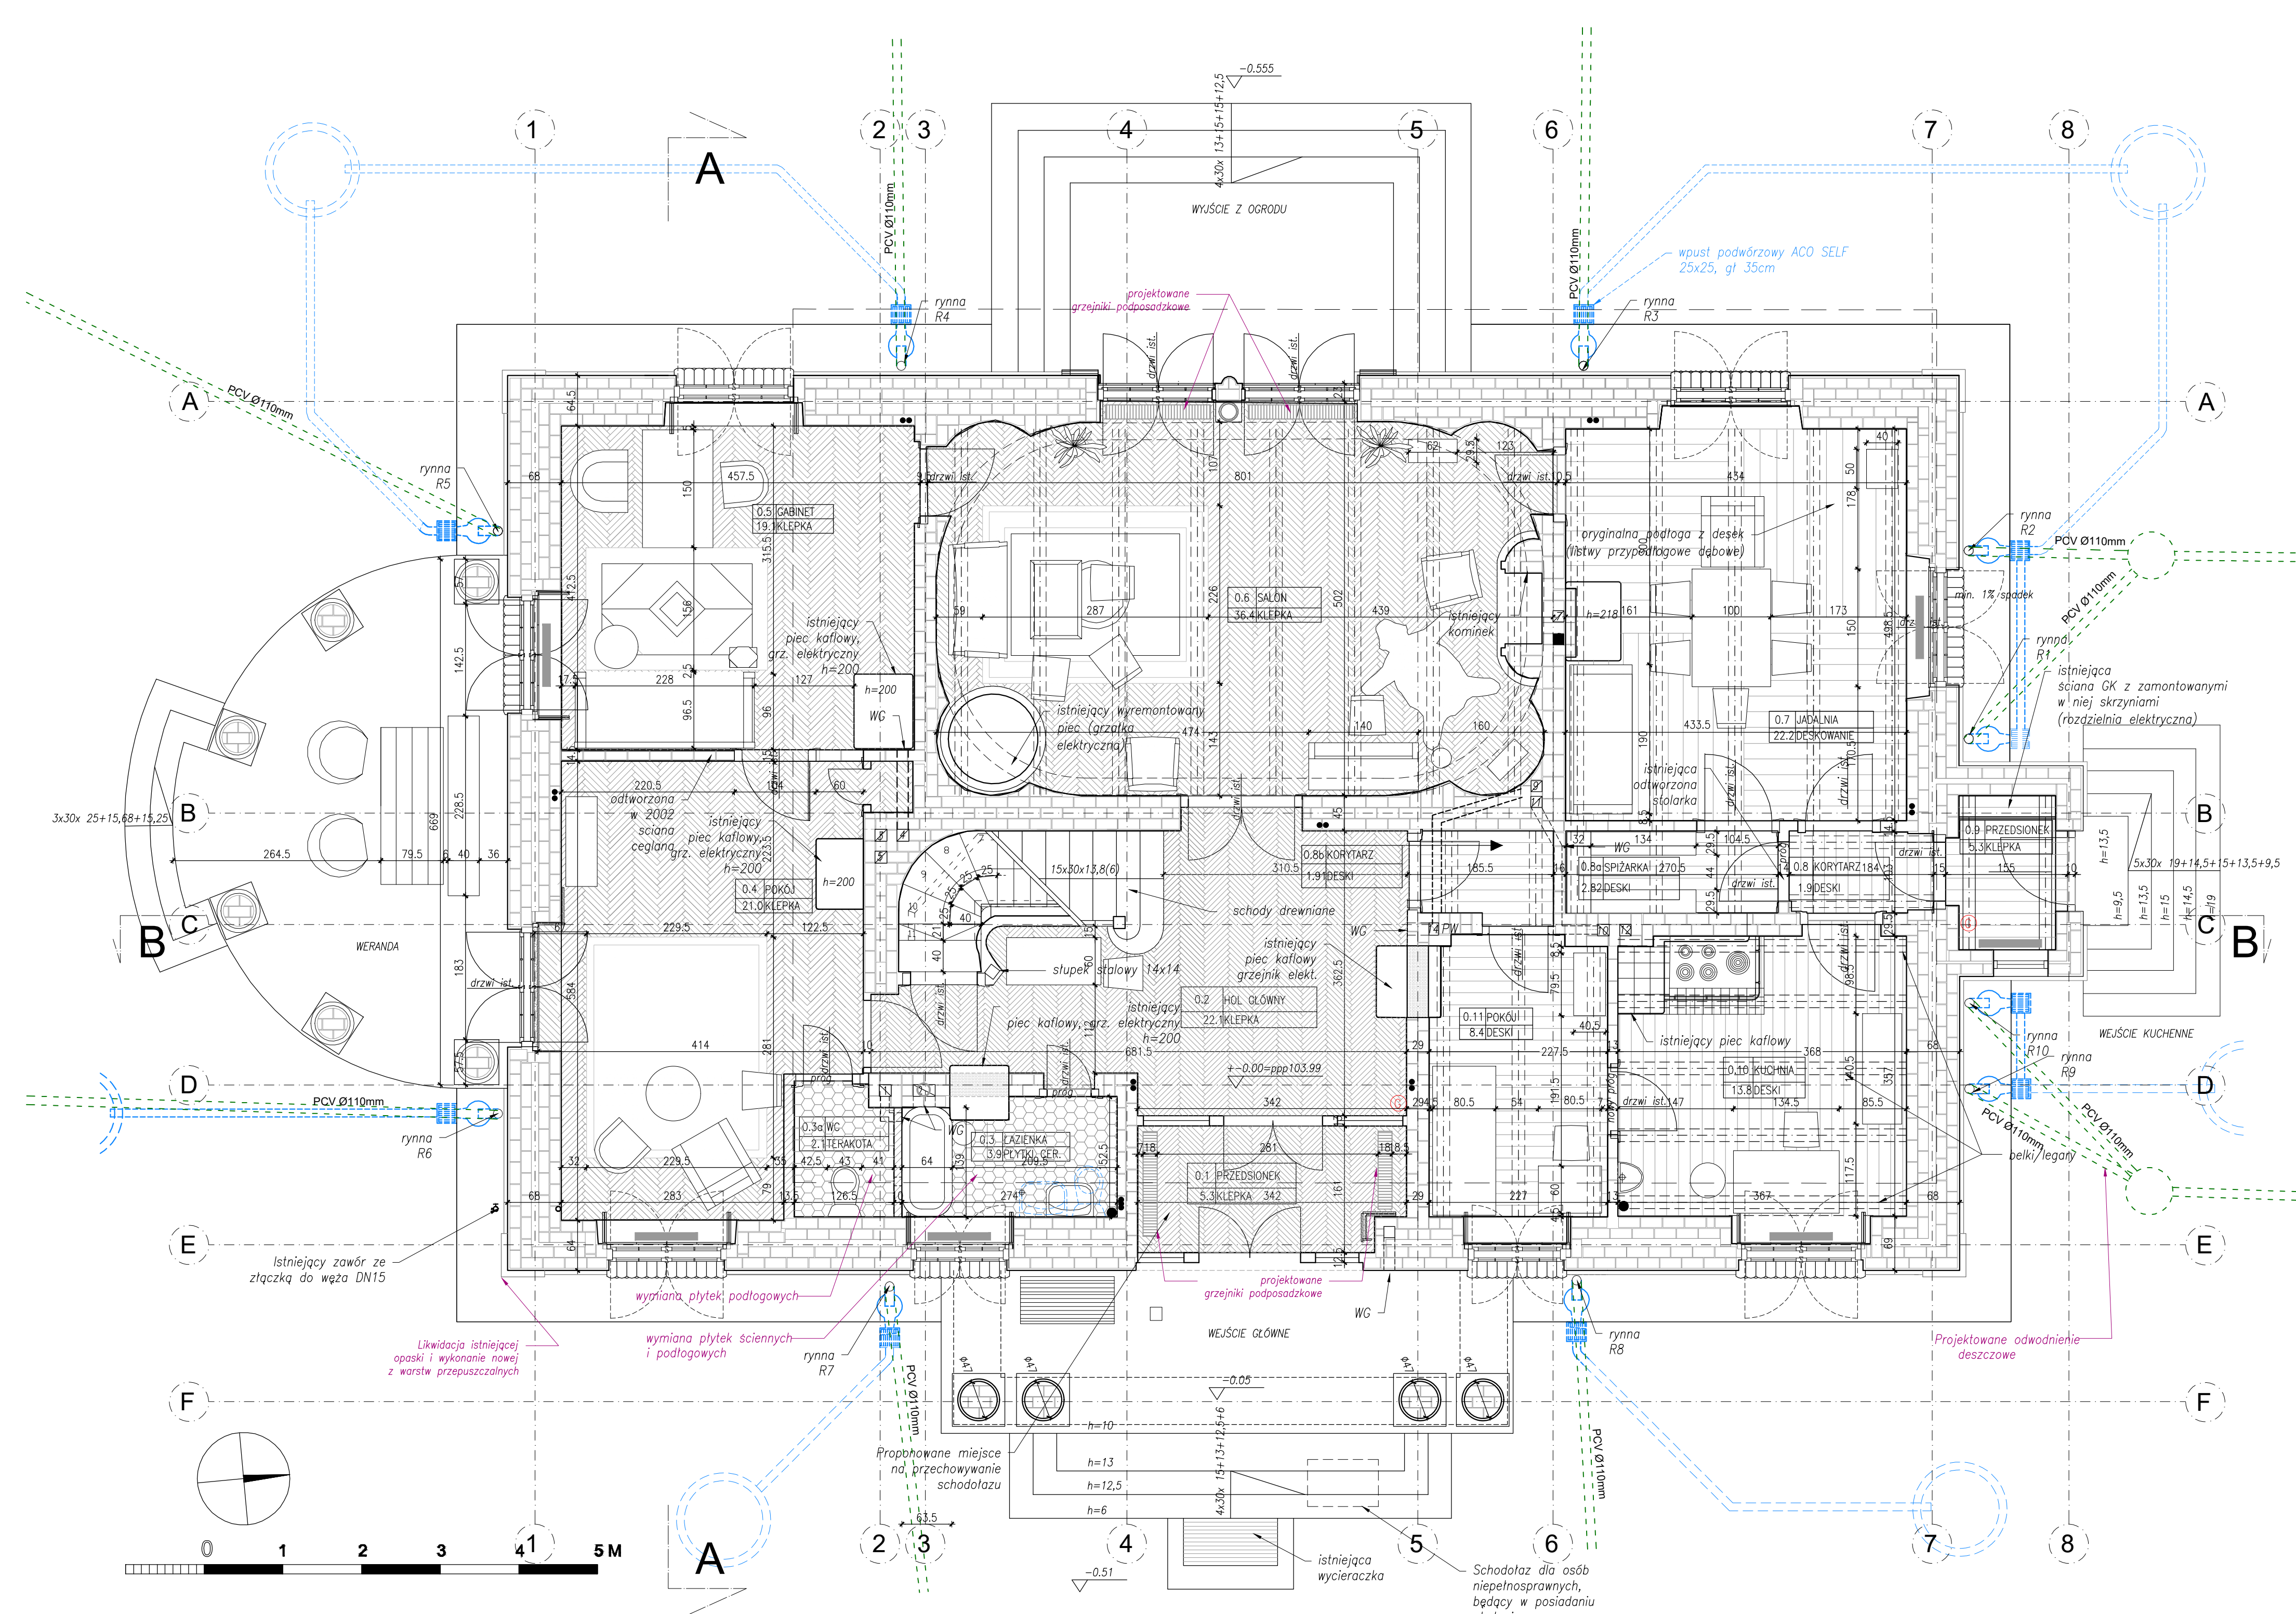

Symb.	Rodzaj pomieszczenia	Pow. [m²]
0.1	PRZEDSIONEK	5.3
0.2	HOL GŁÓWNY	22.1
0.3	ŁAZIENKA	3.9
0.3a	WC	2.1
0.4	POKÓJ	21.0
0.5	GABINET	19.1
0.6	SALON	36.4
0.7	JADALNIA	22.2
0.8	KORYTARZ	1.9
0.8a	SPIŻARKA	2.8
0.8b	KORYTARZ	1.9
0.9	PRZEDSIONEK	2.6
0.10	KUCHNIA	13.8
0.11	POKÓJ	8.4
SUMA		163.4

- LEGENDA
- ELEMENTY WYBURZANE LUB DEMONTOWANE
 - Ⓢ GĄSIENICA PROSZKOWA 4KG, ZE STOJAKIEM

KONTRAPUNKT architektura - konstrukcja - technologia

KONTRAPUNKT V-PROJEKT ZESPÓŁ PROJEKTOWO - INWESTYCYJNY
ul. Zabłocie 39, 50-701 Kraków NIP: 676-172-66-69 REGON: 351257980
tel: +48 12 296 02 71 / +48 504 260 628 / fax: +48 122960270

Temat	PRZEBUDOWA BUDYNKU DWÓRKA MUZEUM W ZAKRESIE PIWNIC, INSTALACJI SANITARNYCH, INSTALACJI ELEKTRYCZNYCH, PRZEBUDOWA KANALIZACJI OPADOWEJ, MONTAŻ KOTŁA GAZOWEGO I INSTALACJI C.O., MONTAŻ INSTALACJI WENTYLACJI MECHANICZNEJ, BUDOWA ZBIORNIKA NA WODY OPADOWE, BUDOWA INSTALACJI GAZU, REMONT W ZAKRESIE PRAC KONSERWATORSKICH ORAZ ZMIANA SPOSOBU UŻYTKOWANIA PODDAJA NEUŻYTKOWEGO NA TECHNICZNE W RAMACH ZADANIA INWESTYCYJNEGO PN. BUDOWA KOMPLEKSU MUZEUM JÓZEFA PIŁSUDSKIEGO W SULEJÓWKU	Nr projektu	19-05
Inwestor	Muzeum Józefa Piłsudskiego w Sulejówku	Data	lipiec 2019
Lokalizacja	ul. Oleandrów 5, 05-070 Sulejów dz. ew. nr 54/1 obręb 31		
Bransza	ARCHITEKTURA	rewizja	
Faza	PROJEKT WYKONAWCZY	podpis	
Generalny projektant	mgr inż. arch. Aleksander Mirek	151/98	
Współpraca	mgr inż. arch. Monika Stodnik		
	inż. arch. Radosław Pietrzak		
Sprawdzający	mgr inż. arch. Lucyna Serafin-Farah	051/2009	
Treść rysunku	RZUT PARTERU	Nr rys.	1.02
		Skala:	1:50

UWAGA:
Prawa Autorskie zastrzeżone - Zespół Projektowy Kontrapunkt V- Projekt
Wszystkie wymiary należy sprawdzić na budowie!
W przypadku użycia nazwy produktu bądź producenta dopuszcza się zastosowanie materiału równoważnego pod względem parametrów technicznych i funkcji jakiej ma służyć.