


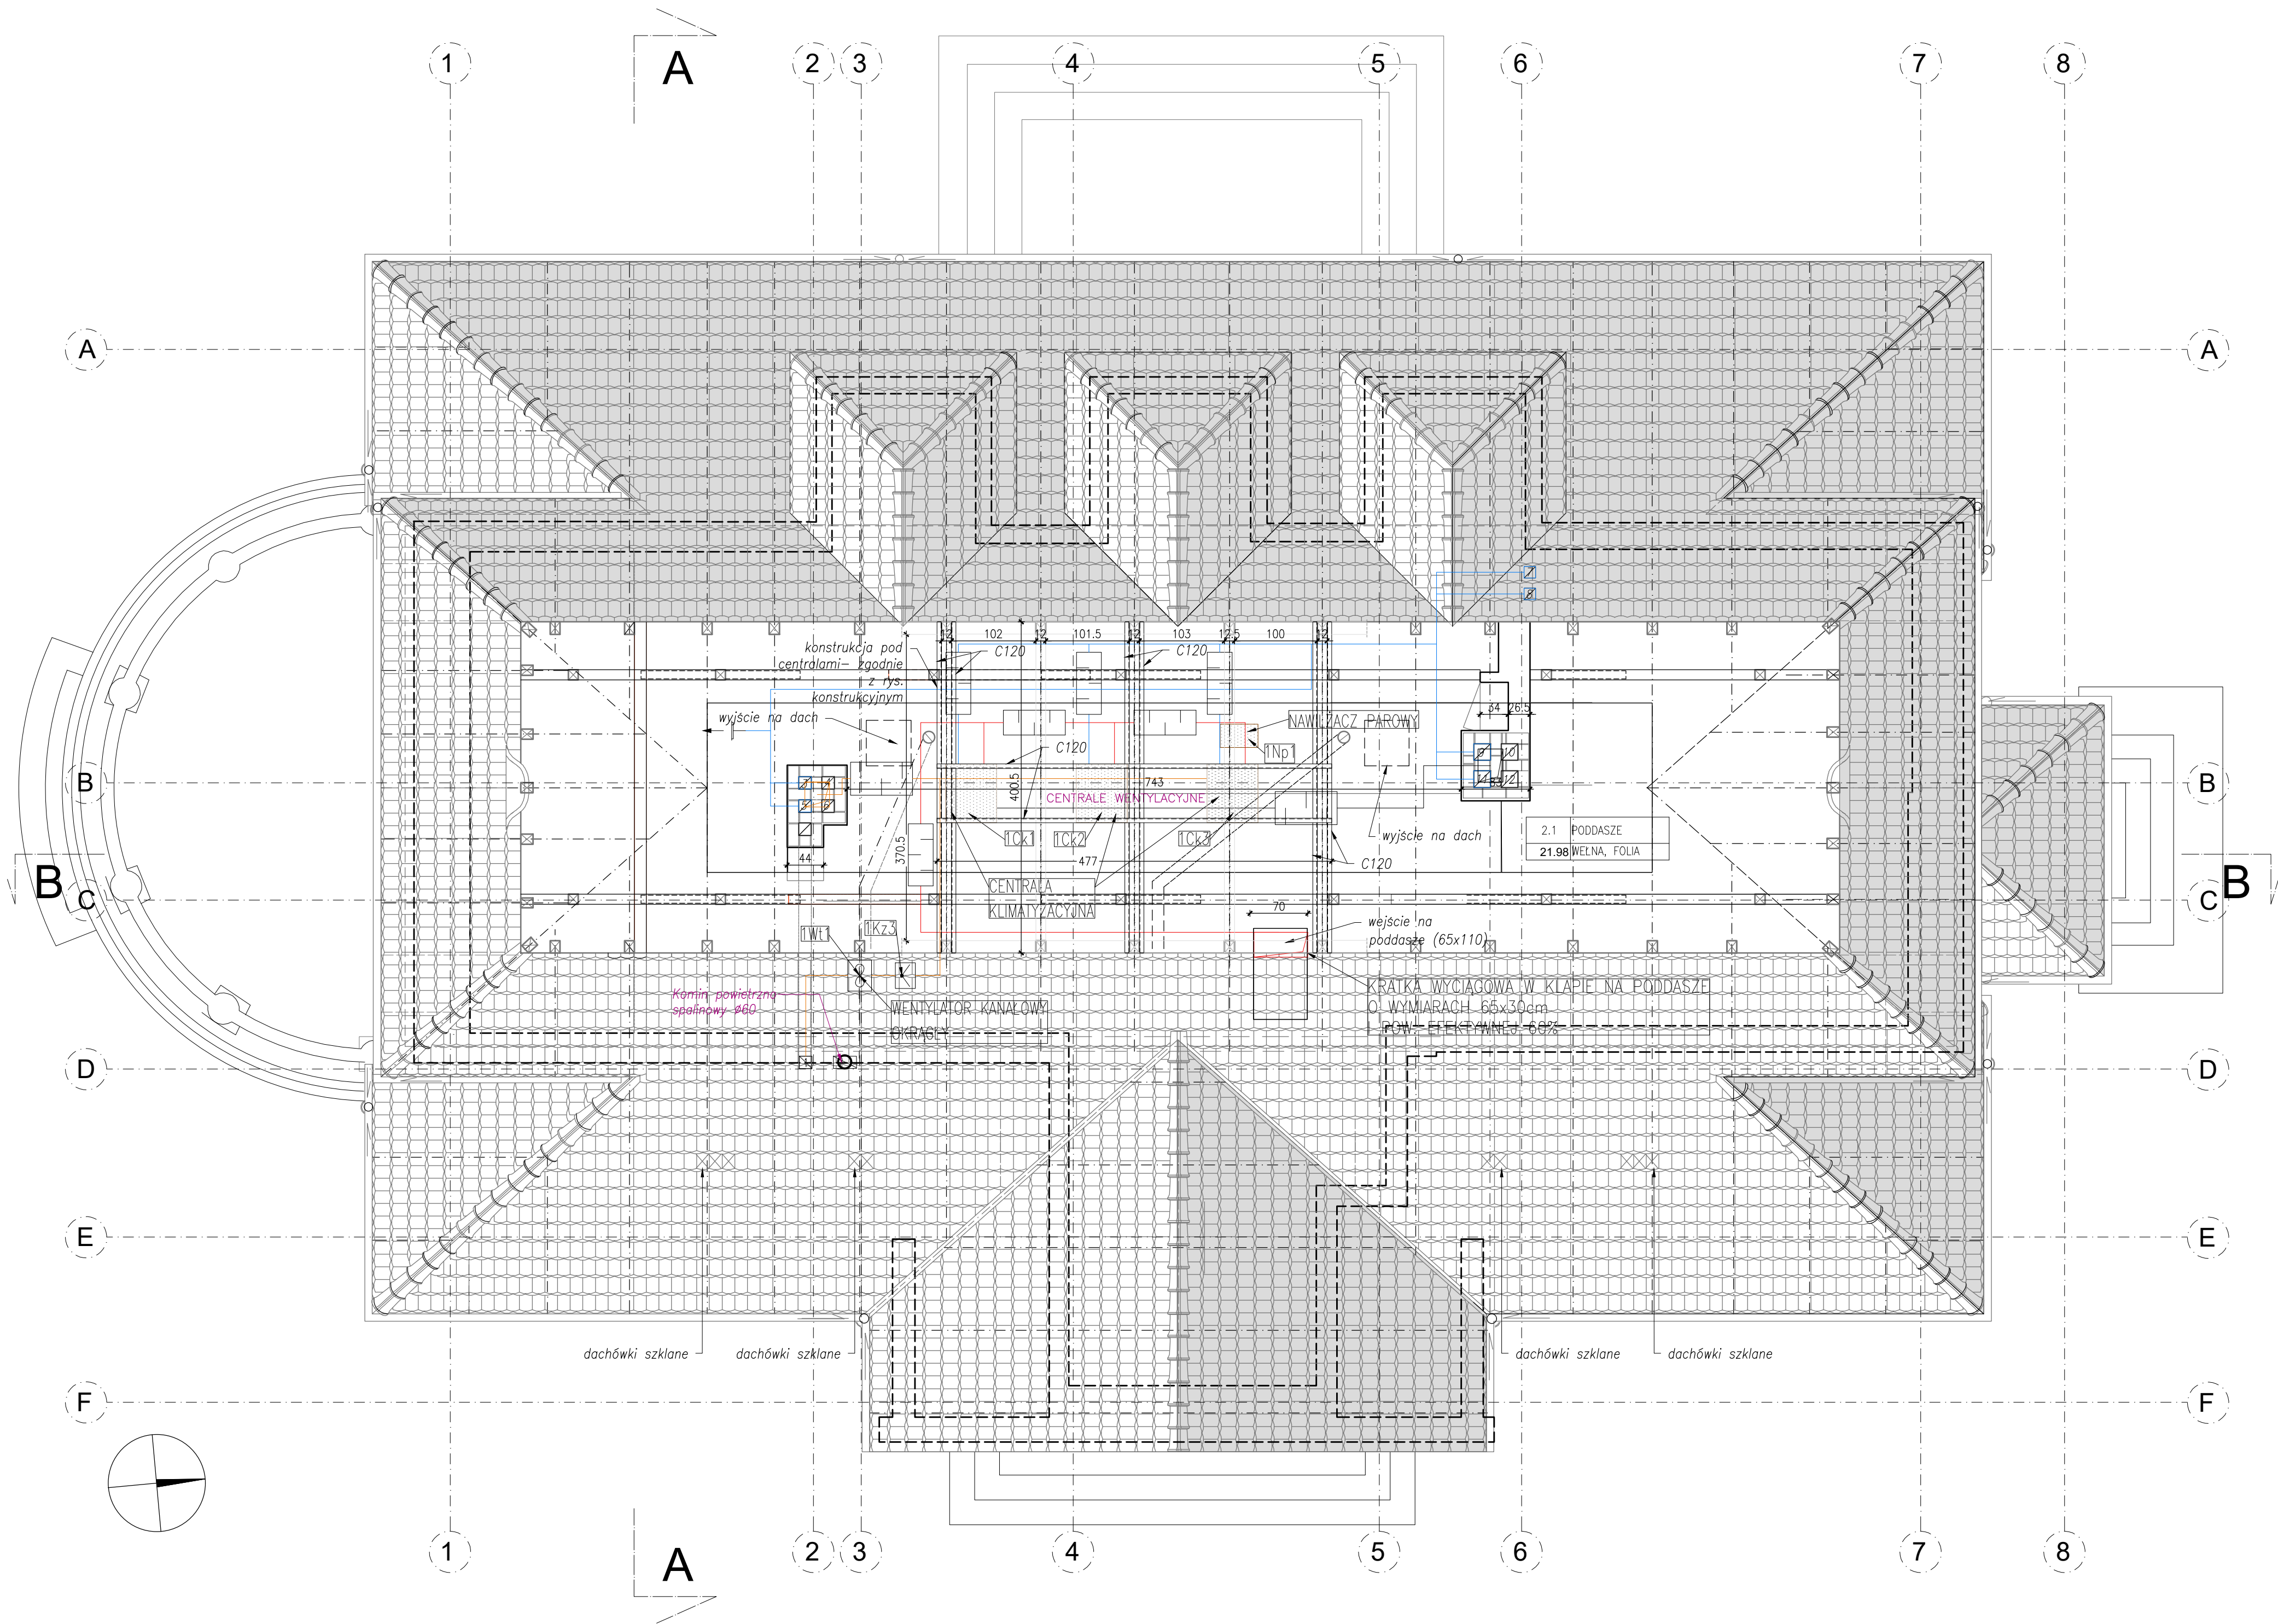

KONTRAPUNKT architektura - konstrukcja - technologia			
 KONTRAPUNKT V-PROJEKT ZESPÓŁ PROJEKTOWO-INWESTYCYJNY ul. Zabłocie 39, 30-701 Kraków NIP: 676-172-86-69 REGON: 351257980 tel: +48 12 296 02 71 / + 48 504 260 628 / fax: + 48 12 296 02 70			
Temat	PRZEBUDOWA BUDYNKU DWÓRKU MILUSIN W ZAKRESIE PIWNIC, PRZEBUDOWA KANALIZACJI OPADOWEJ, MONTAŻ KOTŁA GAZOWEGO I INSTALACJI C.O., MONTAŻ INSTALACJI WENTYLACJI MECHANICZNEJ, BUDOWA ZBIORNIKA NA WODY OPADOWE, BUDOWA INSTALACJI GAZU, REMONT W ZAKRESIE PRAC KONSERWATORSKICH ORAZ ZMIANA SPOSOBU UŻYTKOWANIA PODDASZA NIEUŻYTKOWEGO NA TECHNICZNE W RAMACH ZADANIA INWESTYCYJNEGO PN. BUDOWA KOMPLEKSU MUZEUM JOZEFY PIŁSUDSKIEGO W SULEJÓWKU	Nr projektu	19-05
Inwestor	Muzeum Józefa Piłsudskiego w Sulejówku 05-070 Sulejów ul. Oleandrów 5	Data	lipiec 2019
Lokalizacja	ul. Oleandrów 5, 05-070 Sulejów dz. ew. nr 54/1 obręb 31		
Branża	ARCHITEKTURA	rewizja	
Faza	PROJEKT WYKONAWCZY	podpis	
Generalny projektant	mgr inż. arch. Aleksander Mirek	151/98	
Współpraca	mgr inż. arch. Monika Stodnik		
	inż. arch. Radosław Pietrzak		
Sprawdzający	mgr inż. arch. Lucyna Serafin-Farah	051/2009	
Treść rysunku	RZUT PODDASZA TECHNICZNEGO	Nr rys.	1.04
		Skala:	1:50
UWAGA: Prawa Autorskie zastrzeżone - Zespół Projektowy Kontrapunkt V- Projekt Wszystkie wymiary należy sprawdzić na budowie! W przypadku użycia nazwy produktu bądź producenta dopuszcza się zastosowanie materiału równoważnego pod względem parametrów technicznych i funkcji jakie ma służyć.			