
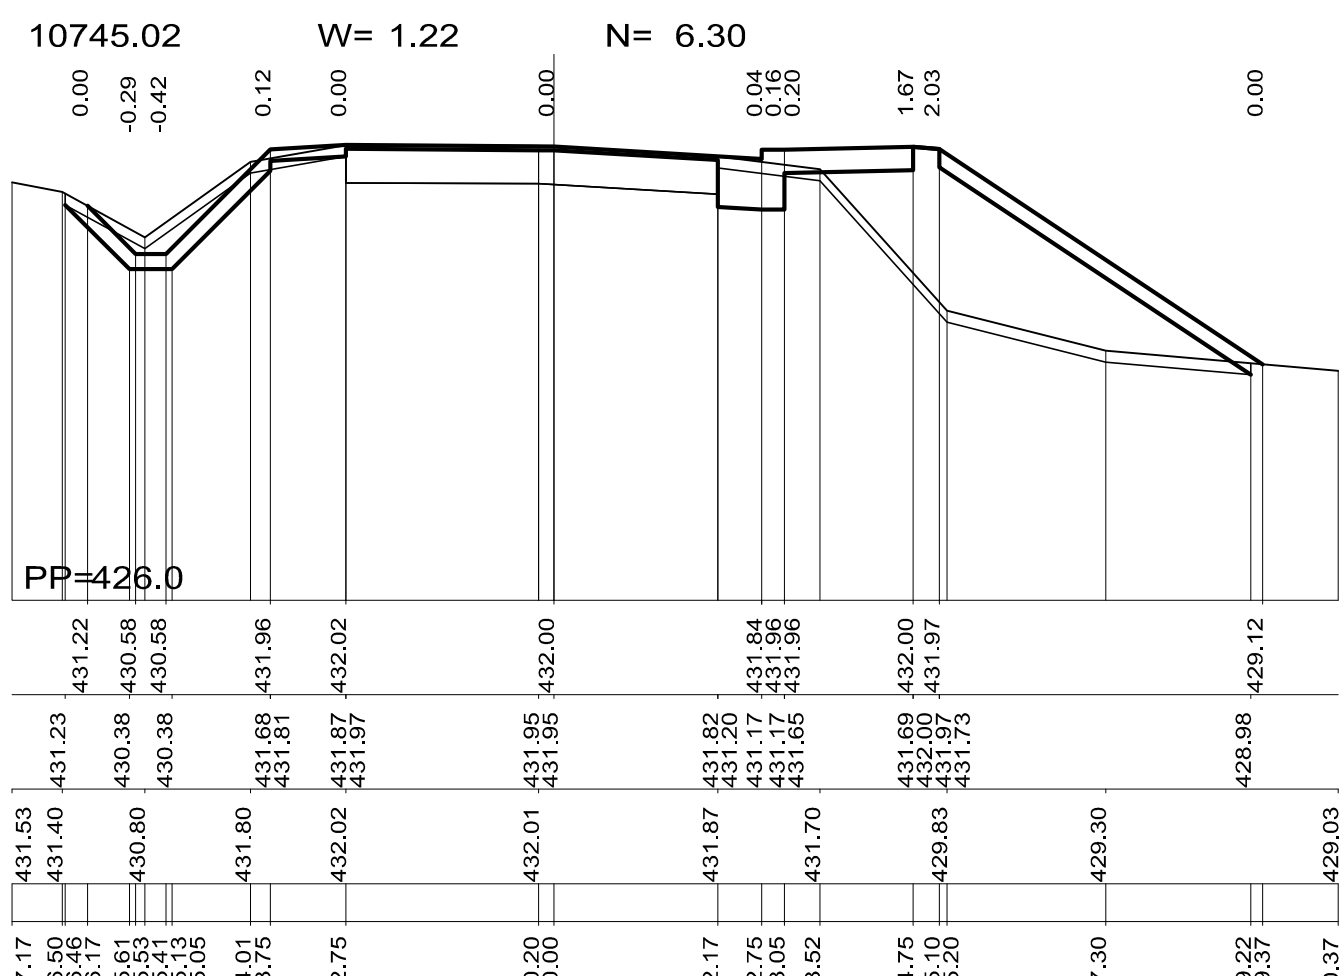
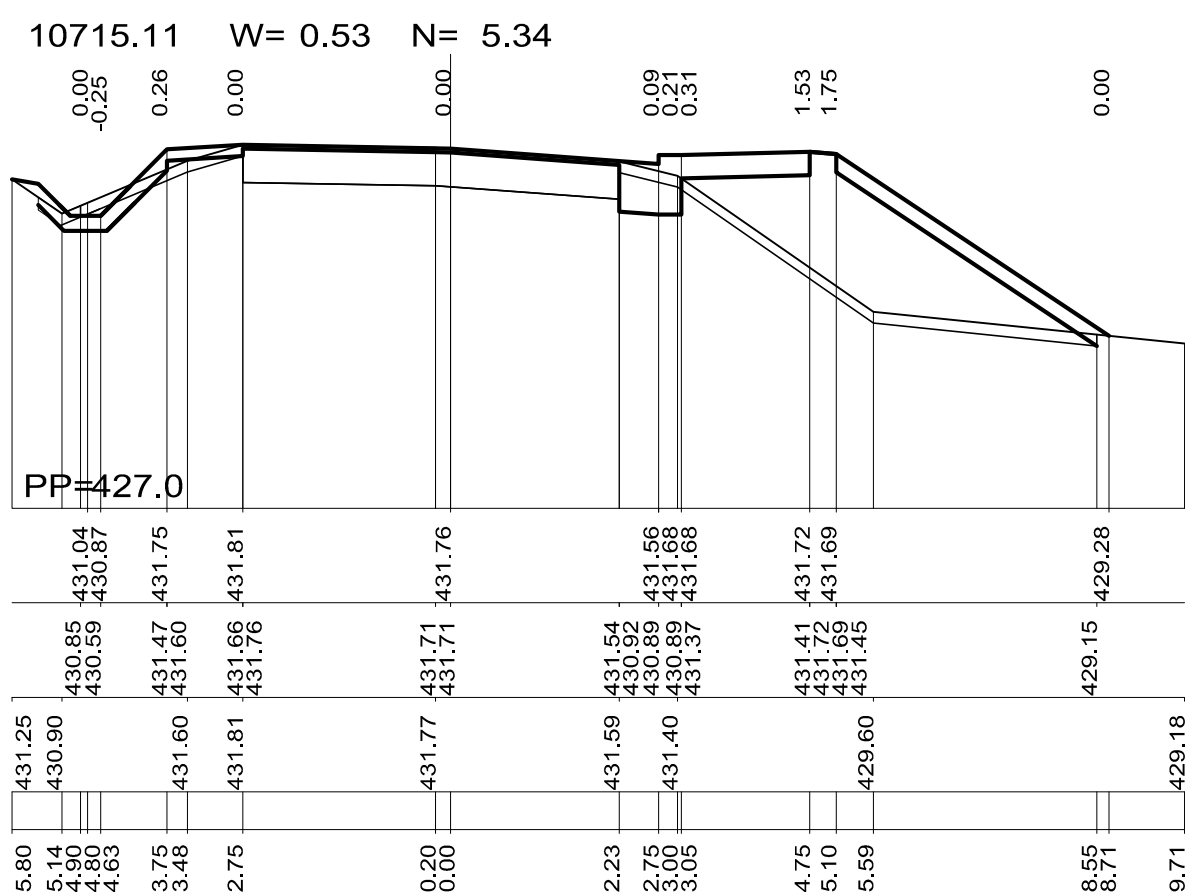
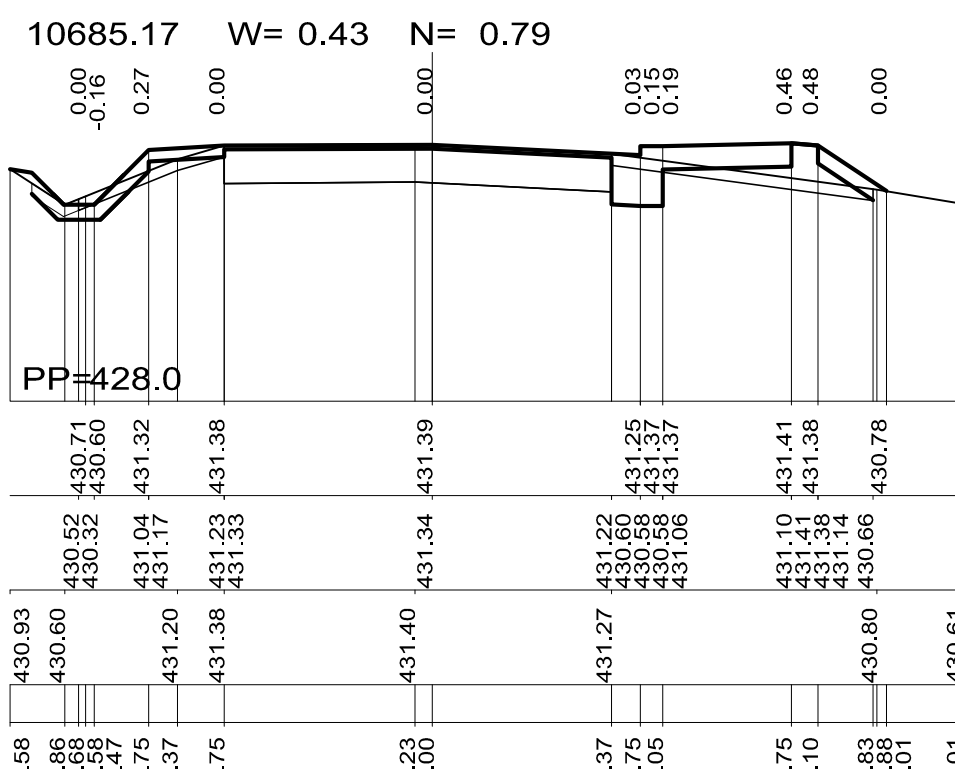
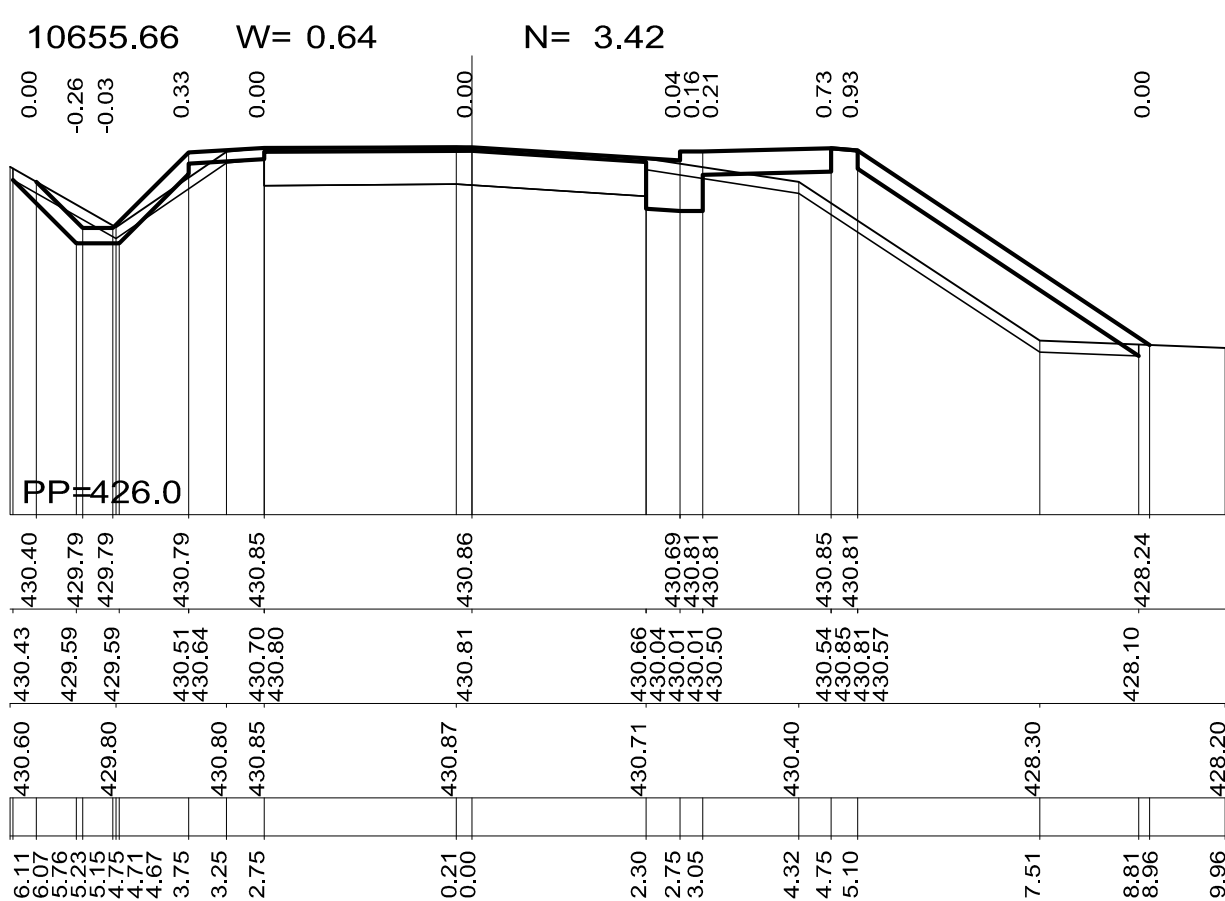
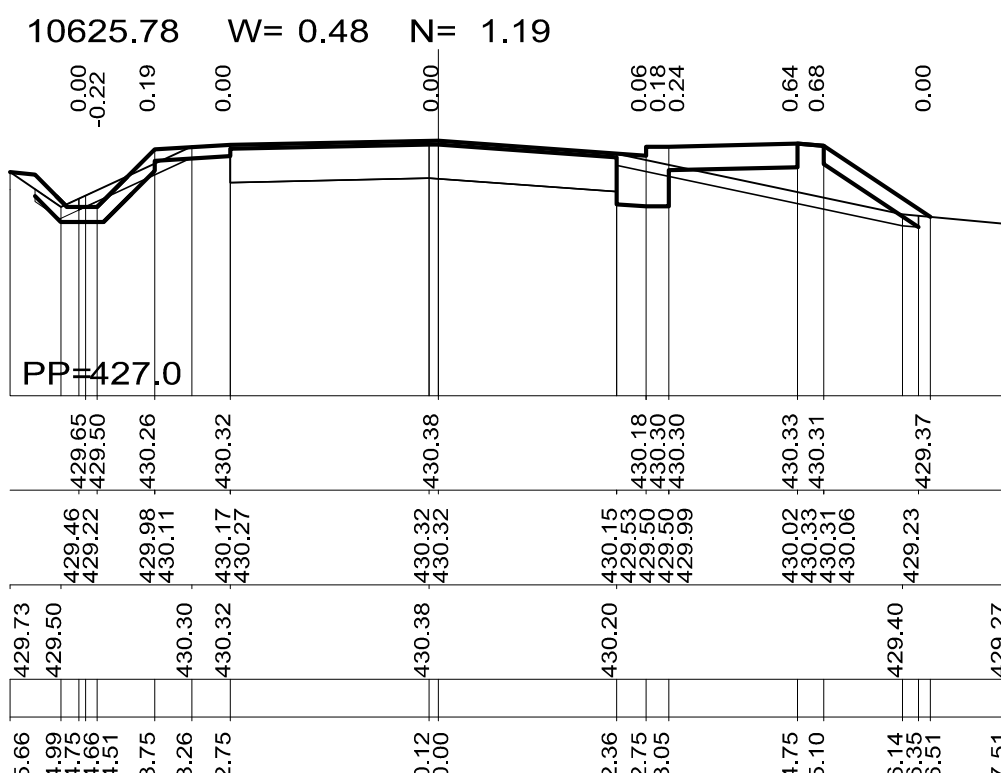
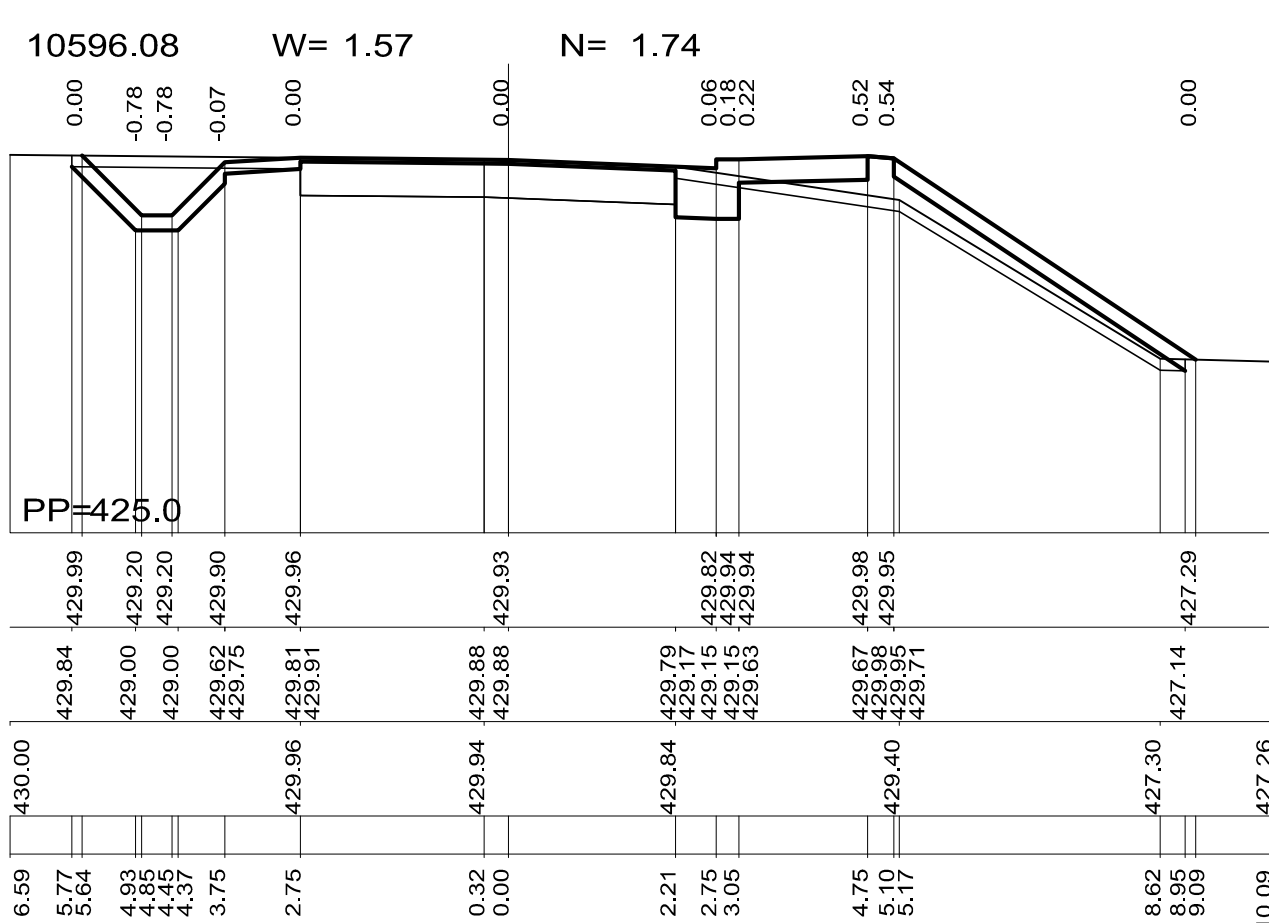


PRZEKROJE POPRZECZNE - SKALA 1 : 100

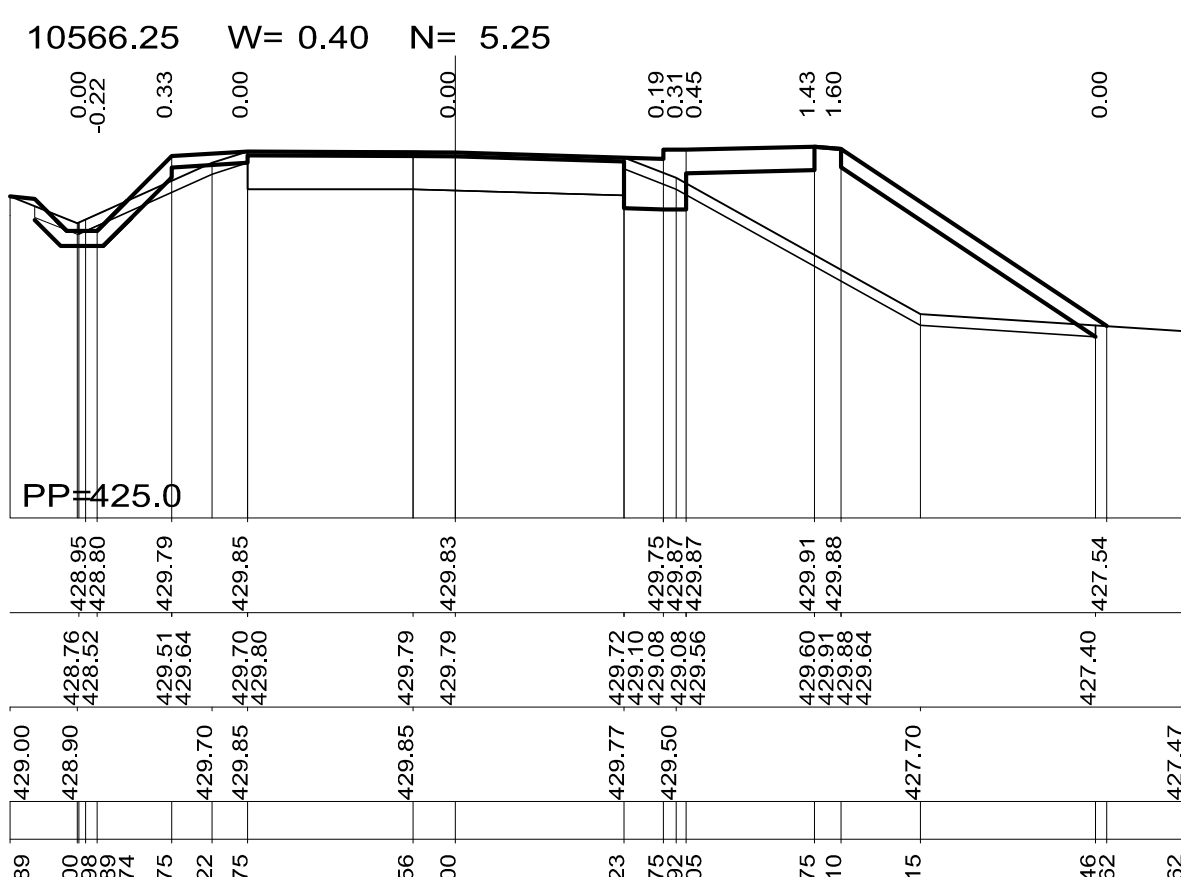

 BIURO PROJEKTOWE "DROGINF" Sp. z o.o. ul. Łódzka 247 D, 25-655 Kielce	NR REL.
	FD
Inwestor: Gmina Bieliny ul. Partyzantów 17, 25-004 Bieliny	ODRĘCZ. Rozbudowa drogi powiatowej nr 02121 z przebudową i rozbudową istniejącej jezdni Poprawienie stanu drogi i rozbudowa jezdni w km 7+500 do km 11+300 - ET-TP III
PRACOWNIA	STADIUM
Imię i nazwisko	P.W.
Specjalność	Drogi
Stopień	1:100
Projekt: Krzyżostki Groszaki	PRZEDMIOTY RIŚNIKOWE
Oprac.: Kamiński Radosław	PRZEPROJEKT POPRZECZNE
Inżynier: mgr inż. Sławomir Wójcik	NR RYS.
Specjalność: Zdrożenie	4