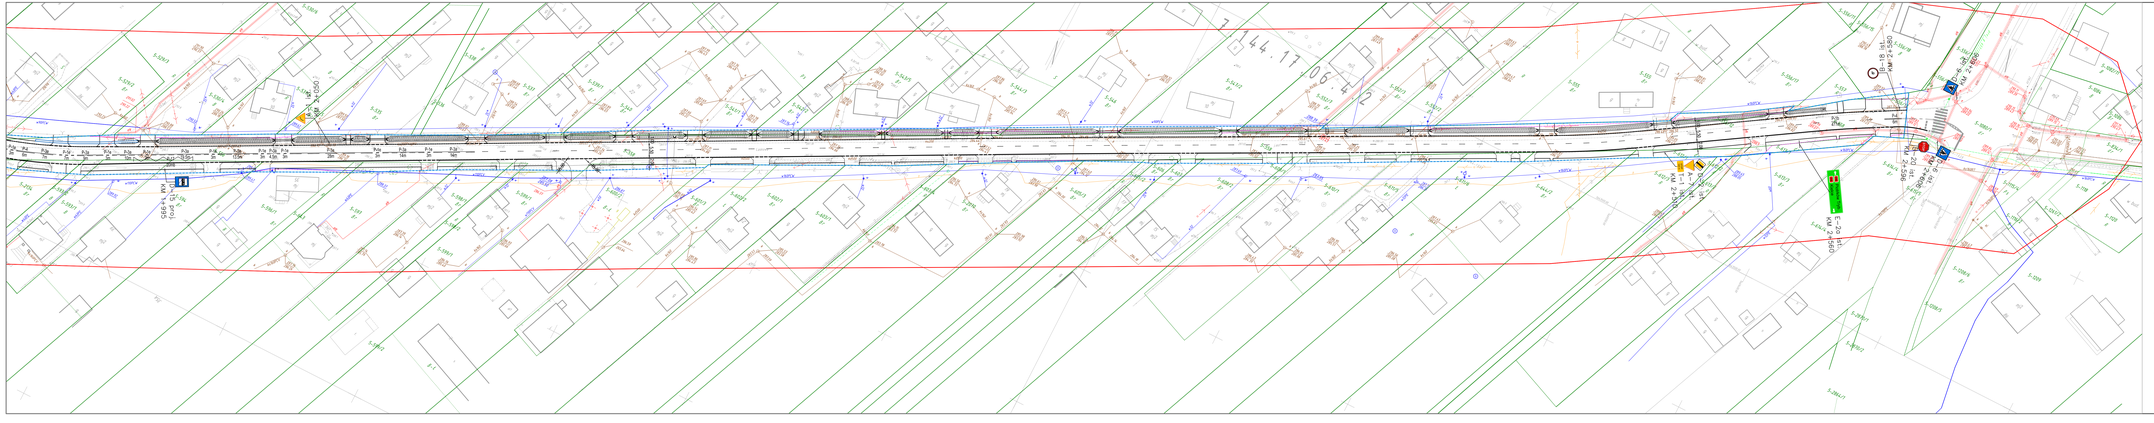

D-15 proj.
KM 1+995
A-1 ist.
KM 2+050
D-2 ist.
A-7 ist.
T-1 ist.
KM 2+510
E-20 ist.
KM 2+560
Kielce
Piotrków Tryb.
B-18 ist.
KM 2+580
B-20 ist.
KM 2+596
D-6 ist.
KM 2+606
D-6 ist.
KM 2+606
T 144.17.06.4.2
P-1e
P-3a
P-4
P-1b
P-17
R500
2,00
5,50
1,00

Województwo: świętokrzyskie
Powiat: kielecki
Jednostka ewidencyjna: 260410_2 Miedziana Góra
obręb: 0005 Kostomłoty Drugie
0007 Miedziana Góra
działki: według zakresu opracowania

MAPA DO CELÓW PROJEKTOWYCH
skala 1:500

Mapę wykonano:
1. w układzie współrzędnych płaskich prostokątnych "2000"
2. w układzie wysokościowym Kronsztadt 86

Mapa numeryczna powstała w wyniku wektoryzacji rastra mapy zasadniczej oraz pomiaru uzupełniającego.
Granice nieruchomości (działek) przyjęto na podstawie operatu ewidencji gruntów i budynków.
Mapa aktualna na miesiąc wrzesień 2017.
Nie wykonano badania ksiąg wieczystych pod kątem służebności gruntowych.
Zakres opracowania oznaczono linią czerwoną
Oznaczenie zgłoszenia pracy geodezyjnej GN-III.6640.896.2017

Kielce, 14.09.2017 r.
Wykonawca: TECHMAP Kielce Sp. z o.o.
25-528 Kielce, ul. Zagnańska 84A
NIP: 959 196 01 49, KRS 0000 54 27 67

GEODETA
Paweł Przysucha

GEODETA UPRAWNIONY
mgr inż. Przemysław Janik
Upr. zaw. GGK Nr 21710

Poświadcza się, że niniejszy dokument został opracowany w wyniku prac geodezyjnych i kartograficznych, których rezultaty zawiera operat techniczny wpisany do ewidencji materiałów państwowego zasobu geodezyjnego i kartograficznego	
Organ prowadzący państwowy zasób geodezyjny i kartograficzny	STAROSTA KIELECKI
Identyfikator ewidencyjny materiału zasobu - operatu technicznego	P.2604.2017.6085
Data wpisania operatu technicznego do ewidencji materiałów zasobu	15 12 2017
Imię, nazwisko i podpis osoby reprezentującej organ	

LEGENDA

- Linie rozgraniczające inwestycję
- Krawężnik betonowy 15X30
- Obrzeże, palisady (obramowania chodników)
- Zjazdy
- Krawędź jezdni
- Korytko ściekowe, betonowe
- Projektowane rowy (umocnione płytami ażurowymi)
- Projektowane przepusty
- Ogrodzenia do rozbiórki
- P-3a 9m — Projektowane oznakowanie poziome
- Istniejące oznakowanie poziome
- D-15 proj. — Projektowane oznakowanie pionowe
- D-6 ist. — Istniejące oznakowanie pionowe, do pozostawienia
- D-15 ist. — Istniejące oznakowanie pionowe, do likwidacji

Zamawiający:	GMINA MIEDZIANA GÓRA ul. Urzędnicza 18 26-085 Miedziana Góra				
Inwestor:	POWIATOWY ZARZĄD DRÓG W KIELCACH ul. Wrzosowa 44 25-211 Kielce				
Jednostka projektowa:	"PROFOX" PROJEKTOWANIE DRÓG I ULIC Emilia Foks 25-432 Kielce, ul.Bogusławskiego 22				
Inwestycja:	"Rozbudowa drogi powiatowej nr 0288T Laskowa - Kostomłoty Pierwsze na odc. od km: 0+300 do km: 2+600 ul. Laskowa w msc. Kostomłoty Drugie, gm. Miedziana Góra"				
Obiekt:	DROGI				Stadium: Projekt stałej organizacji ruchu
Treść rysunku:	PLANSZA ORGANIZACJI RUCHU				Kategoria obiektu: XXV XXVI
	Imię i nazwisko/	Nr upr.:	Branża	Podpis:	Branża: DROGOWA
					Data: kwiecień 2018
Projektant:	mgr inż. Emilia Foks	SWK/0064/POOD/07	drogi		Skala: 1:500
Opracował:	mgr inż. Jakub Matuliński		drogi		Nr RYS.: 0-03/04