


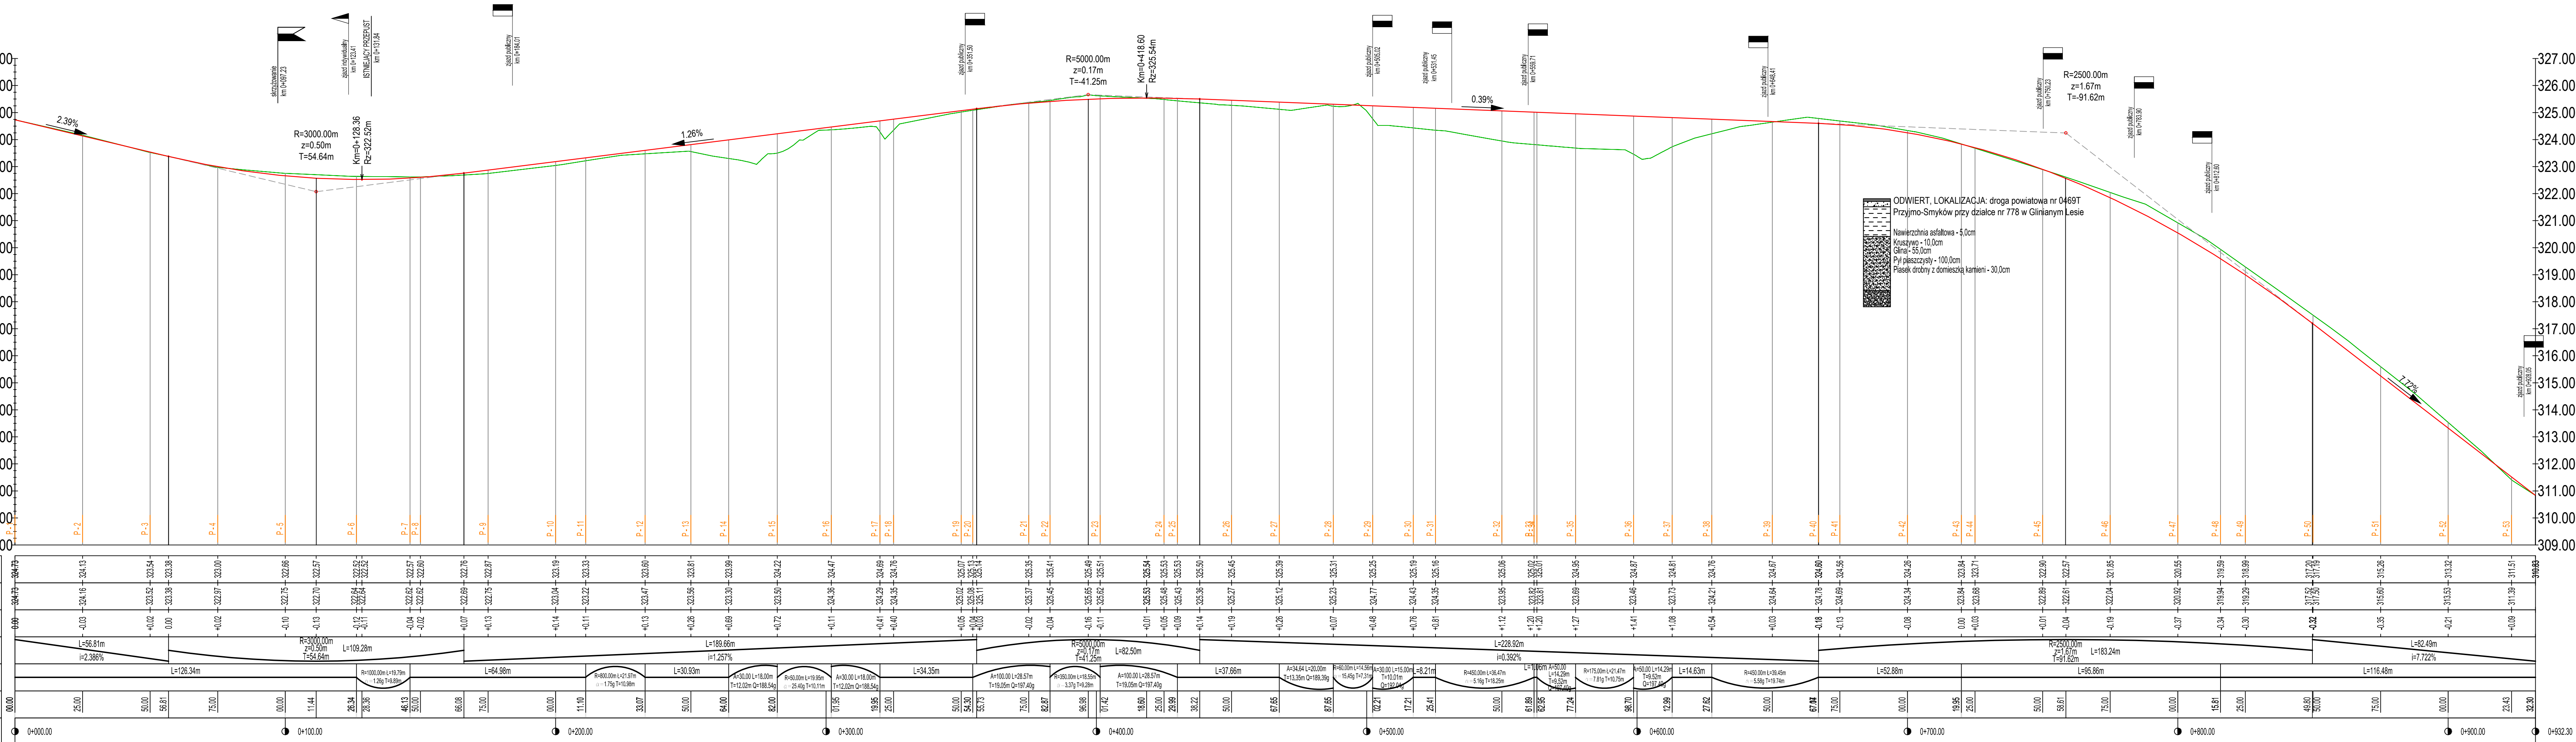

Rzędne niwelety
Rzędne terenu
Różnice rzędnych
Elementy niwelety
Elementy trasy
Odległości
Kilometraż



Profil podłużny
skala 1:100/1000

LEGENDA:

— projektowana niweleta jezdni drogowej
— istniejący teren

INWESTYCJA: PRZEBUDOWA DROGI POWIATOWEJ NR 0469T NA ODCINKU
GLINIANY LAS - GRANICA POWIATU KIELECKIEGO

INWESTOR : Powiatowy Zarząd Dróg w Kielcach
ul. Wrzosowa 44
25-211 Kielce

JEDNOSTKA PROJEKTOWA :
**Zespół Projektowania i Obsługi Inżynierskiej
 Budownictwa Drogowego "ToMaR - DROG"**
 - Tomasz Lis, Marek Oleszczuk spółka jawna
 ul. Melgiewska 38B
 20-234 Lublin

ZESPÓŁ AUTORÓW

funkcja	nazwisko	data	podpis
projektant	mgr inż. Marek Oleszczuk upr. LUB/0133/PWOD/04	2016.09	
sprawdzający	mgr inż. Tomasz Lis upr. 265/Lb/99	2016.09	

STADIUM OPRACOWANIA:	DOKUMENTACJA TECHNICZNA DO ZGŁOSZENIA ROBÓT BUDOWLANYCH
----------------------	--

BRANŻA:

BRANŻA DROGOWA

TYTUŁ RYSUNKU:	NR RYS.: 5 SKALA: 1:100/1000