


PROFIL PODŁUŻNY - CZ. 1

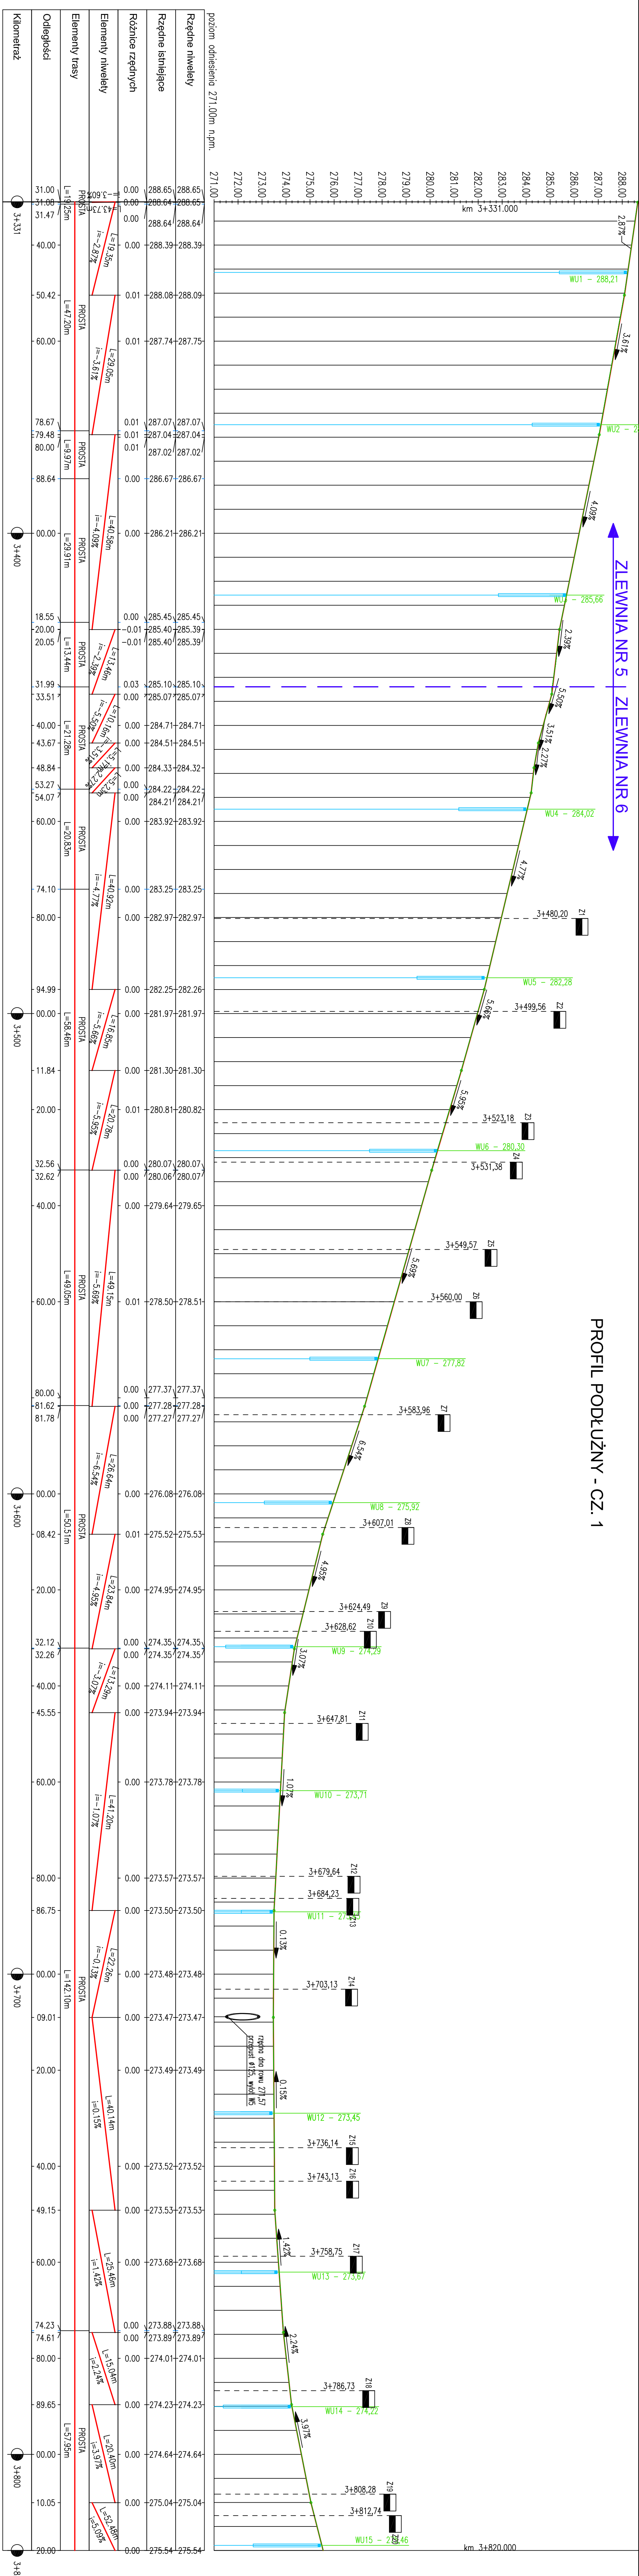

LEGENDA:
 TEREN PROJEKTOWANEJ, NIEWŁĘTY
 TOZSAMT Z TERENEM ISTNIEJĄCEJ NIEWŁĘTY DROGI PO
 PROJEKTOWANY ZŁAZD
 PROJEKTOWANY WPUST
 SKRZYŻOWANIE DROG

PRZEBUDOWA DROGI POWIATOWEJ NR 0327T MIEJSCOWOŚCI SKROZYSZCZE OD KM 3+351 DO KM POWIATOWY ZARZĄD DRÓG W KIELCACH	
ul. Włoszowa 44 25-211 Kielce	
ADM Projekt Sp. z o.o. ul. Królowej Jadwigi 5 26-080 Jędrzejów	
m. Skrozyszcz, gmina Gąsno	
PROJEKT PODŁUŻNY – CZ. 1	
tytuł:	rodzaj:
mgr inż. Monuszt Pobocho	PROJEKT WN
SKM/014/P200/09 / doposaż	data: 2016-06
nr rz. Anno Chemica-Kowalski /SKM/014/P200/09 / doposaż	wyk.: —
WZKŁAD PRAWA ZASTĘPCTWA W całości lub części lub fragmentach lub częściowo z zastrzeżeniem zawartości	