


PROFIL PODŁUŻNY - CZ. 2

ZLEWNIA NR 6 | ZLEWNIA NR 7

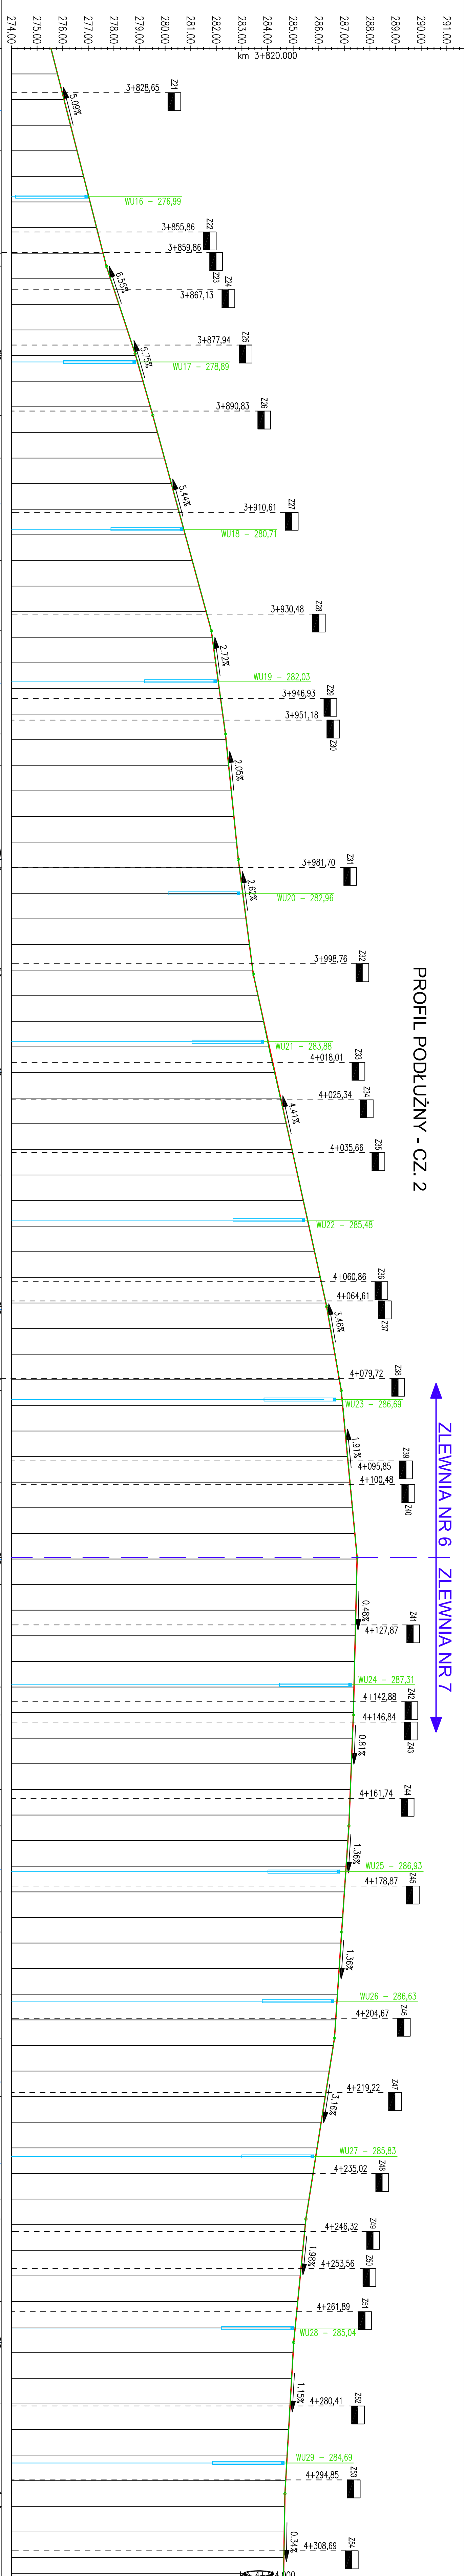

LEGENDA:

TEREN PROJEKTOWANEJ NIWELETY TOŻSAMY Z TERENEM ISTNIEJĄCEJ NIWELETY DROGI POWI

PROJEKTOWANY ZJAZD

PROJEKTOWANY WPUS

SKRZYŻOWA

[illegible]

nazwa projektu	PROJEKT WYKONANIA I OBLICZENIA KOSZTÓW
numer projektu	2016-06
tytuł projektu	PROFIL PODUŻYWNY – CZ. 2

popislovec:	mgr inż. Matusz Pecho	SMK/01H2/P000/09 / drugo
sposobni:		
sposobi:	dr inż. Anna Chomicz-Kowalska	SMK/01M4/P000/09 / drugo