
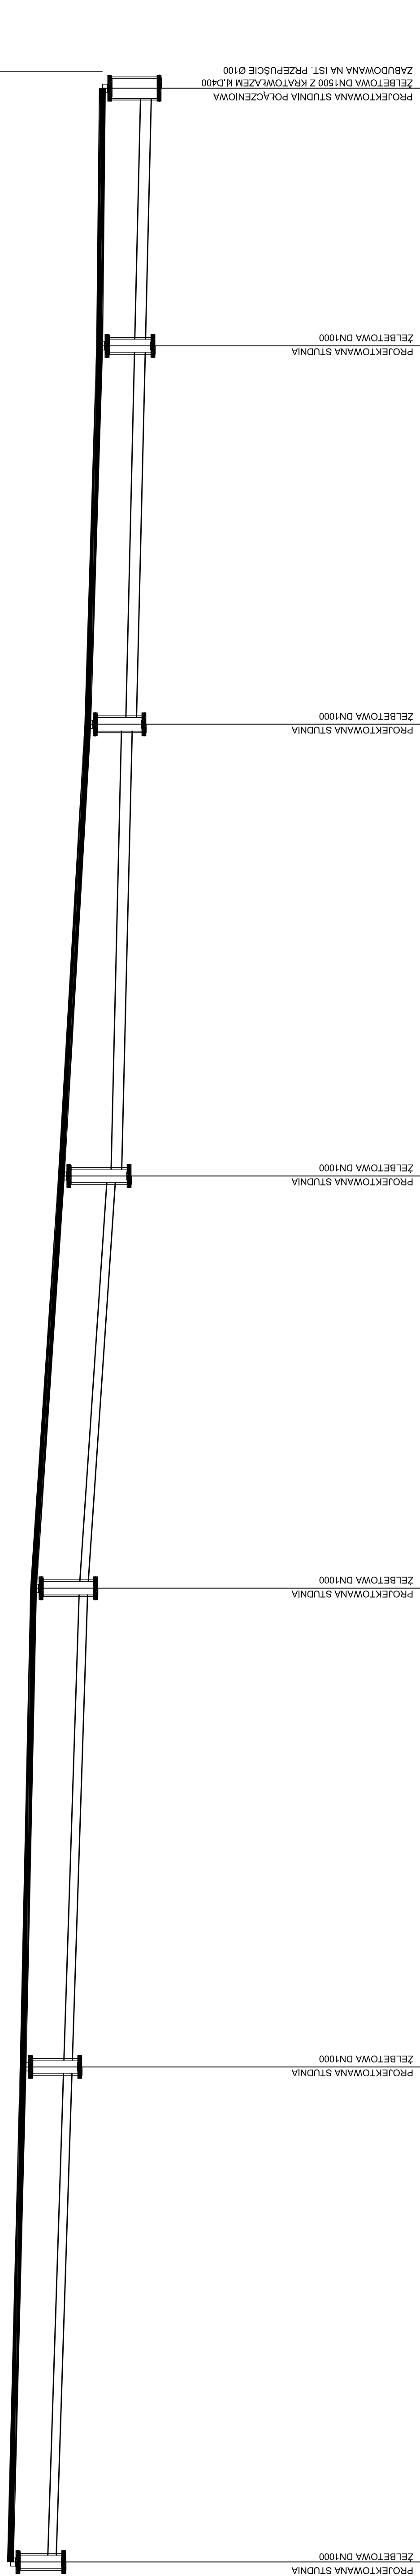


PROFIL PODŁUŻNY KANALIZACJI DESZCZOWEJ - WYLOT KANALIZACYJNY W6

ETAP I	ETAP III wg odrębnego opracowania
--------	---

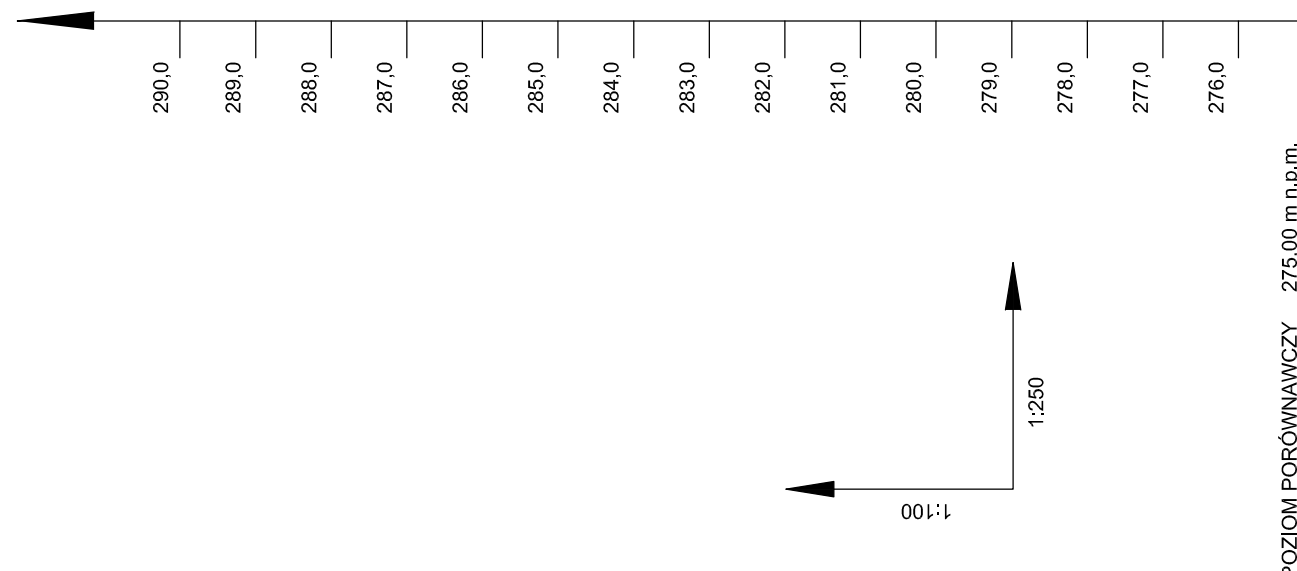

UWAGA:

WSZYSTKIE WYMIARY, RZĘDNE I ODLEGŁOŚCI NALEŻY SPRAWDZIĆ NA BUDOWIE. W PRZYPADKU NIEZGODNOŚCI POMIĘDZY PROJEKTEM, A STANEM ISTNIEJĄCYM ZMIANY NALEŻY UZGODNIĆ Z PROJEKTANTEM.

WSZYSTKIE ROBOTY ZIEMNE PRZY BUDOWIE KANAŁU DESZCZOWEGO
WYKONYWAĆ SZCZEGÓLNICIE OSTROŻNIE.

WPUSTY - PRZYLĄCZA KANALIZACJI DESZCZOWE

WISZYSTKIE WRIJSTY ZAPROJEKTOWANO Z ROR PVC-U SN8 ZE SPADKIEMI MIN. 1,3‰.

KRATY ŚCIEKOWE ŻELIWNE, KL.D400.

Hzmienne WPUSTU od 0,75m do 1,40m.

Z PRZEKRYCIEM $<1,20$ I $<1,00$ ZAPROJEKTOWANO WPUSTY ULICZNE

inwestycja:	PRZEBUDOWA DROGI POWIATOWEJ NR 0327T W MIEJSCOWOŚCI SKORZESZYCE OD KM 3+331 DO KM 4+314		
inwestor:	POWIATOWY ZARZĄD DRÓG W KIELCACH ul. Wirzowska 44 25-211 Kielce		
projektant:	ADM Projekt Sp. z o.o. ul. Królowej Jadwigi 5 26-060 Cieciny		
data inwestycji:	data:	lokalizacja:	tytuł projektu:
	2016-06	PROJEKT WYKONAWCZY	m. Skorzeszyce, gmina Górnó
	1:100/250		PROFIL PODŁUŻNY KANALIZACJI DESZCZOWEJ
	1:100/250		– WYLOT KANALIZACYJNY W6
autorzy projektu:	nr uprawnień / specjalności:		
projektował:	inż. Edyta Orlńska-Pulka SW/0128/P005/04 / sanitarna		
opracował:			
opracował:	mgr inż. Piotr Cwik SW/0008/PW05/06 / sanitarna		
WSTĘPLNE PRAWA ZASTRZEŻENIE			
Reprodukcja projektu w całości lub fragmentach bez uprzedniego zezwolenia autorów zabroniona			

Wszelkie prawa zastrzeżone