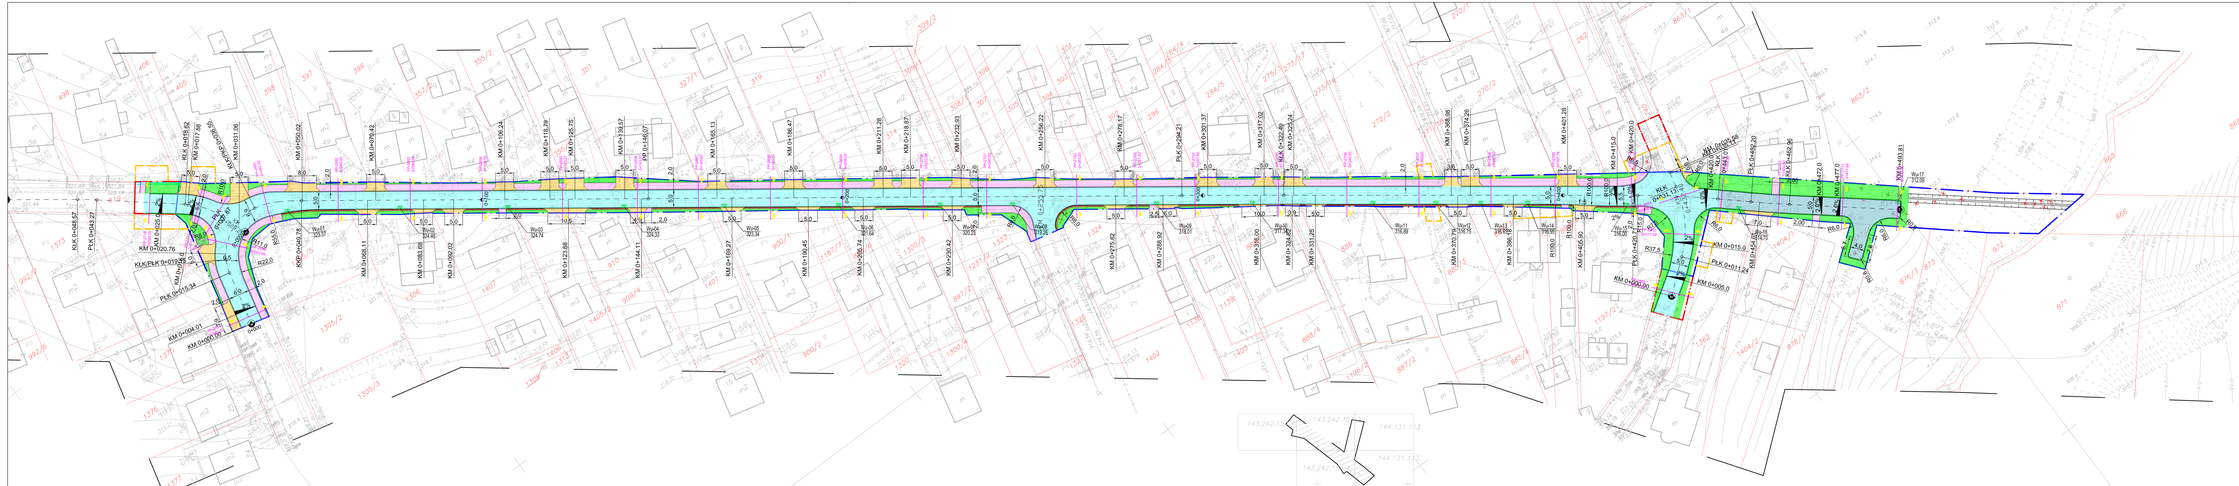

KŁK 0+048.57
PŁK 0+043.27
KM 0+025.0
KŁK/PŁK 0+019.6
KM 0+020.76
KM 0+015.0
PŁK 0+015.34
KM 0+004.01
KM 0+000.00
KŁK 0+018.62
KM 0+017.88
KŁK/PKP 0+036.55
KM 0+031.06
PŁK 0+027.87
KKP 0+049.78
KM 0+050.02
KM 0+068.11
KM 0+070.42
KM 0+083.68
KM 0+092.02
KM 0+106.24
KM 0+118.79
KM 0+123.88
KM 0+125.75
KM 0+139.57
KM 0+144.11
PP 0+146.07
KM 0+165.13
KM 0+169.27
KM 0+186.47
KM 0+190.45
KM 0+205.74
KM 0+211.28
KM 0+218.87
KM 0+230.42
KM 0+232.93
KM 0+255.75
KM 0+256.22
KM 0+275.82
KM 0+278.17
KM 0+288.92
PŁK 0+294.21
KM 0+301.37
KM 0+316.00
KM 0+317.02
KŁK 0+322.49
KM 0+324.82
KM 0+325.24
KM 0+331.25
KM 0+368.98
KM 0+370.79
KM 0+374.26
KM 0+386.18
KM 0+401.28
KM 0+405.90
KM 0+415.0
KM 0+420.0
PŁK 0+420.71
KM 0+000.00
KM 0+005.0
PŁK 0+011.24
KM 0+015.0
KŁK 0+031.13
KM 0+432.40
KM 0+035.58
KŁK 0+443.01
KM 0+454.61
PŁK 0+452.20
KŁK 0+462.96
KM 0+472.0
KM 0+477.0
KM 0+493.81
0+100
0+200
0+300
0+400
R100,0
R55.0
R22.0
R37.5
R15,0
R6.0
5.0
2.0
2%
1.0%
2.0%
240
ul. Brzozowa
zbiornik wodny

LEGENDA

- Linie rozgraniczające teren inwestycji
- Linie tymczasowego zajęcia pod przebudowę istn. sieci uzbrojenia terenu
- Linie tymczasowego zajęcia pod przebudowę dróg innych kategorii
- Granice działek
- Zakres aktualizacji mapy

Branża drogowa

- Proj. krawężnik
- Proj. krawędź ziemna
- Proj. ogrodzenie
- Proj. ściek betonowy
- Proj. pobocze
- Drzewa do wycinki
- Kontynuacja jezdni wg oddzielnego opracowania
- Proj. wpust uliczny
- Proj. oś jezdni
- Konstrukcja drogi dojazdowej
- Konstrukcja drogi powiatowej
- Konstrukcja chodnika
- Konstrukcja zjazdu
- Konstrukcja pobocza
- Plantowanie, humusowanie

Rewizja	Modyfikacja	Kierownik projektu:	Uprawnienia: (specjalność, nr)	Data	Podpis
		Kierownik zespołu projektowego Projektant: mgr inż. Grzegorz Rodak	drogowe SWK/0114/POOD/08	08.2011	
		Projektant: inż. Wiesław Budzyński	drogowe 44/80	08.2011	
		Opracował: mgr inż. Paweł Nepelski mgr inż. Edyta Jagodzińska		08.2011 08.2011	
		Sprawdził: mgr inż. Emilia Foks	drogowe SWK/0064/POOD/07	08.2011	

Wykonawca:
NEOINVEST Sp. z o.o.
NEOINVEST Sp. z o.o.
25-323 KIELCE
Al. Solidarności 34

Obiekt:
Wykonanie projektów budowlanych rozbudowa drogi i budowa chodnika w pasie drogi powiatowej nr 0303T przez msc Kaniów w gm. Zagnańsk.

Jedn. opracowująca:
NEOTRANS
Biuro Projektów
NEOTRANS Sp.z o.o.
25-342 KIELCE
Al. Solidarności 34

Inwestor:
Gmina Zagnańsk
ul. Spacerowa 8, 26-050 Zagnańsk

Etap projektowania:
PROJEKT WYKONAWCZY

Tom: II

Tytuł rysunku:
Plan sytuacyjny

Branża :
DROGOWA

Data : 08.2011

Skala : 1:500

Numer rysunku / Ścieżka dostępu:
D-2/1

Rewizja :
△