


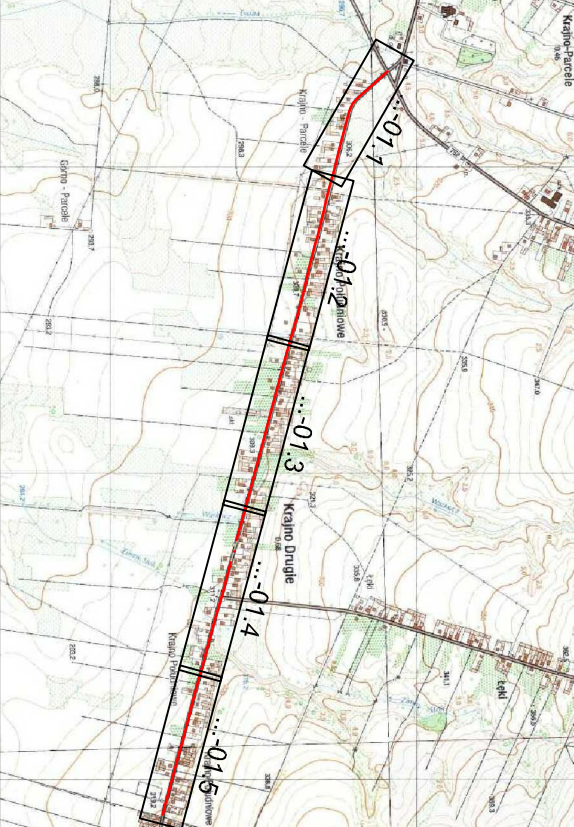


LEGENDA:

	GRANICA OPRACOWANIA
	0.5 KRAJEŃNIK BETONOWY WNIĘSIOWY 2cm PPT
	PRZESŁONKA DLA RZĘSZCZY KRAJEŃNIK BETONOWY WNIĘSIOWY 8cm PPT ZAZDZYSKAS WYKŁADKOWY Z MASY MINERALNO-ASFALTOWEJ 4x20cm
	KRAJEŃNIK BETONOWY ZAMYKAJĄCY ZAZDZYSKAS
	KRAJEŃNIK BETONOWY WNIĘSIOWY 16cm PPT
	OBRIEŻE BETONOWE
	KRAJEŃNIK JEZDNI
	PROJEKTOWANY RÓW WLOCOWY WIELOOSTWOROWY PIŁYMI BETONOWYMI
	PROJEKTOWANY RÓW WLOCOWY WIELOOSTWOROWY PIŁYMI BETONOWYMI
	PROJEKTOWANY RÓW Z KORTKIM TYPU ROZKARTKOWANY (GL=0.30m)
	PROJEKTOWANY RÓW Z KORTKIM TYPU ROZKARTKOWANY (GL=0.19m)

PRZEBUDOWA DROGI POWIATOWEJ NR 0318T W MIEJSCOWOŚCI KRAJNO DROGIE
POWIATOWY ZARZĄD DRÓG WIELOCHOWA 44 25-211 Kielce
projektant: ADM Projekt Sp. z o.o. ul. Królowej Jadwigi 5 26-080 Chełmno
autor opracowania: mgr inż. Marcin POBOCHA SM/0142/P00/09 / drogowo
opracowanie: mgr inż. Kinga ŻELAZKOWSKA SM/0102/P00/18 / drogowo
opracowanie: mgr inż. Kinga ŻELAZKOWSKA SM/0102/P00/18 / drogowo
opracowanie: mgr inż. Kinga ŻELAZKOWSKA SM/0102/P00/18 / drogowo

	KANAL KRTY, PRZYKRYCIAMKI DESZCZ.
	WPUST ILUCZNY Z OSADNIKIEM
	WLOT DO RÓW UMOJCONY
	PRZEBUDOWANY STUJAK BETONOWY
	KIERUNEK SPŁYWU WÓD
	ELEMENTY PROJEKTOWANE WG ODBERNYCH OPRACOWAŃ
	PROJEKTOWANA TRASA WODOCIĄGU
	ISTNIEJĄCY WODOCIĄG DO UNIECZNIENIA
	WPUST I PRZYKRYCIAMKI DESZCZ. WG ODBERNYCH OPRACOWAŃ

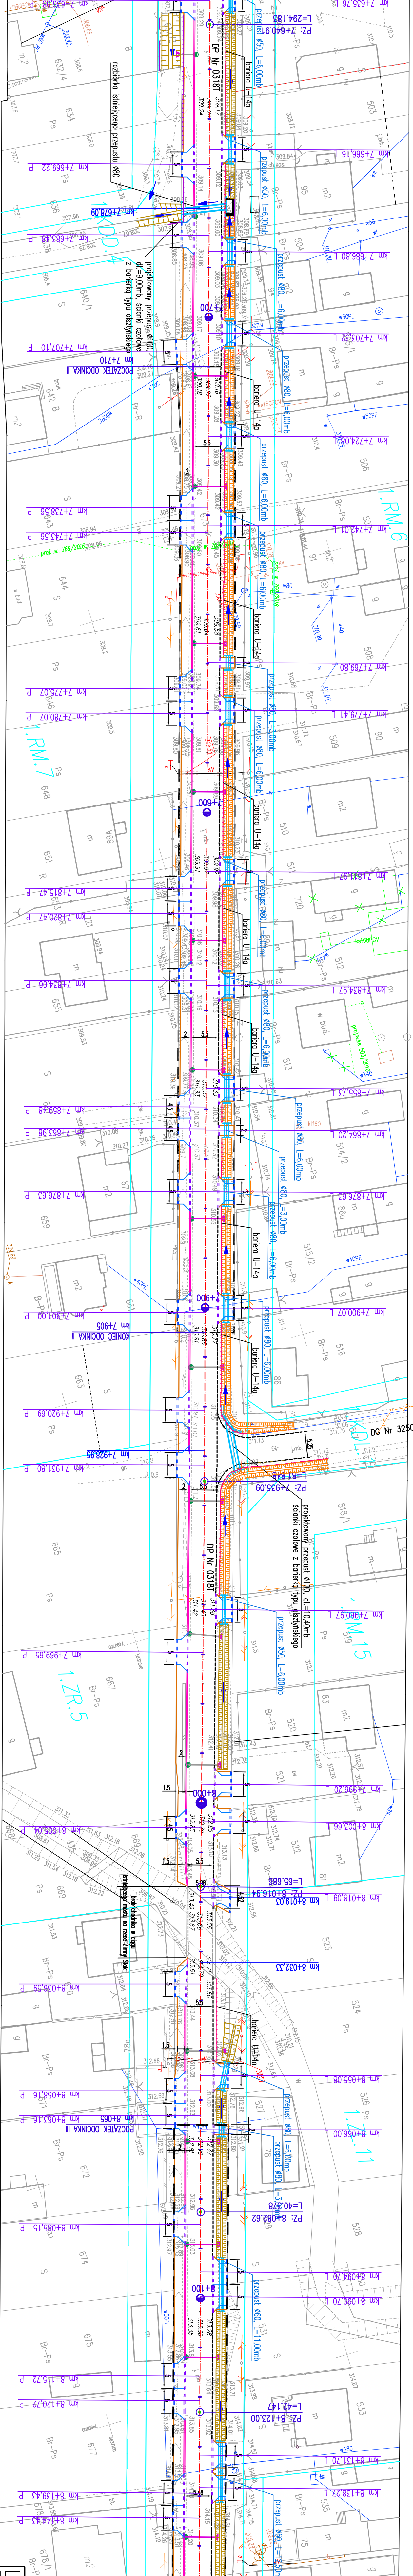

WPUST ILUCZNY Z OSADNIKIEM	WPUST ILUCZNY Z OSADNIKIEM
WLOT DO RÓW UMOJCONY	WLOT DO RÓW UMOJCONY
PRZEBUDOWANY STUJAK BETONOWY	PRZEBUDOWANY STUJAK BETONOWY
KIERUNEK SPŁYWU WÓD	KIERUNEK SPŁYWU WÓD
ELEMENTY PROJEKTOWANE WG ODBERNYCH OPRACOWAŃ	ELEMENTY PROJEKTOWANE WG ODBERNYCH OPRACOWAŃ
PROJEKTOWANA TRASA WODOCIĄGU	PROJEKTOWANA TRASA WODOCIĄGU
ISTNIEJĄCY WODOCIĄG DO UNIECZNIENIA	ISTNIEJĄCY WODOCIĄG DO UNIECZNIENIA
WPUST I PRZYKRYCIAMKI DESZCZ. WG ODBERNYCH OPRACOWAŃ	WPUST I PRZYKRYCIAMKI DESZCZ. WG ODBERNYCH OPRACOWAŃ