


SZCZEGÓŁY KONSTRUKCYJNE PRZEPUSTU Ø100, KM 7+043,84


PRZEKRÓJ PODŁUŻNY

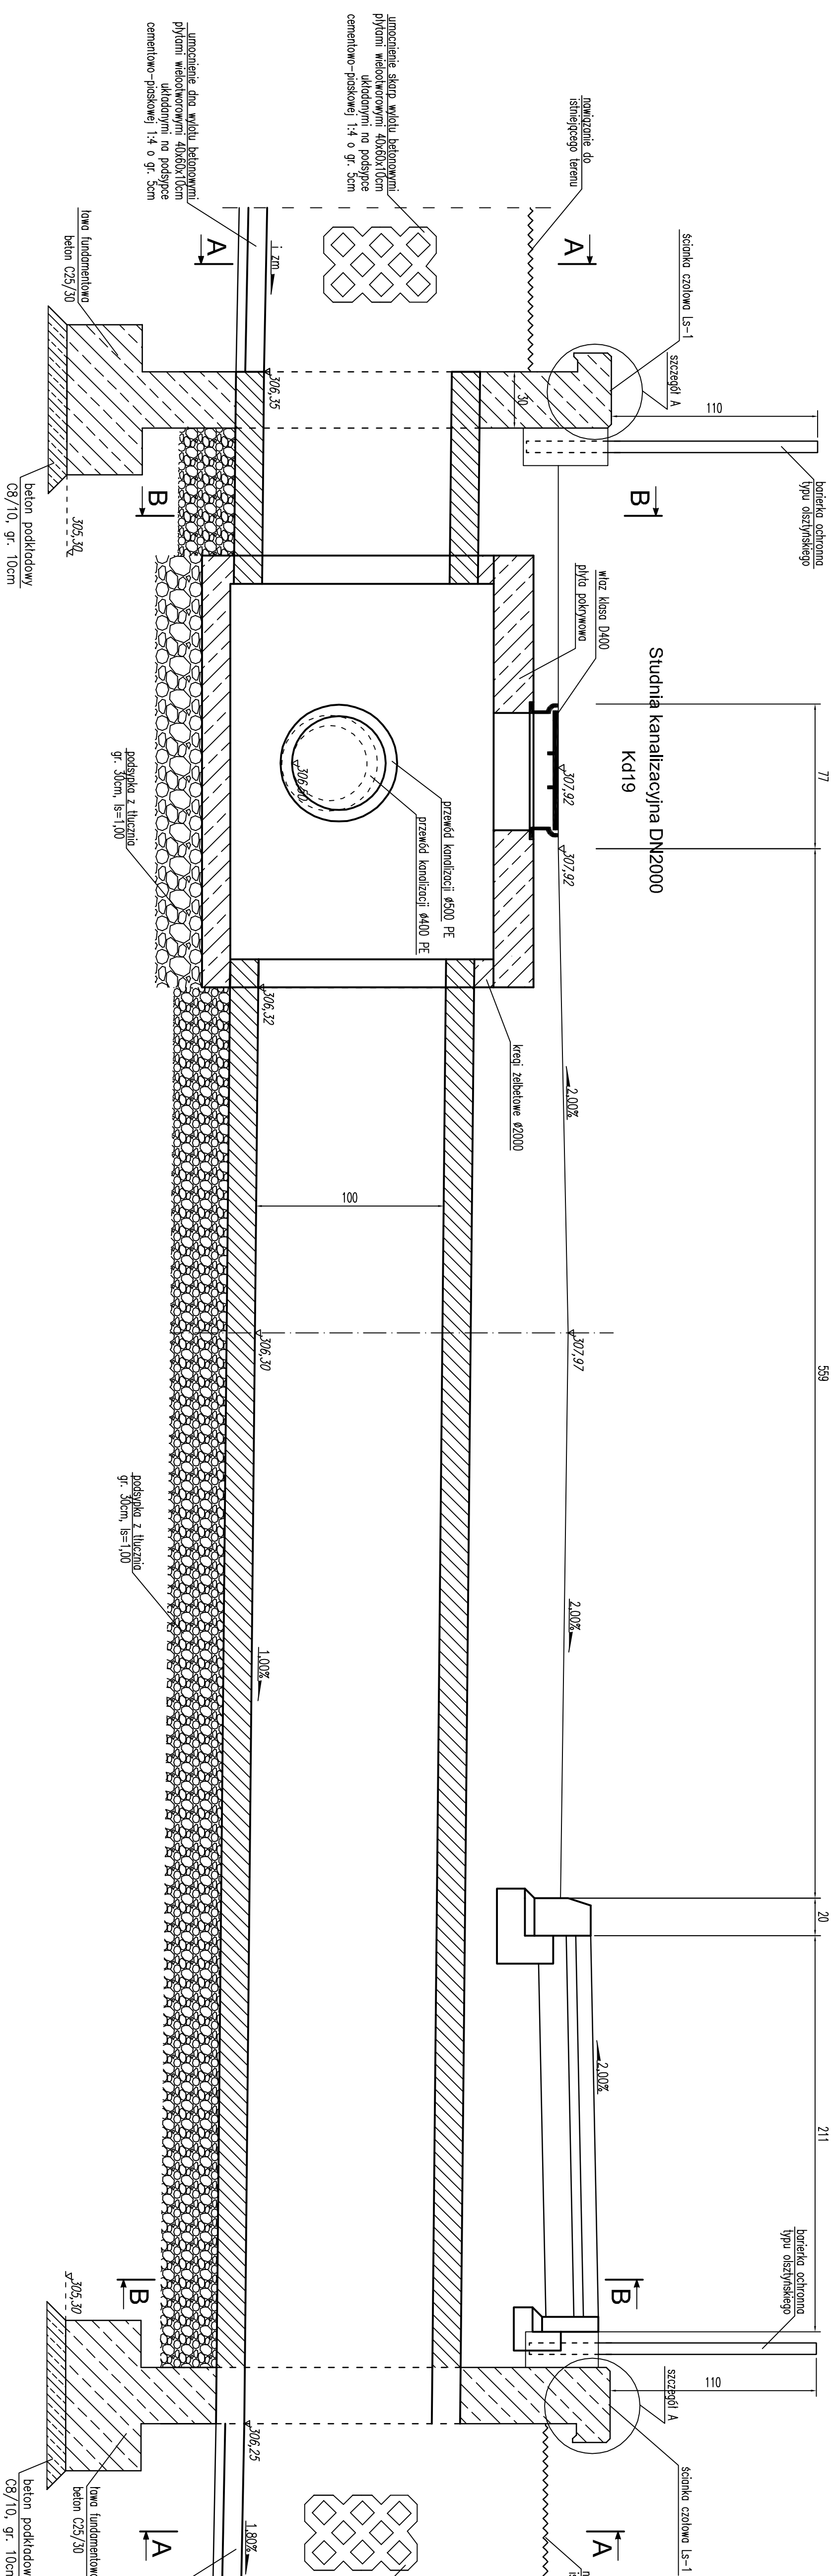

Szczegół
skala 1:10

PRZEKRÓJ B-B

WIDOK A-,

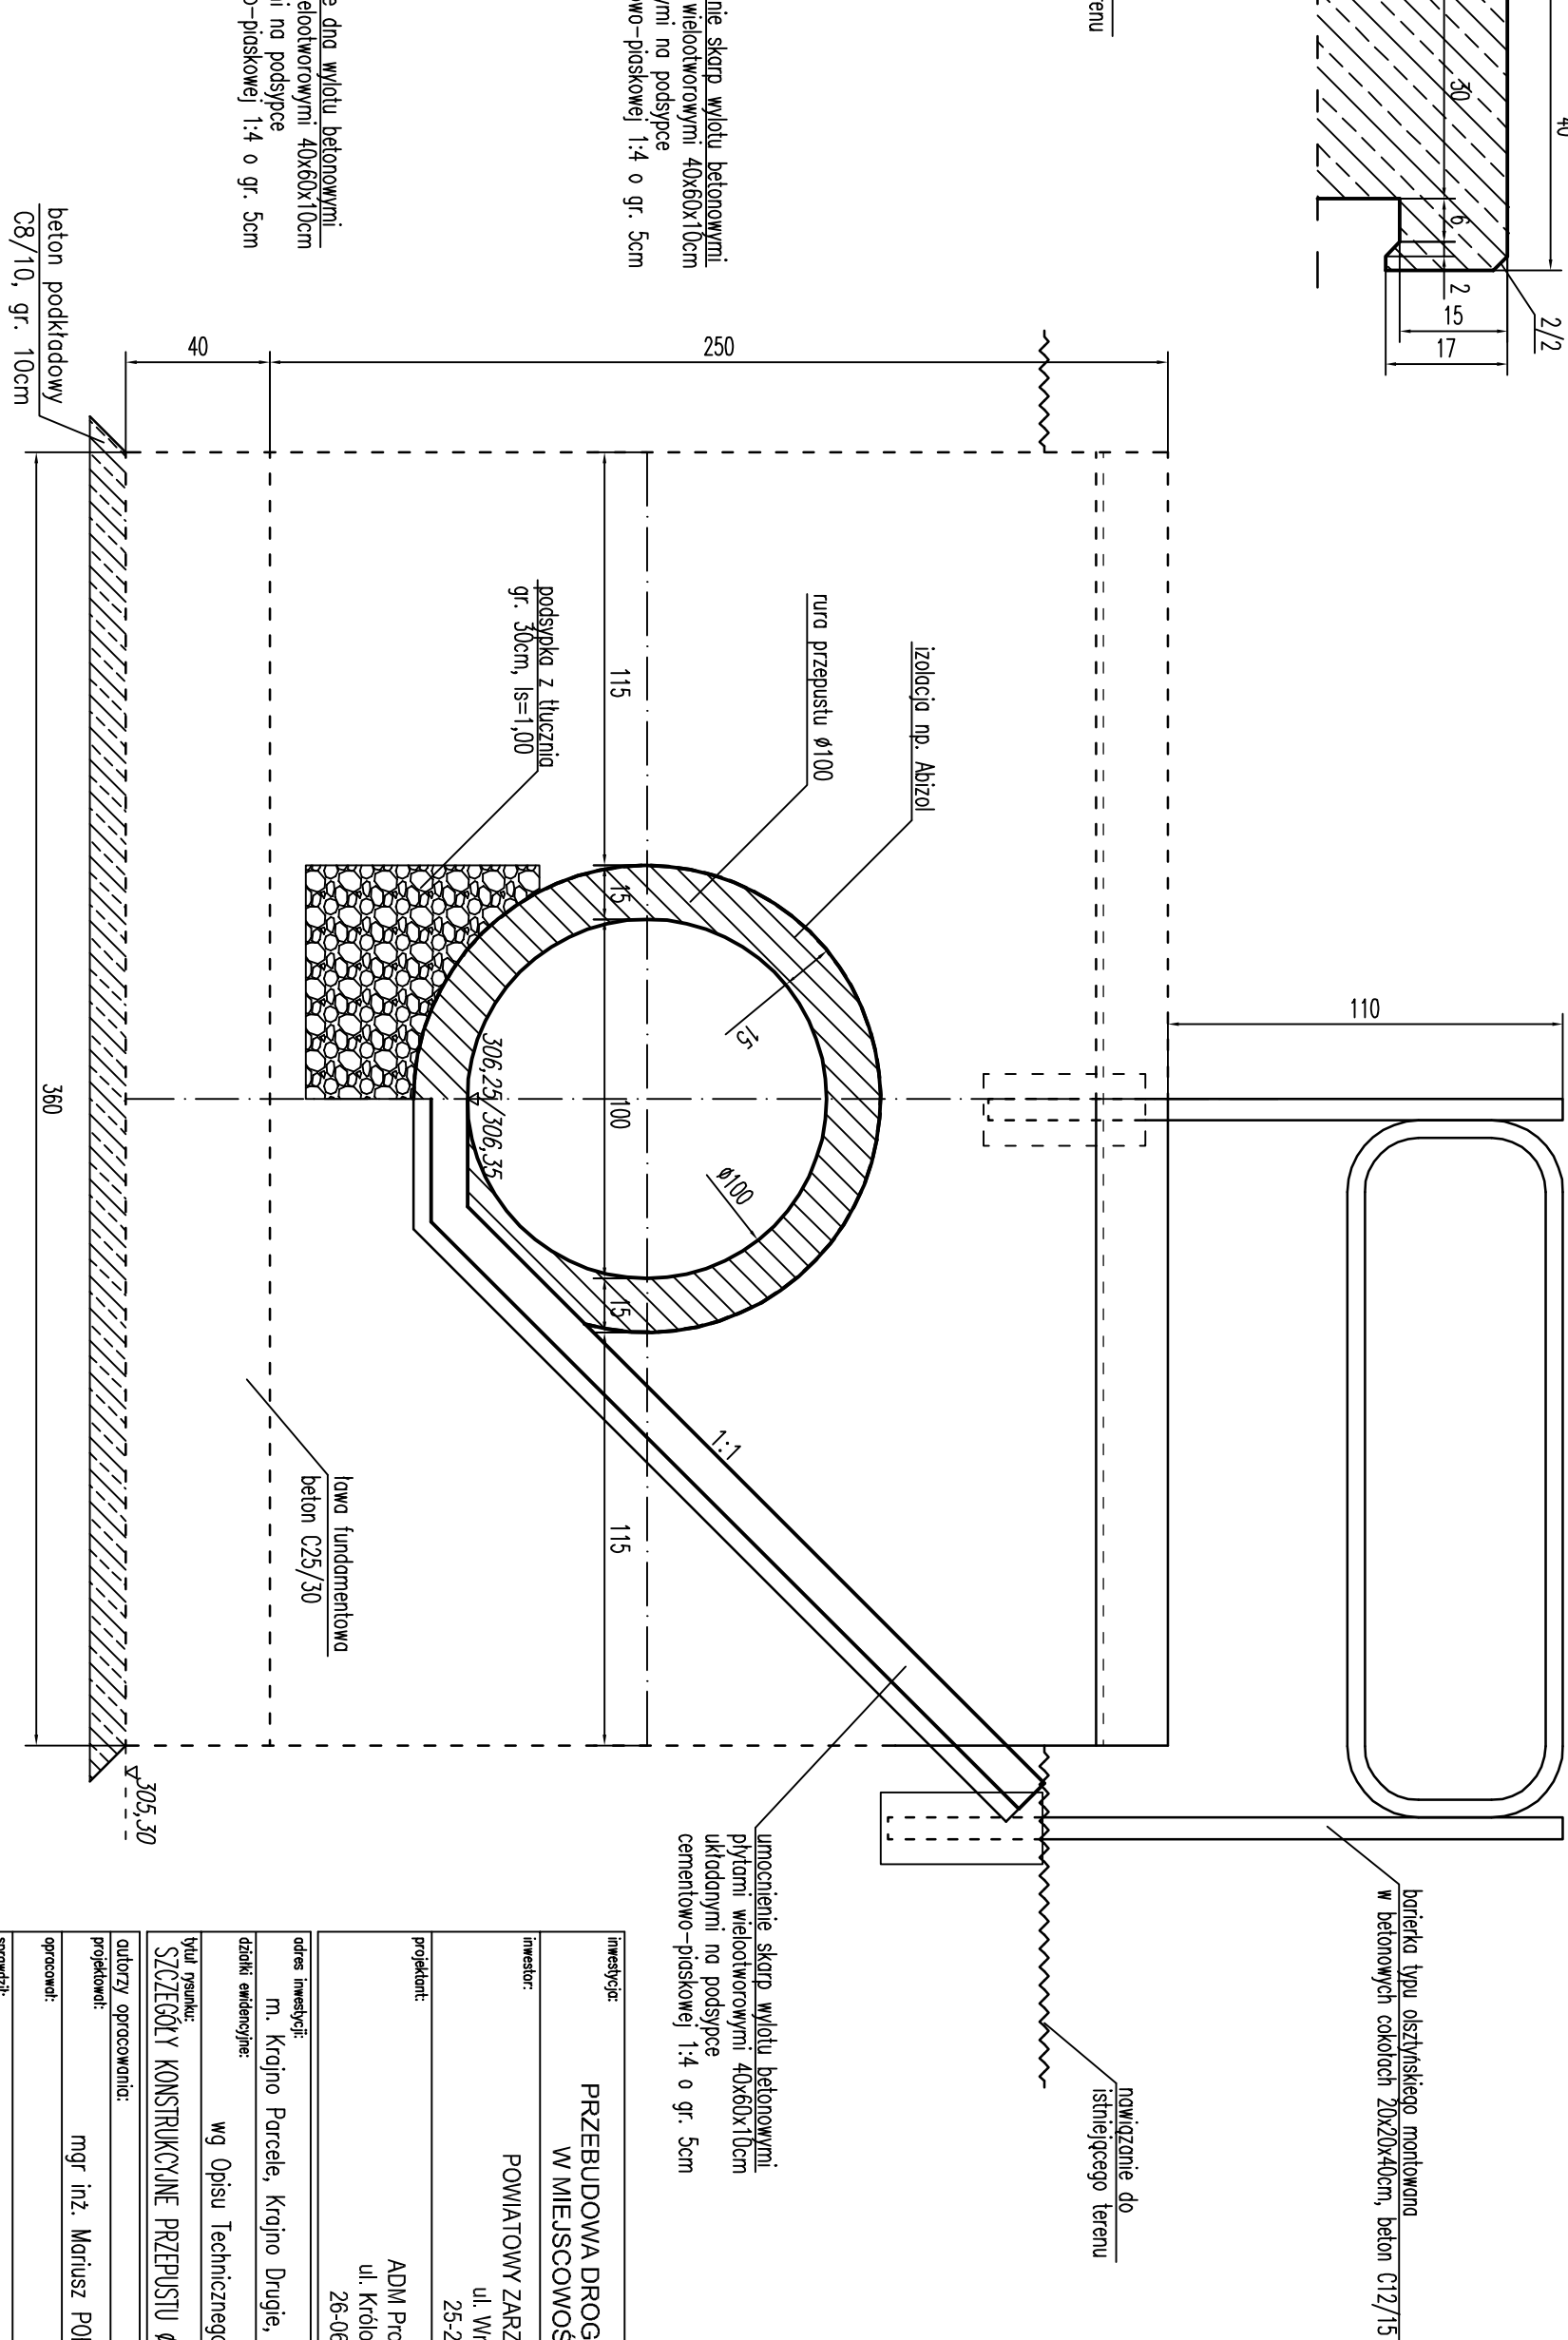

tytuł projektu: PRZEBUDOWA DRÓG POWIATOWYCH NR 0318T W MIEJSCOWOŚCI KRAJNO DRUGIE			
inwestor: POWIATOWY ZARZĄD DROG WIELKOPOLSKICH			
projektant: ul. Wierzyńska 44 25-211 Kielce			
projektant: ADM Projekt Sp. z o.o. ul. Kołowej Jaskini 5 26-060 Olechny			
adres inwestycji: m. Krajno Parcele, Krajno Drugie, gmina Gąsno		forma: PROJEKT BUDOWLANY	
rodzaj inwestycji: wg Opisu Technicznego		data: 2019-12	
tytuł projektu: SZCZEGÓŁNY KONSTRUKCYJNY PRZEPISU 100, KM 7+003,84		wydanie: -	
rodzaj opracowania: inżynierski		inżynierski: -	
projektant: mgr inż. Mariusz POBOCH		specyfikacja: PB-D-04	
opracował: mgr inż. Katarzyna ZELAZOWSKA		podpis: _____	
opracował: _____		_____	
opracował: _____		_____	
mgr inż. Katarzyna ZELAZOWSKA, SMK/0102/PB0/8 / drogowo			
WSTĘPNE PRAWA ZASTRZEŻENIE			
Reprodukcja projektu w całości lub fragmentach bez uzgodnienia z wydawcą stanowi naruszenie praw autorskich i może być pociągana za przestępstwo.			