



PROFIL PODŁUŻNY PRZYKANALIKA KANLIZACJI DESZCZOWEJ WRAZ Z WYLOTEM DO ROWU

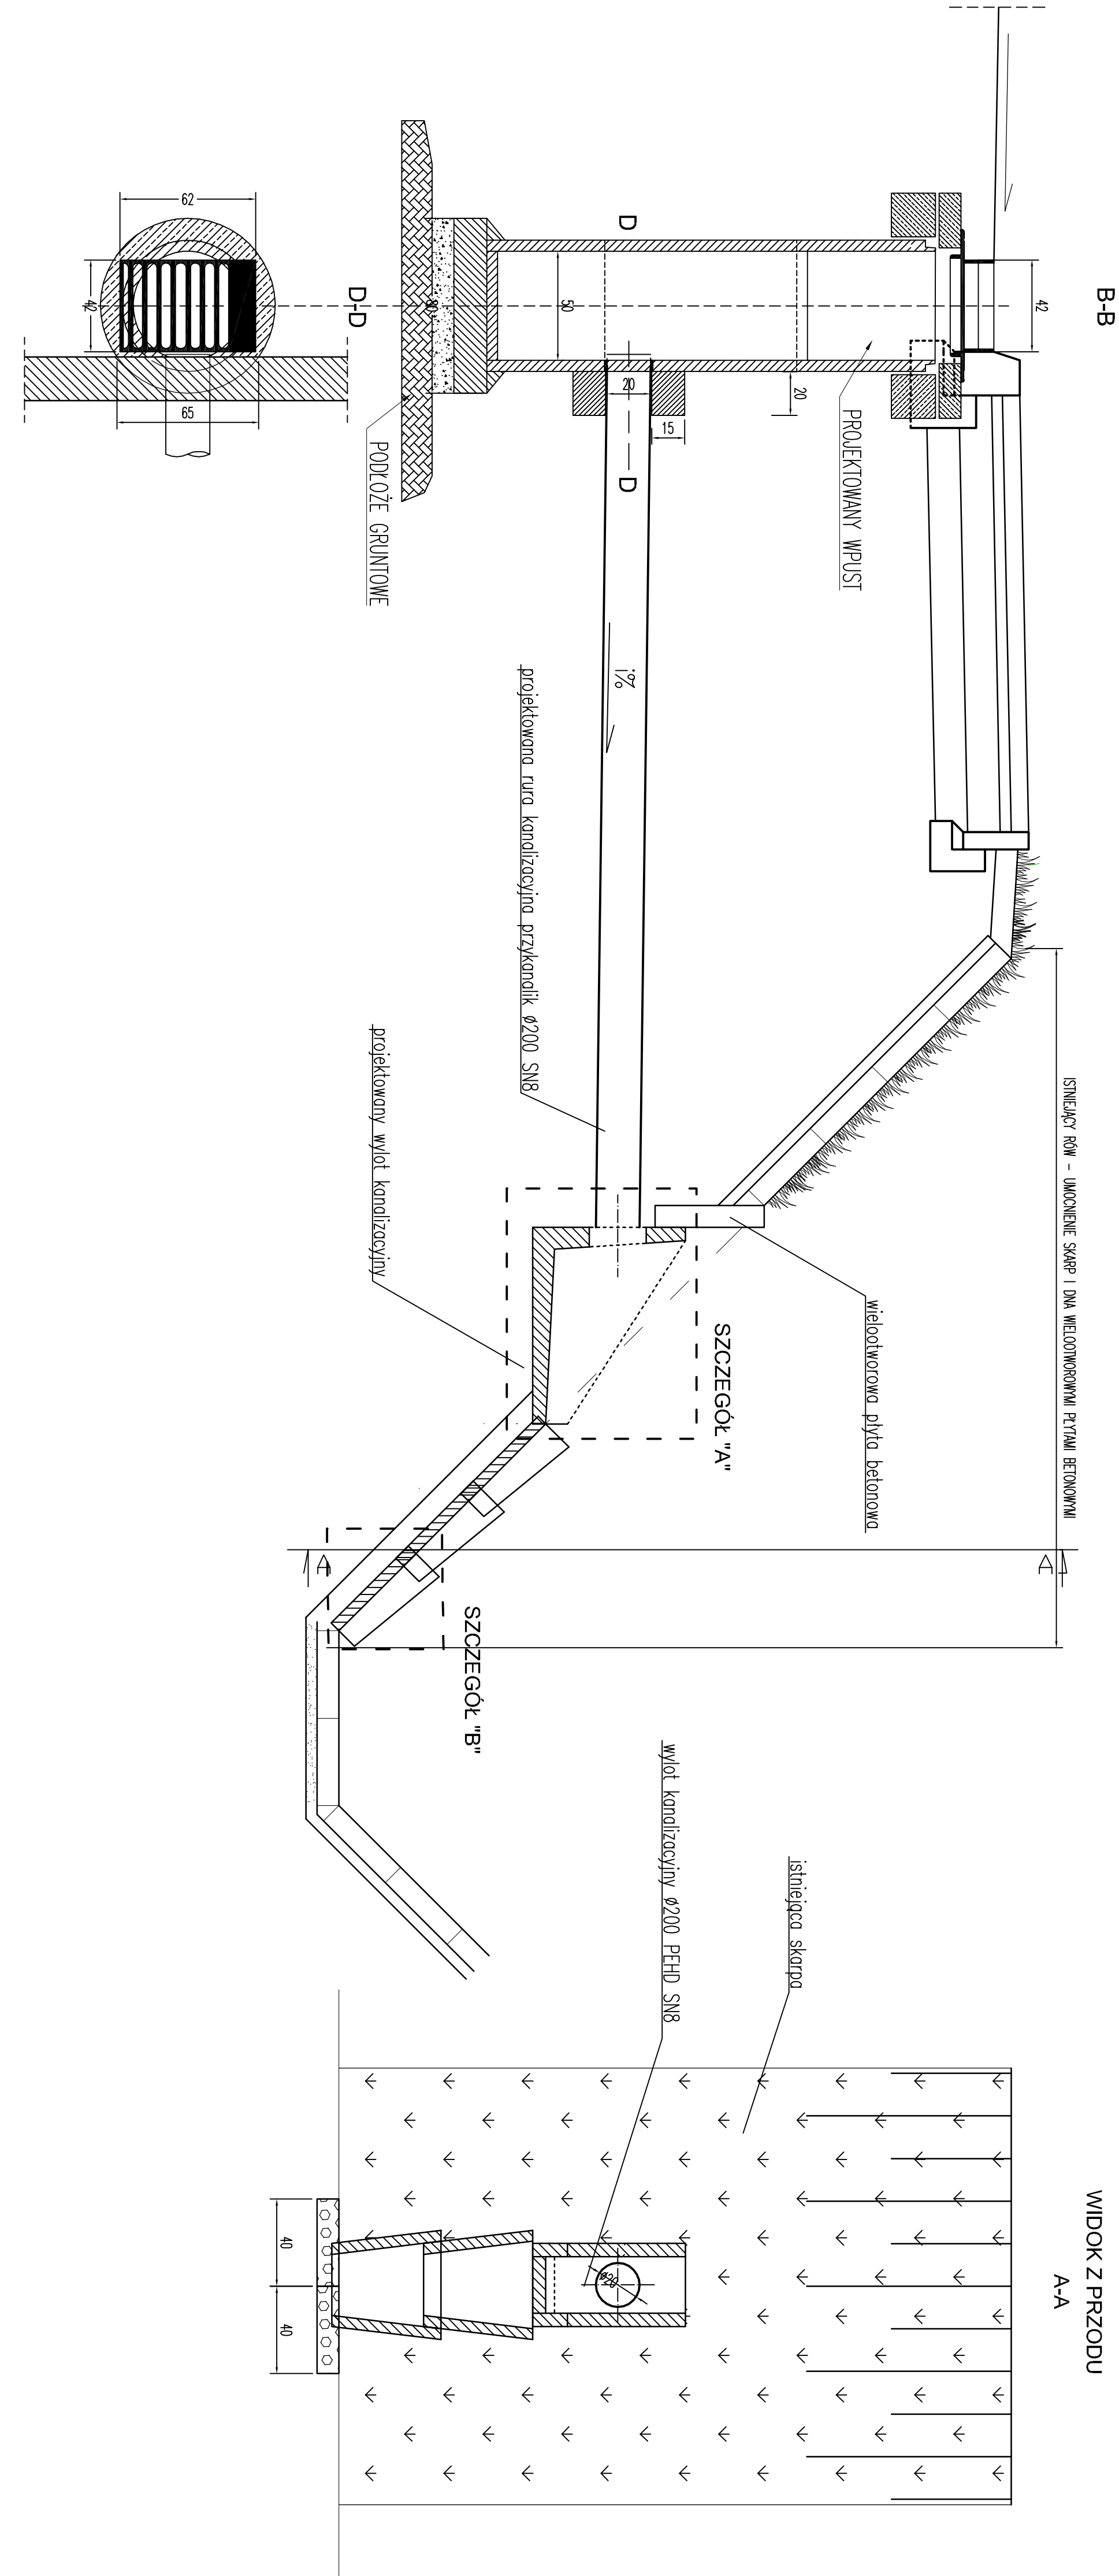


SZCZEGÓŁ "A"

WYLOT KANALIZACYJNY

WIDOK OD CZOŁA

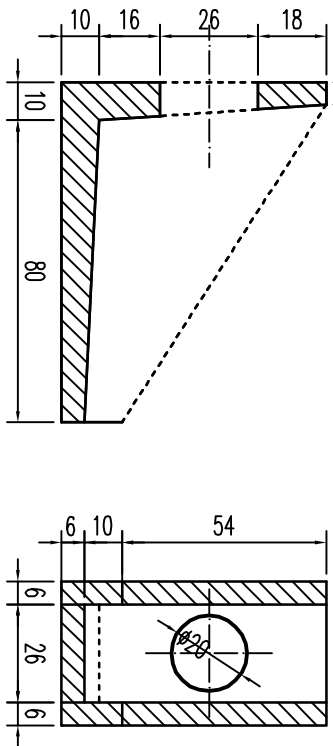


WIDOK Z GÓRY

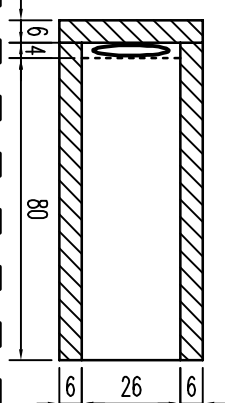


SZCZEGÓŁ "B"

ŚCIEK SKARPOWY

WIDOK Z GÓRY

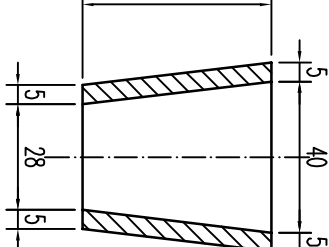

WIDOK Z BOKU

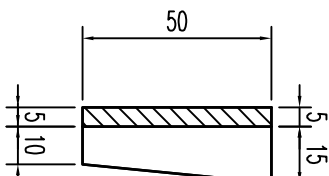

UWAGA

PRZYKANALIKI ZAPROJEKTOWANO Z RUR PE/P/PVC Ø200 SN8 ZE SPADKIEM ZMIENNYM.
WPUSTY ZAPROJEKTOWANO Z OSADNIKAMI O H=0,5m
WPUSTY O H=0,5m W ZALEŻNOŚCI OD ISTN. SKARP.
KRATY ŻELIWNE KL. D400 o wym. 420x620mm
TEREN WOKÓŁ WPUSTU UKSZTALTOWAĆ ZE SPADKIEM DO WPUSTU.

PROJEKTOWANE WYLOTY ZAKOŃCZONO ŚCIANKAMI BETONOWYMI, NASTĘPNIE ŚCIEKIEM SKARPOWYM AZ DO DNA ROWU I MIEJSCOWO UMOCNIC ŚCIEKIEM SKARPOWYM OBOK.
ZAPROJEKTOWANO MIEJSCOWE UMOCNIENIE WYLOTÓW KANALIZACYJNYCH:
DNA ROWU – WIELOOTWOROWYMI PŁYTAMI BETONOWYMI
** WYMIARY SĄ PODANE W [cm]
RZĘDNE DEN DLA KAŻDEGO WYLOTU KANALIZACYJNEGO PRZEDSTAWIONO NA PLANIE SITUACYJNYM I PROFILU PODŁUŻNYM.

inwestycja:	PRZEBUDOWA DROGI POWIATOWEJ NR 0318T W MIEJSCOWOŚCI KRAJNO DRUGIE
inwestor:	POWIATOWY ZARZĄD DRÓG W KIELCACH ul. Wyrzyskowa 44 25-211 Kielce
projektant:	ADIM Projekt Sp. z o.o. ul. Księżowej Jaskini 5 26-060 Ciepłiny

adres inwestycji:	m. Krojno Parcele, Krojno Drugie, gmina Gąsno	data:	PROJEKT BUDOWLANY
data: wydruku:	wg Opisu Technicznego	data:	2019-12
tytuł projektu:	PROFIL PODŁUŻNY PRZYKAN. KO WRAZ Z WYLOTEM DO ROWU	nr projektu:	– PB-KO-06.1
autorzy opracowania:	mgr inż. Norbert ROSOWSKI	nr uprawnień / specyficzność:	podpis:
opracował:	mgr inż. Norbert ROSOWSKI	nr uprawnień / specyficzność:	podpis:
sprawdził:	mgr inż. Michał TOKARSKI	nr uprawnień / specyficzność:	podpis: