



# PLAN SYTUACYJNY 1:250

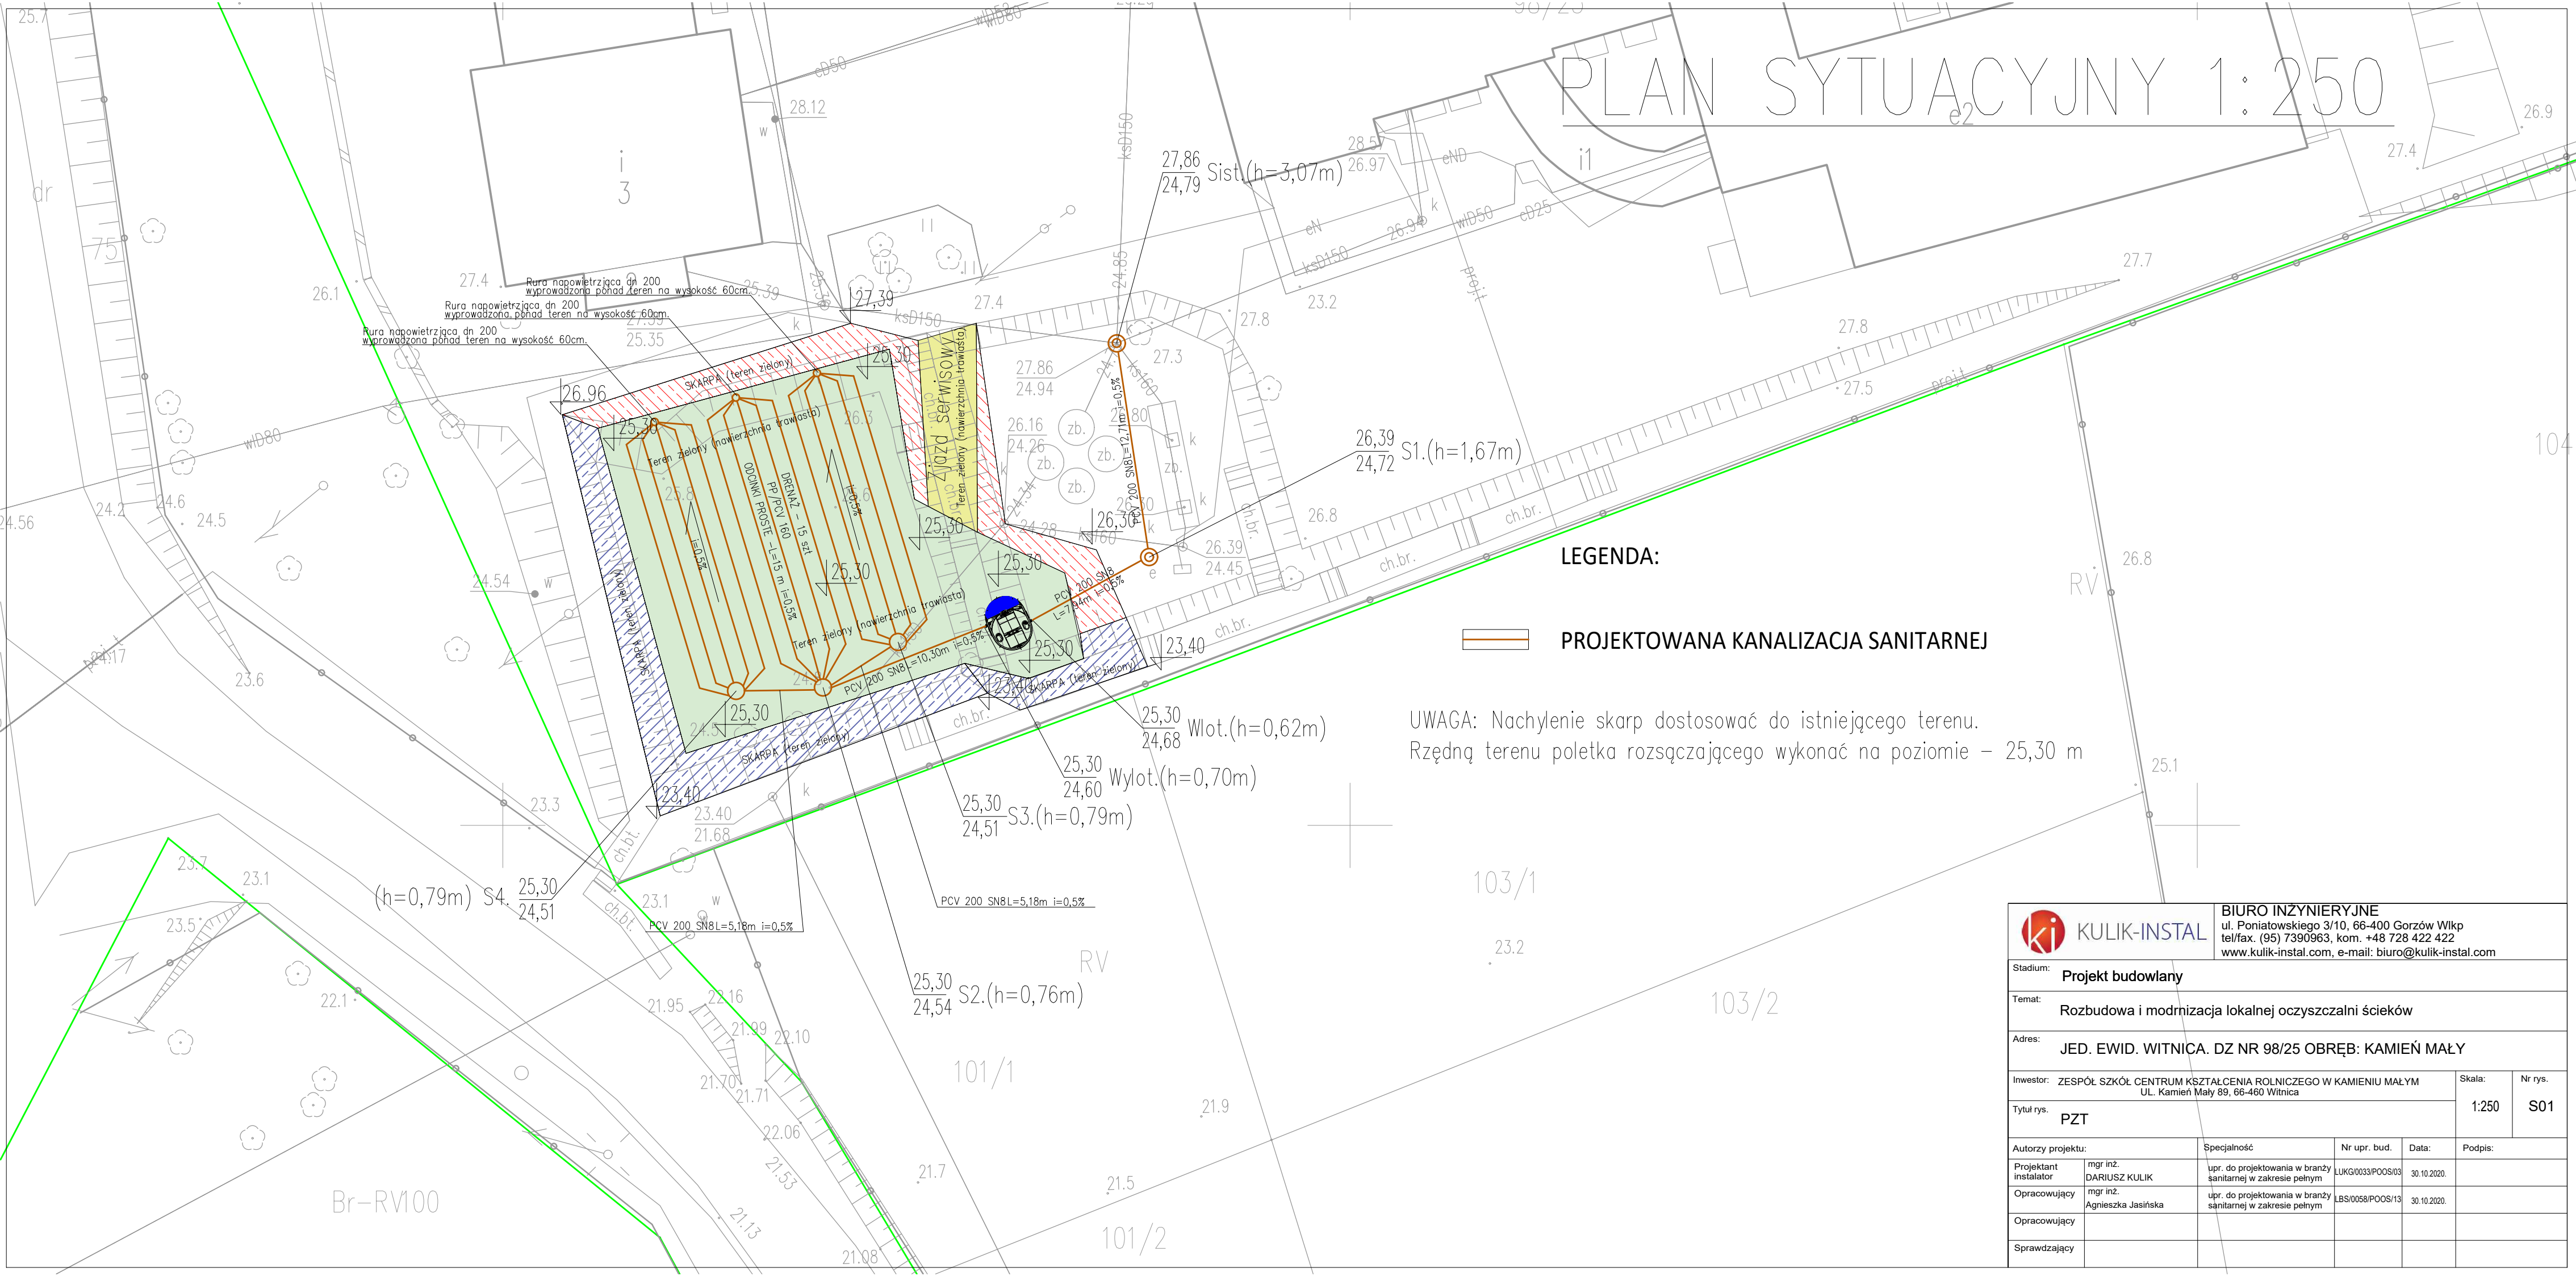

## LEGENDA:

 **PROJEKTOWANA KANALIZACJA SANITARNEJ**

UWAGA: Nachylenie skarp dostosować do istniejącego terenu.  
Rzędność terenu poletka rozsączającego wykonać na poziomie – 25,30 m

 <b>KULIK-INSTAL</b> ul. Poniatowskiego 3/10, 66-400 Gorzów Wlkp tel/fax. (95) 7390963, kom. +48 728 422 422 www.kulik-instal.com, e-mail: biuro@kulik-instal.com		<b>BIURO INŻYNIERYJNE</b> ul. Poniatowskiego 3/10, 66-400 Gorzów Wlkp tel/fax. (95) 7390963, kom. +48 728 422 422 www.kulik-instal.com, e-mail: biuro@kulik-instal.com		
		Stadium:	<b>Projekt budowlany</b>	
Temat:	<b>Rozbudowa i modernizacja lokalnej oczyszczalni ścieków</b>			
Adres:	<b>JED. EWID. WITNICA. DZ NR 98/25 OBRĘB: KAMIEŃ MAŁY</b>			
Investor:	ZESPÓŁ SZKÓŁ CENTRUM KSZTAŁCENIA ROLNICZEGO W KAMIENIU MAŁYM UL. Kamień Mały 89, 66-460 Witnica		Skala:	Nr rys.
Tytuł rys.	<b>PZT</b>		<b>1:250</b>	<b>S01</b>
Autorzy projektu:	mgr inż. DARIUSZ KULIK	mgr inż. Agnieszka Jasińska	mgr inż. Agnieszka Jasińska	mgr inż. Agnieszka Jasińska
Projektant instalator	mgr inż. DARIUSZ KULIK	mgr inż. Agnieszka Jasińska	mgr inż. Agnieszka Jasińska	mgr inż. Agnieszka Jasińska
Opracowujący	mgr inż. Agnieszka Jasińska	mgr inż. Agnieszka Jasińska	mgr inż. Agnieszka Jasińska	mgr inż. Agnieszka Jasińska
Opracowujący	mgr inż. Agnieszka Jasińska	mgr inż. Agnieszka Jasińska	mgr inż. Agnieszka Jasińska	mgr inż. Agnieszka Jasińska
Sprawdzający				