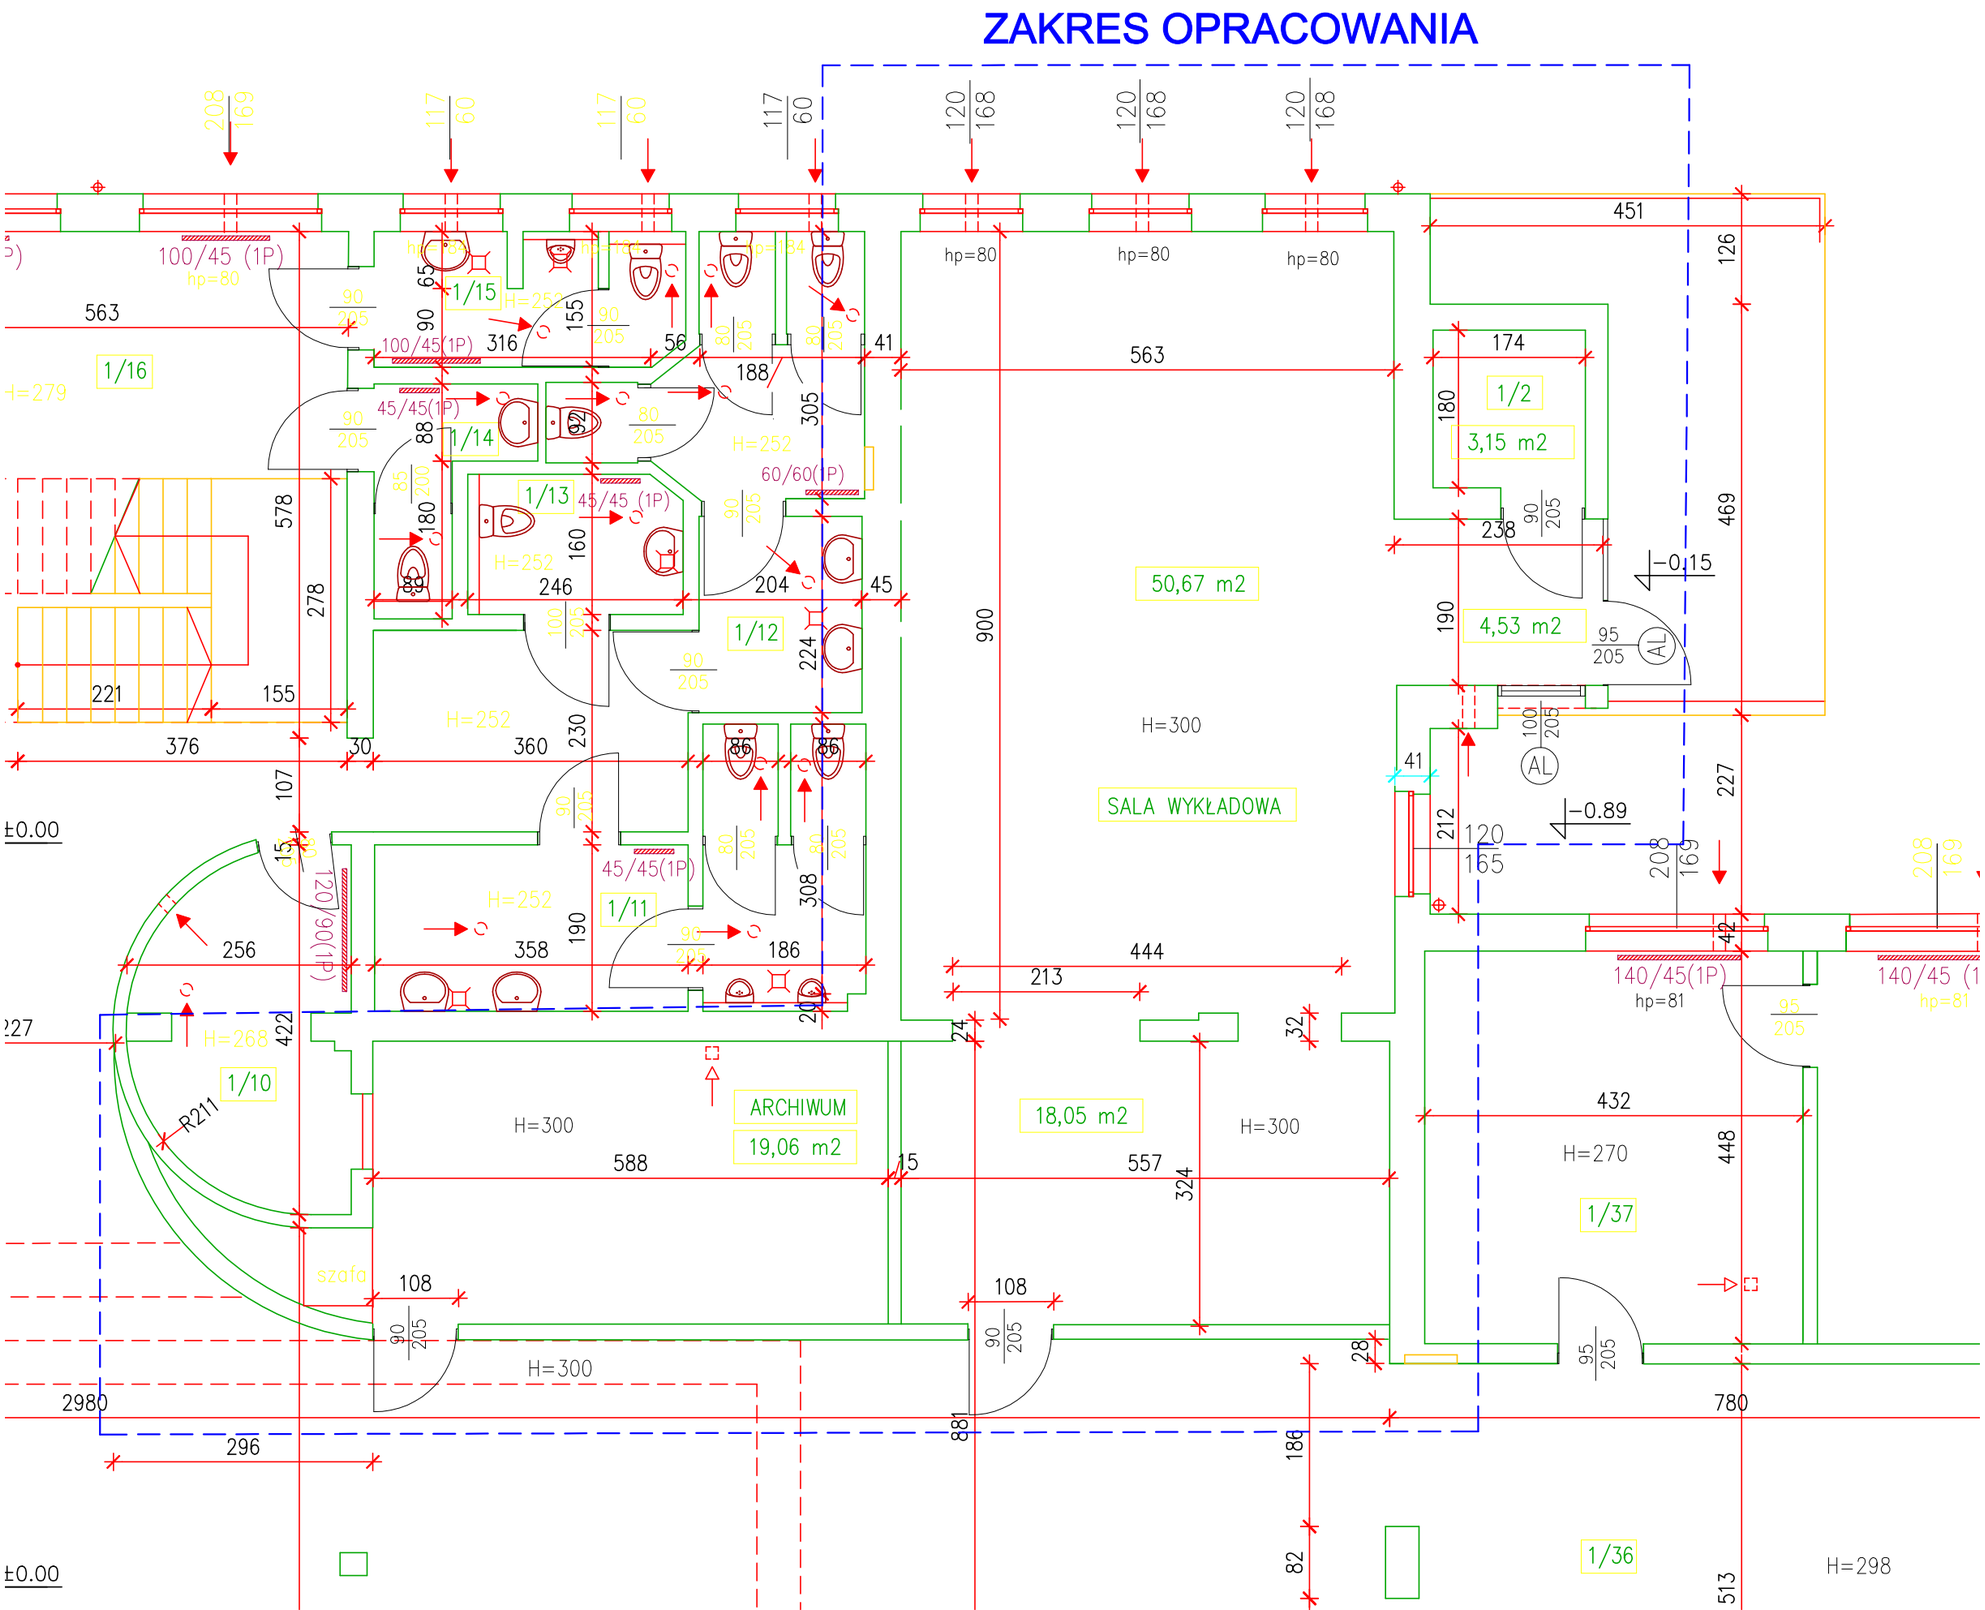RZUT PRZYZIEMIA - PRZEBUDOWA