RZUT PRZYZIEMIA - ZAŁĄCZNIK 3
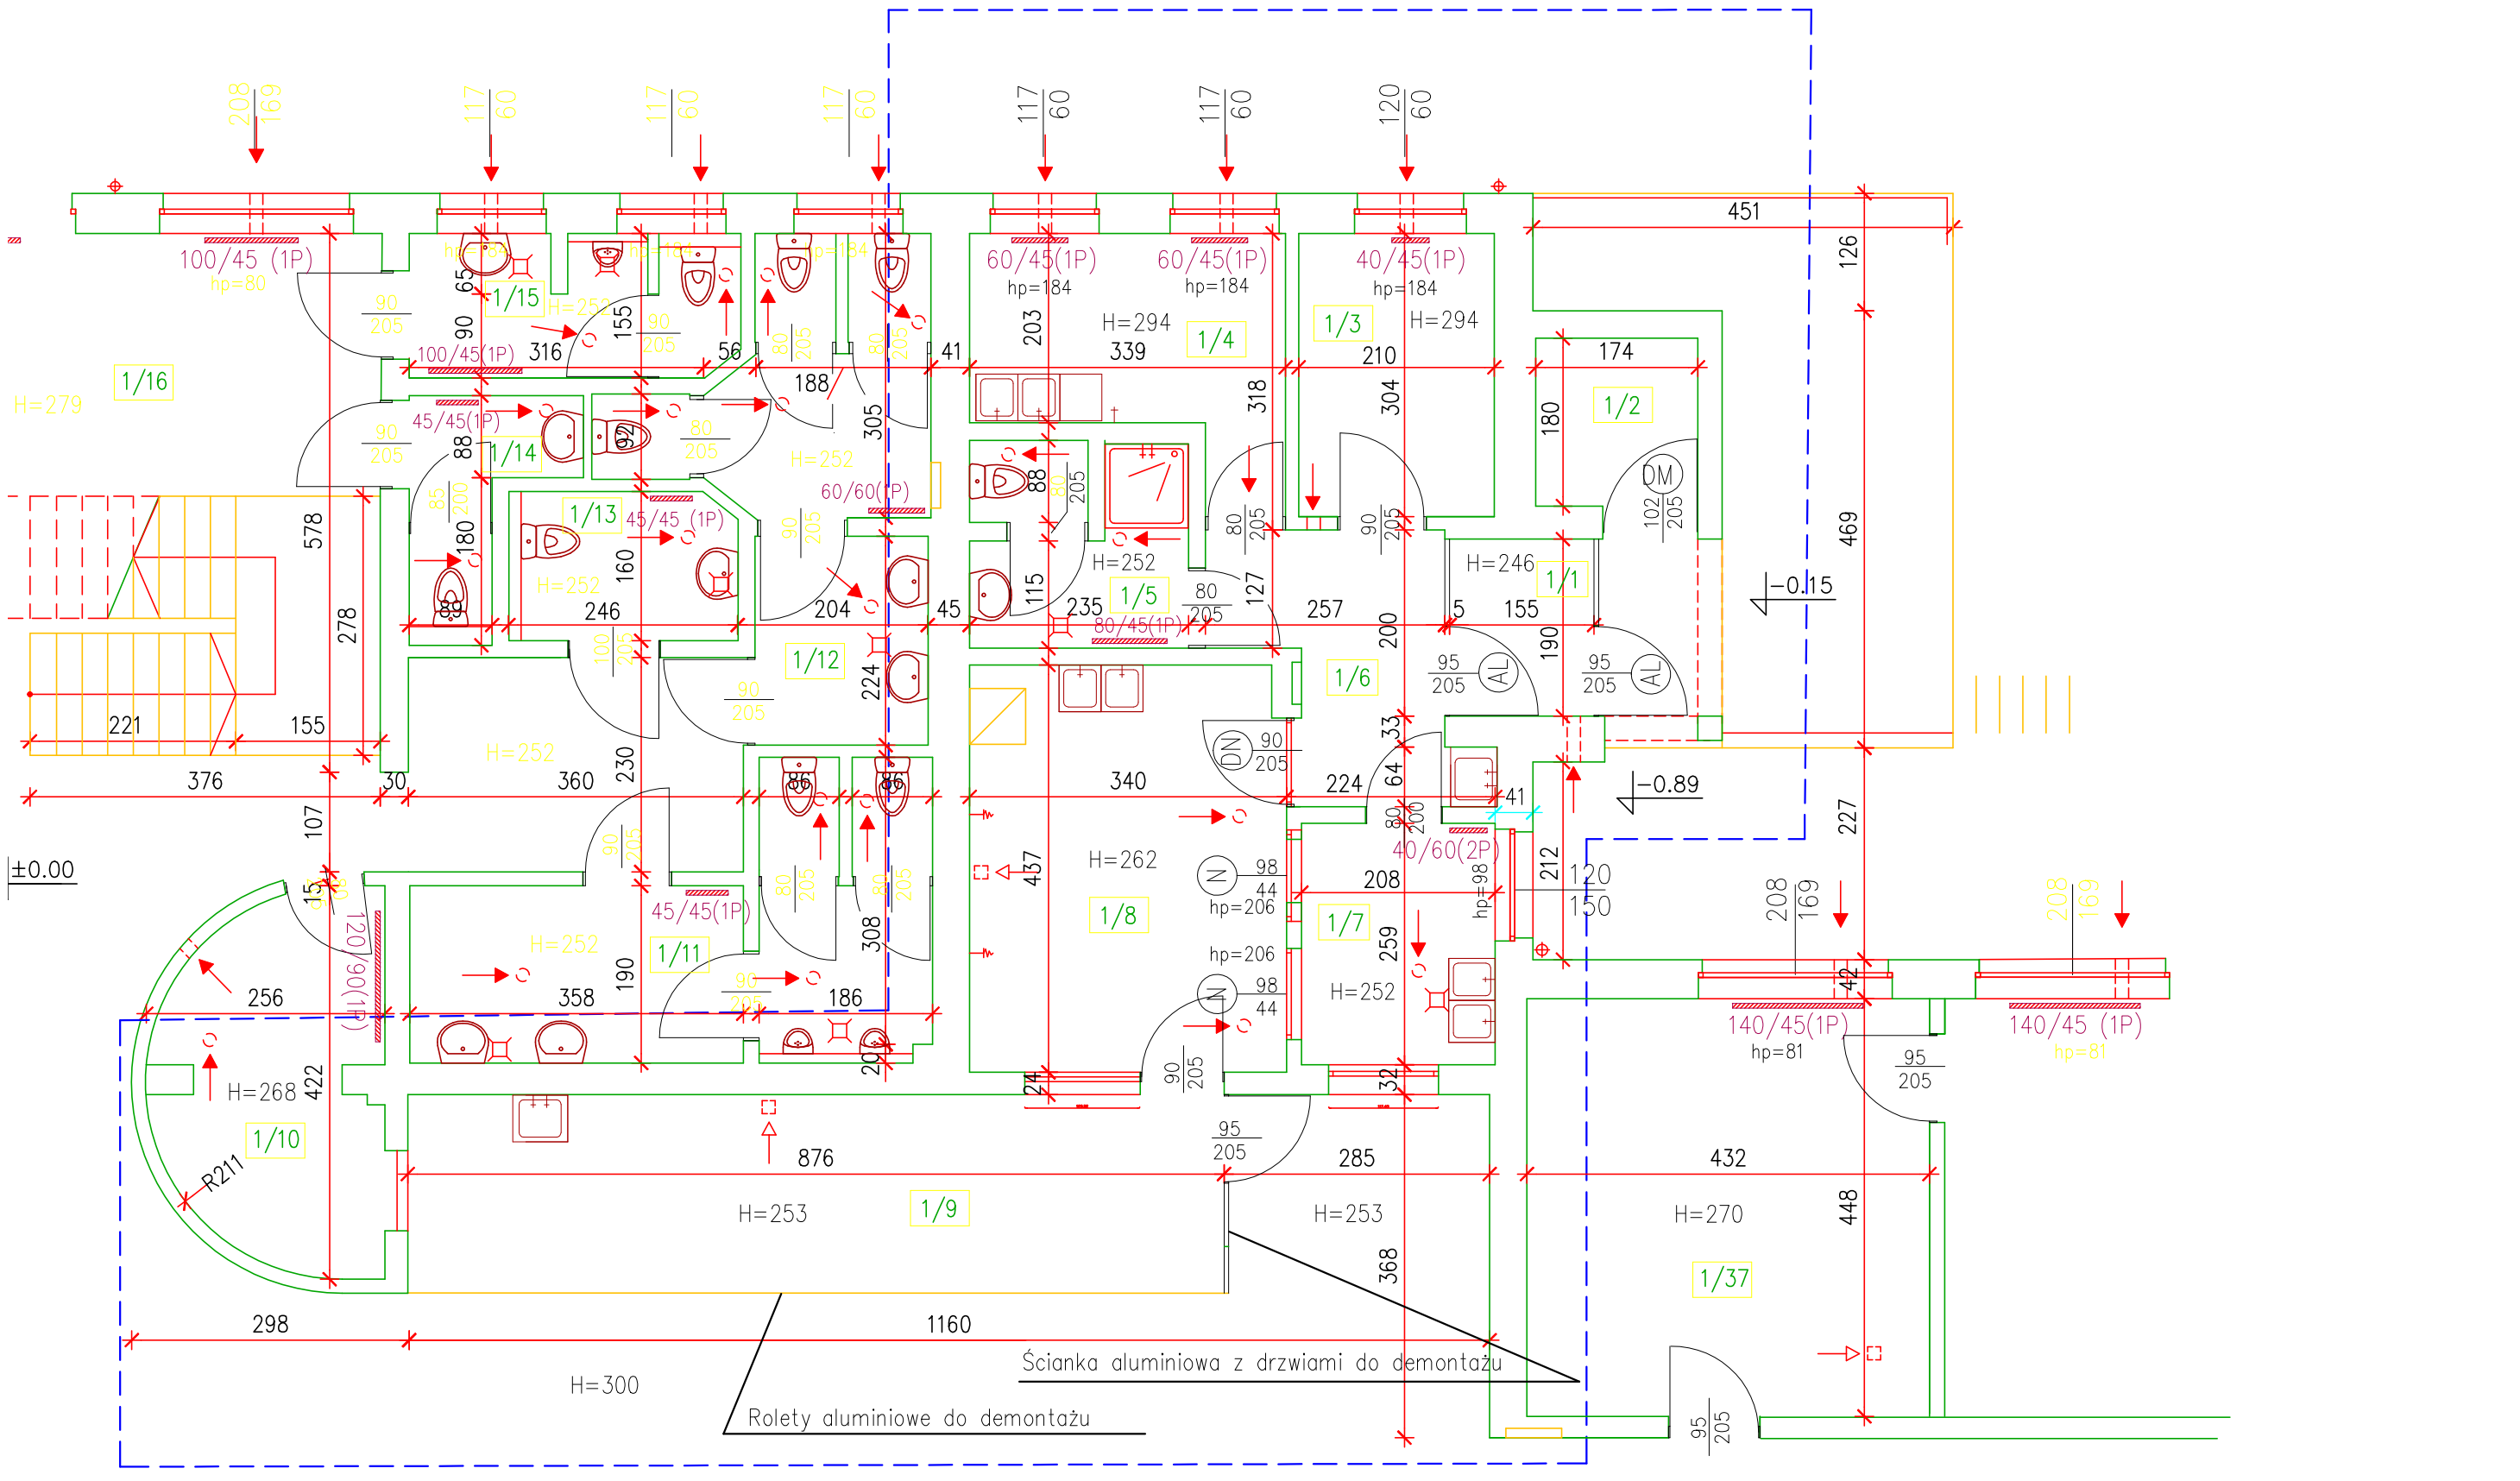
ZAKRES OPRACOWANIA