


RZUT PRZYZIEMIA - INWENTARYZACJA
SKALA 1:100

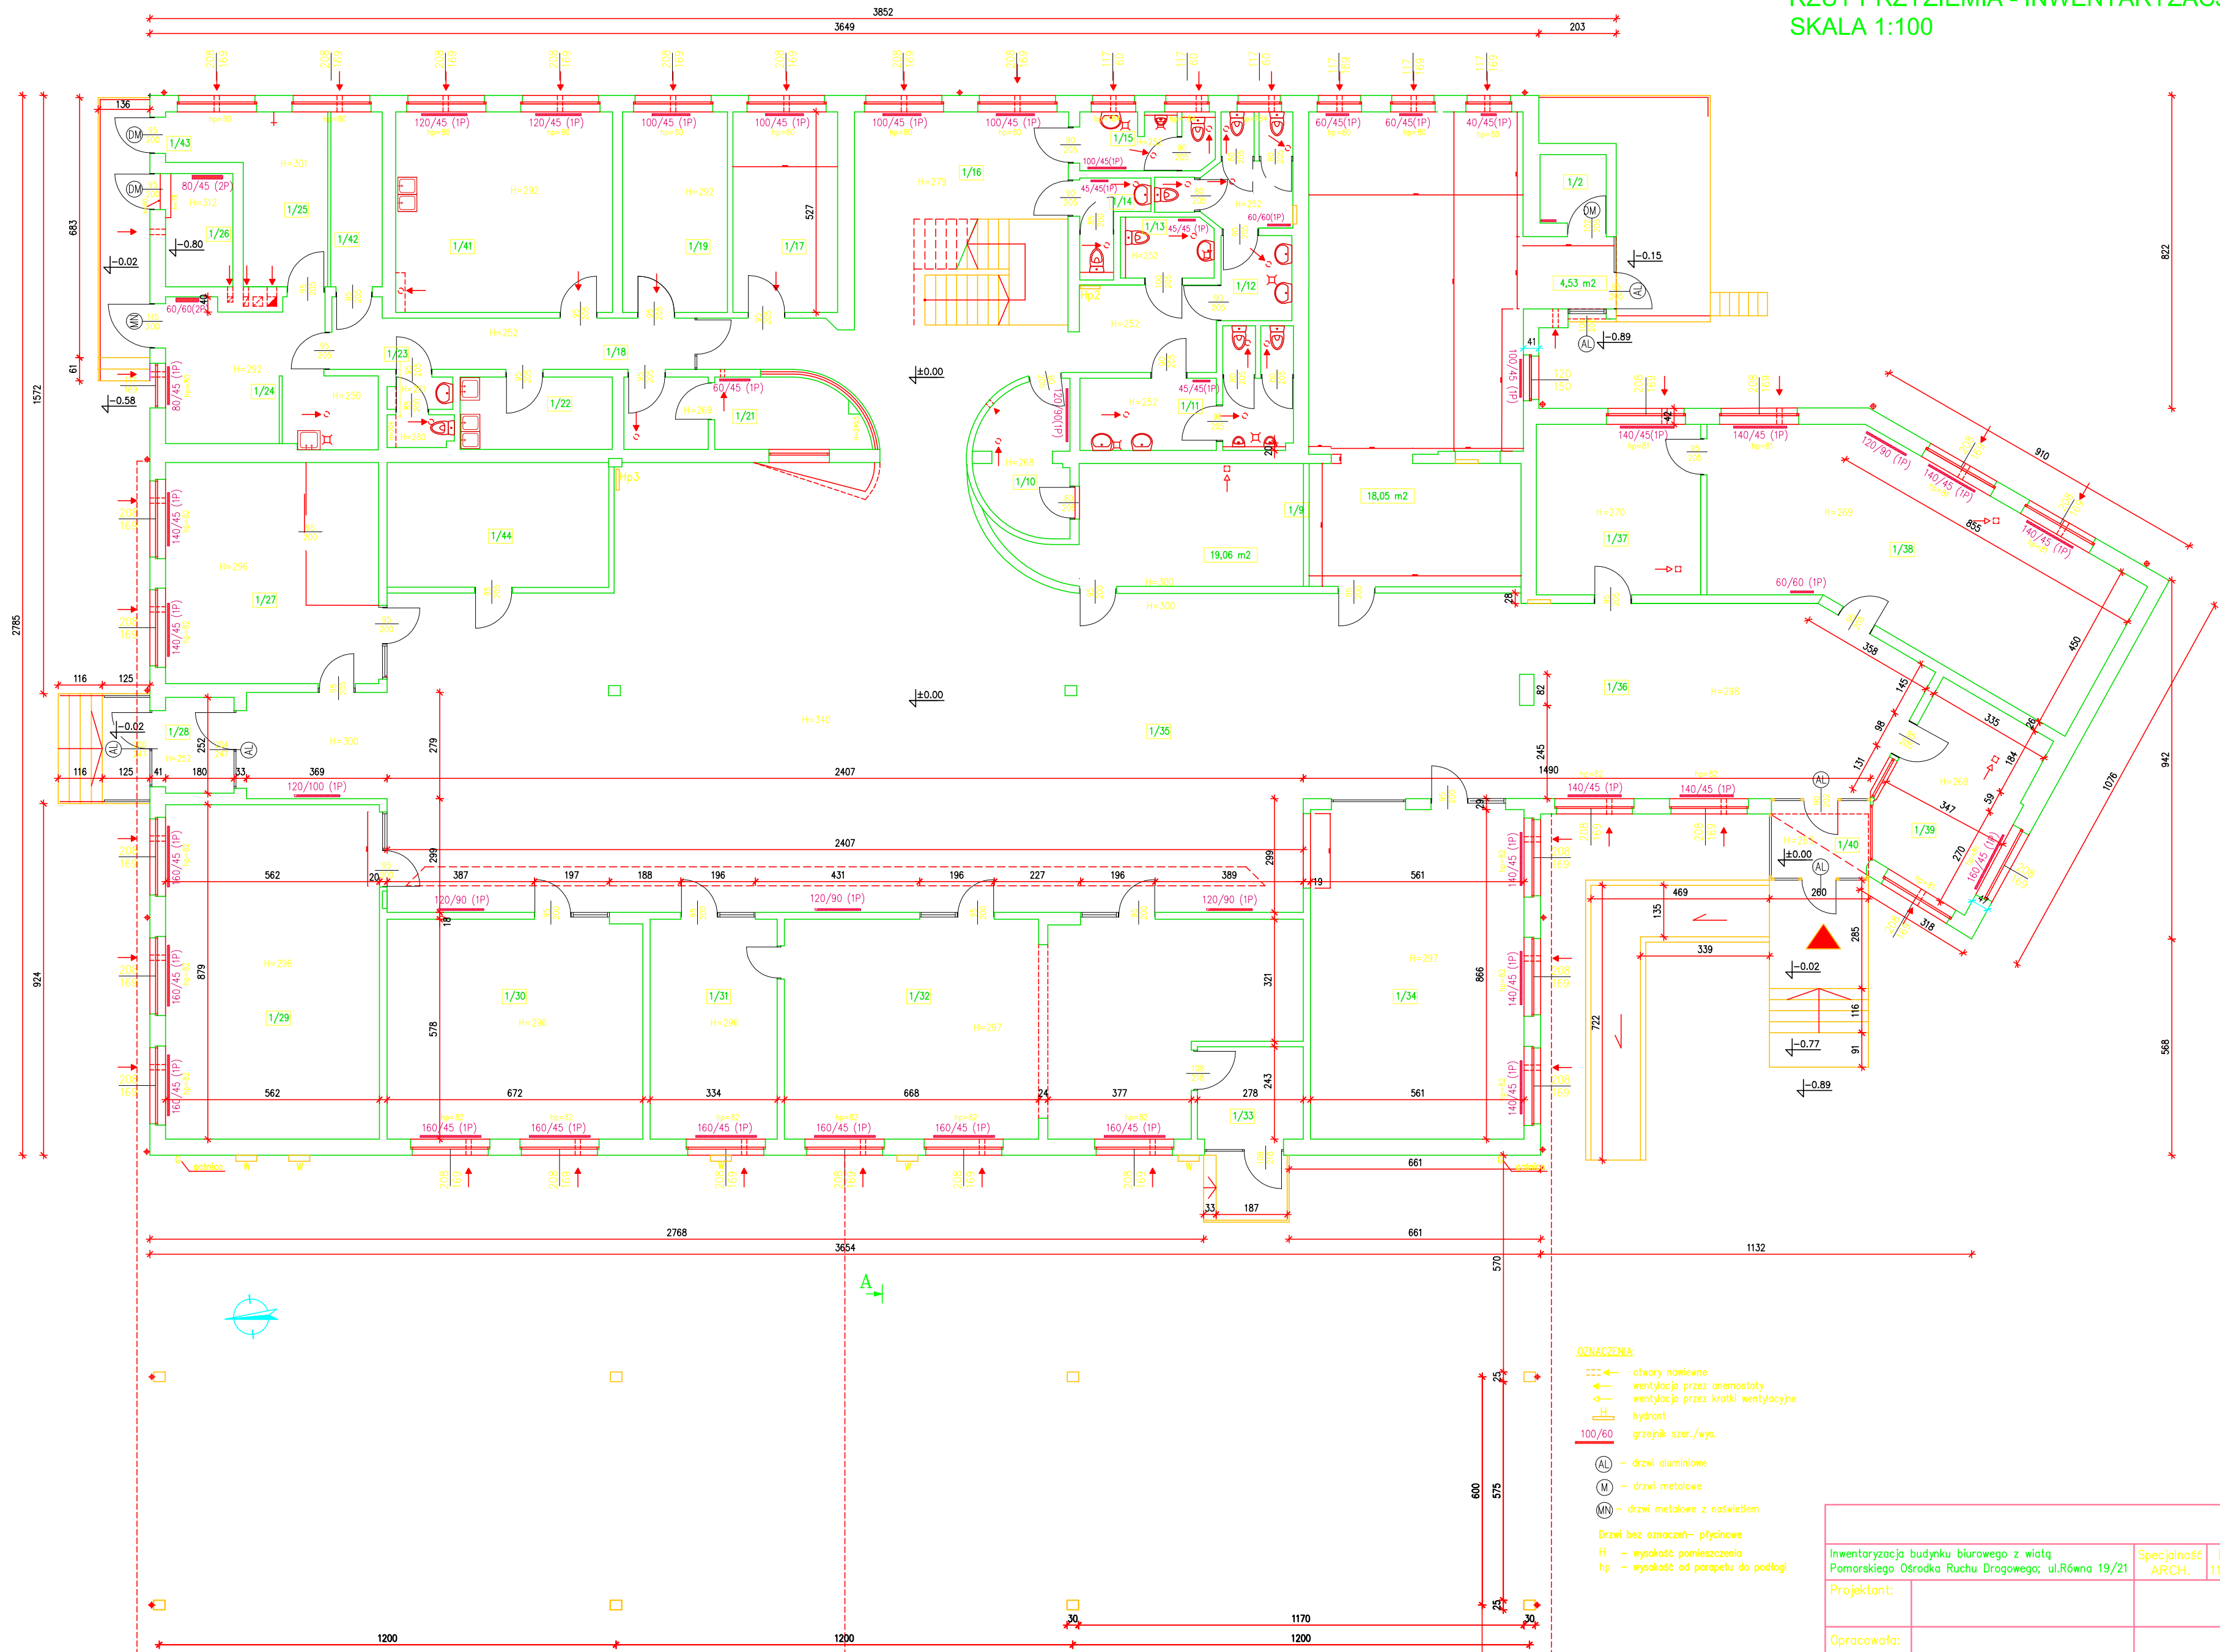

Inwentaryzacja budynku biurowego z wiatą Pomorskiego Ośrodka Ruchu Drogowego, ul.Równa 19/21		Specjalność ARCH.	Data 11.2025
Projektant:			
Opracowała:			
RZUT PRZYZIEMIA BUD. BIUROWY- INWENTARYZACJA		Skala 1:100	I=