MAPA DO CELÓW PROJEKTOWYCH

Oznaczenia kancelaryjne zgłoszenia pracy geodezyjnej		DZ.40600.665.2016
Nazwa miejscowości		Żychlin
Jednostka ewidencyjna	Identyfikator	301011_52
	Nazwa	Stare Miasto
Obręb ewidencyjny	Identyfikator	0018
	Nazwa	Żychlin
Skala mapy		1:500
Numer sekcji mapy		424.433.031.4,424.433.032.3 424.433.033.2,424.433.034.1
Nazwa układu współrzędnych	Prostokątnych płaskich	1965/4
	Układ wysokości	Kronsztadt 60
Oznaczenie granic obszaru, który był przedmiotem aktualizacji		
Informacje o służebności gruntowych mających wpływ na zagospodarowanie gruntów, zlokalizowanych w granicach projektowanej inwestycji		Mapa do celów projektowych została wykonana bez ustalenia obciążeń dotyczących służebności gruntowych ujawnionych w księdze wieczystej
Data opracowania mapy		10.03.2016

Firma Usług Geodezyjno-Kartograficznych *T.M.Micyk* 62-570 Rychwał, ul.Wiśniowa 6 *tel. 063 2481186, kom.661 918 008*	*Tadeusz Marek Micyk* *geodeta uprawniony* *Nr upr. 7464* *62-570 Rychwał ul.Wiśniowa 6*
Tadeusz Marek Micyk Imię i nazwisko geodety uprawnionego	Nr uprawnień i podpis geodety

Szkic orientacyjny

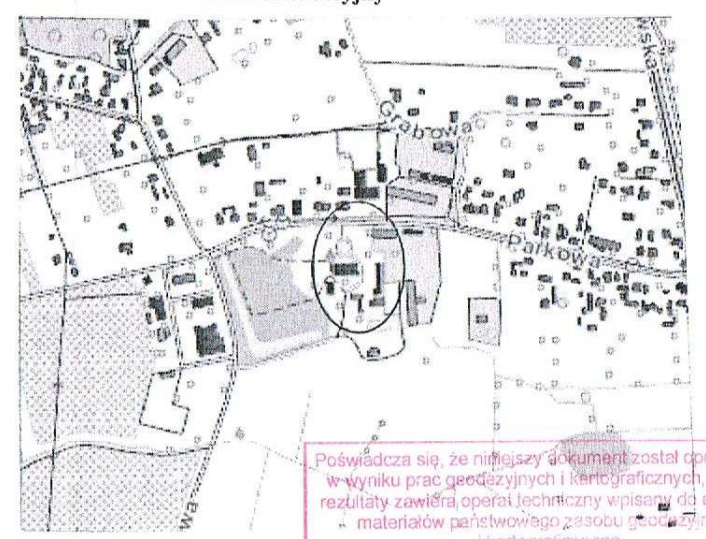

Skala 1 : 10000

Poświadcza się, że niniejszy dokument został opracowany w wyniku prac geodezyjnych i kartograficznych, których rezultaty zawiera operat techniczny wpisany do ewidencji materiałów państwowego zasobu geodezyjnego i kartograficznego

STAROSTA KONIŃSKI

P.3010. 2016-03-11

(Identyfikator ewidencyjny materiału zasobu i data wpisania)

z up. STAROSTY

(Data wpisania operatu technicznego do ewidencji materiałów zasobu)

Andrzej Kimnes

DYREKTOR POWIATOWEGO OŚRODKA DOKUMENTACJI GEODEZYJNEJ I KARTOGRAFICZNEJ w Koninie

(Imię, nazwisko i podpis osoby przyjmującej operat)