



SZ3 - SZAFKA NA POMOCE PRZYKRĘCANĄ DO ŚCIANY

skala 1:20


widok B-B

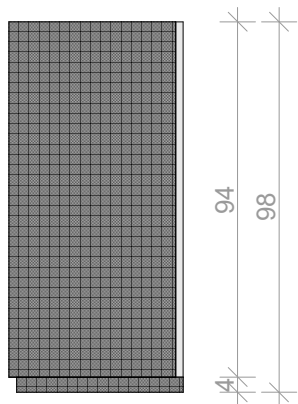

widok A-A

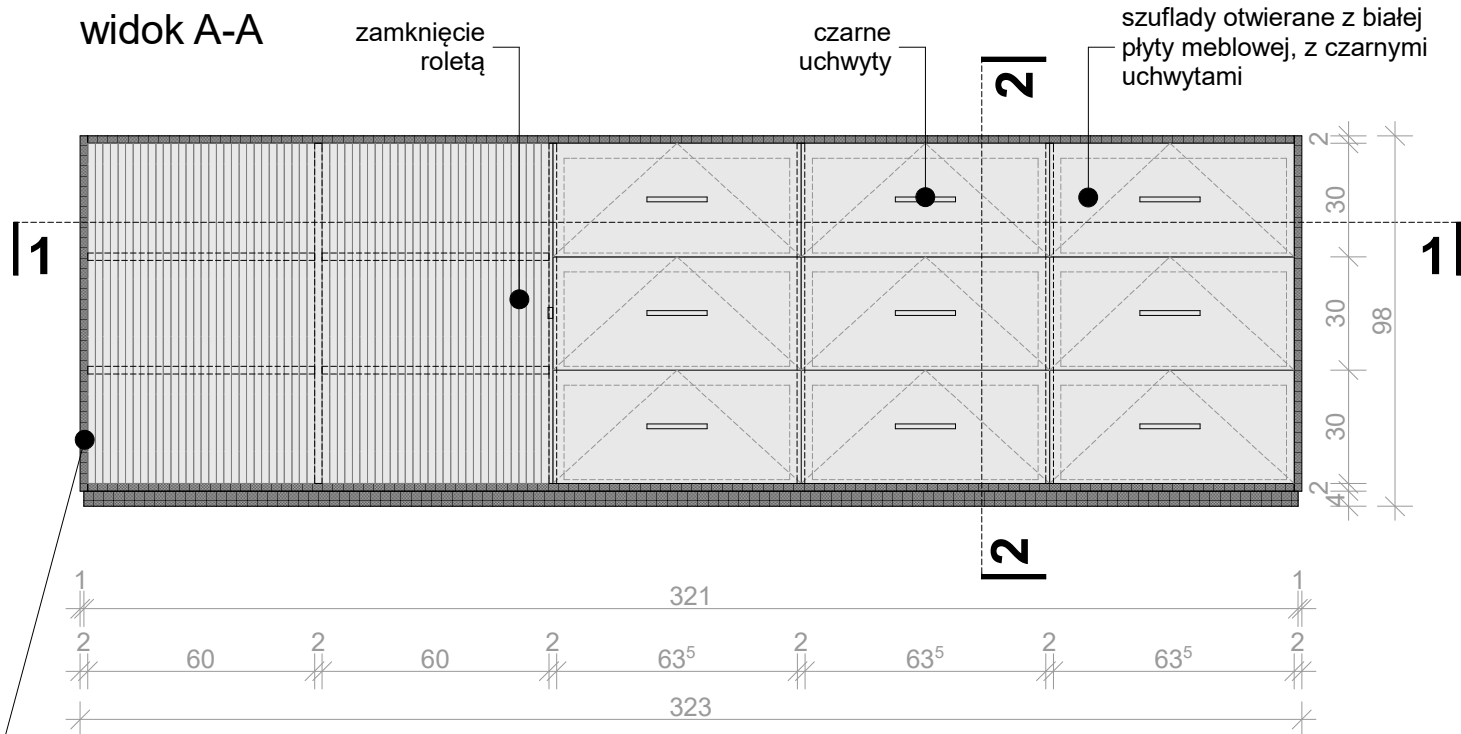

przekrój pionowy 2-2

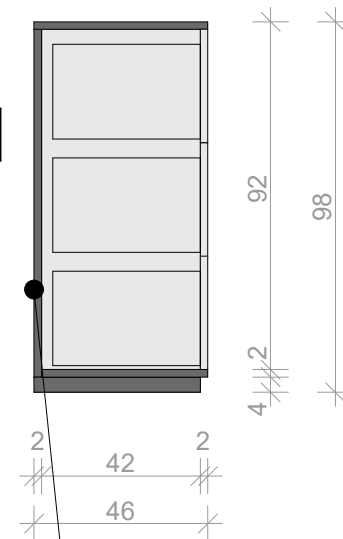

korpus z czarnej
płyty meblowej

plecy szafy oraz szuflady
z białej płyty meblowej

przekrój poziomy 1-1

