SZ2 - SZAFA BIUROWA PRZYŚCIENNA PRZYKRĘCANA DO ŚCIANY
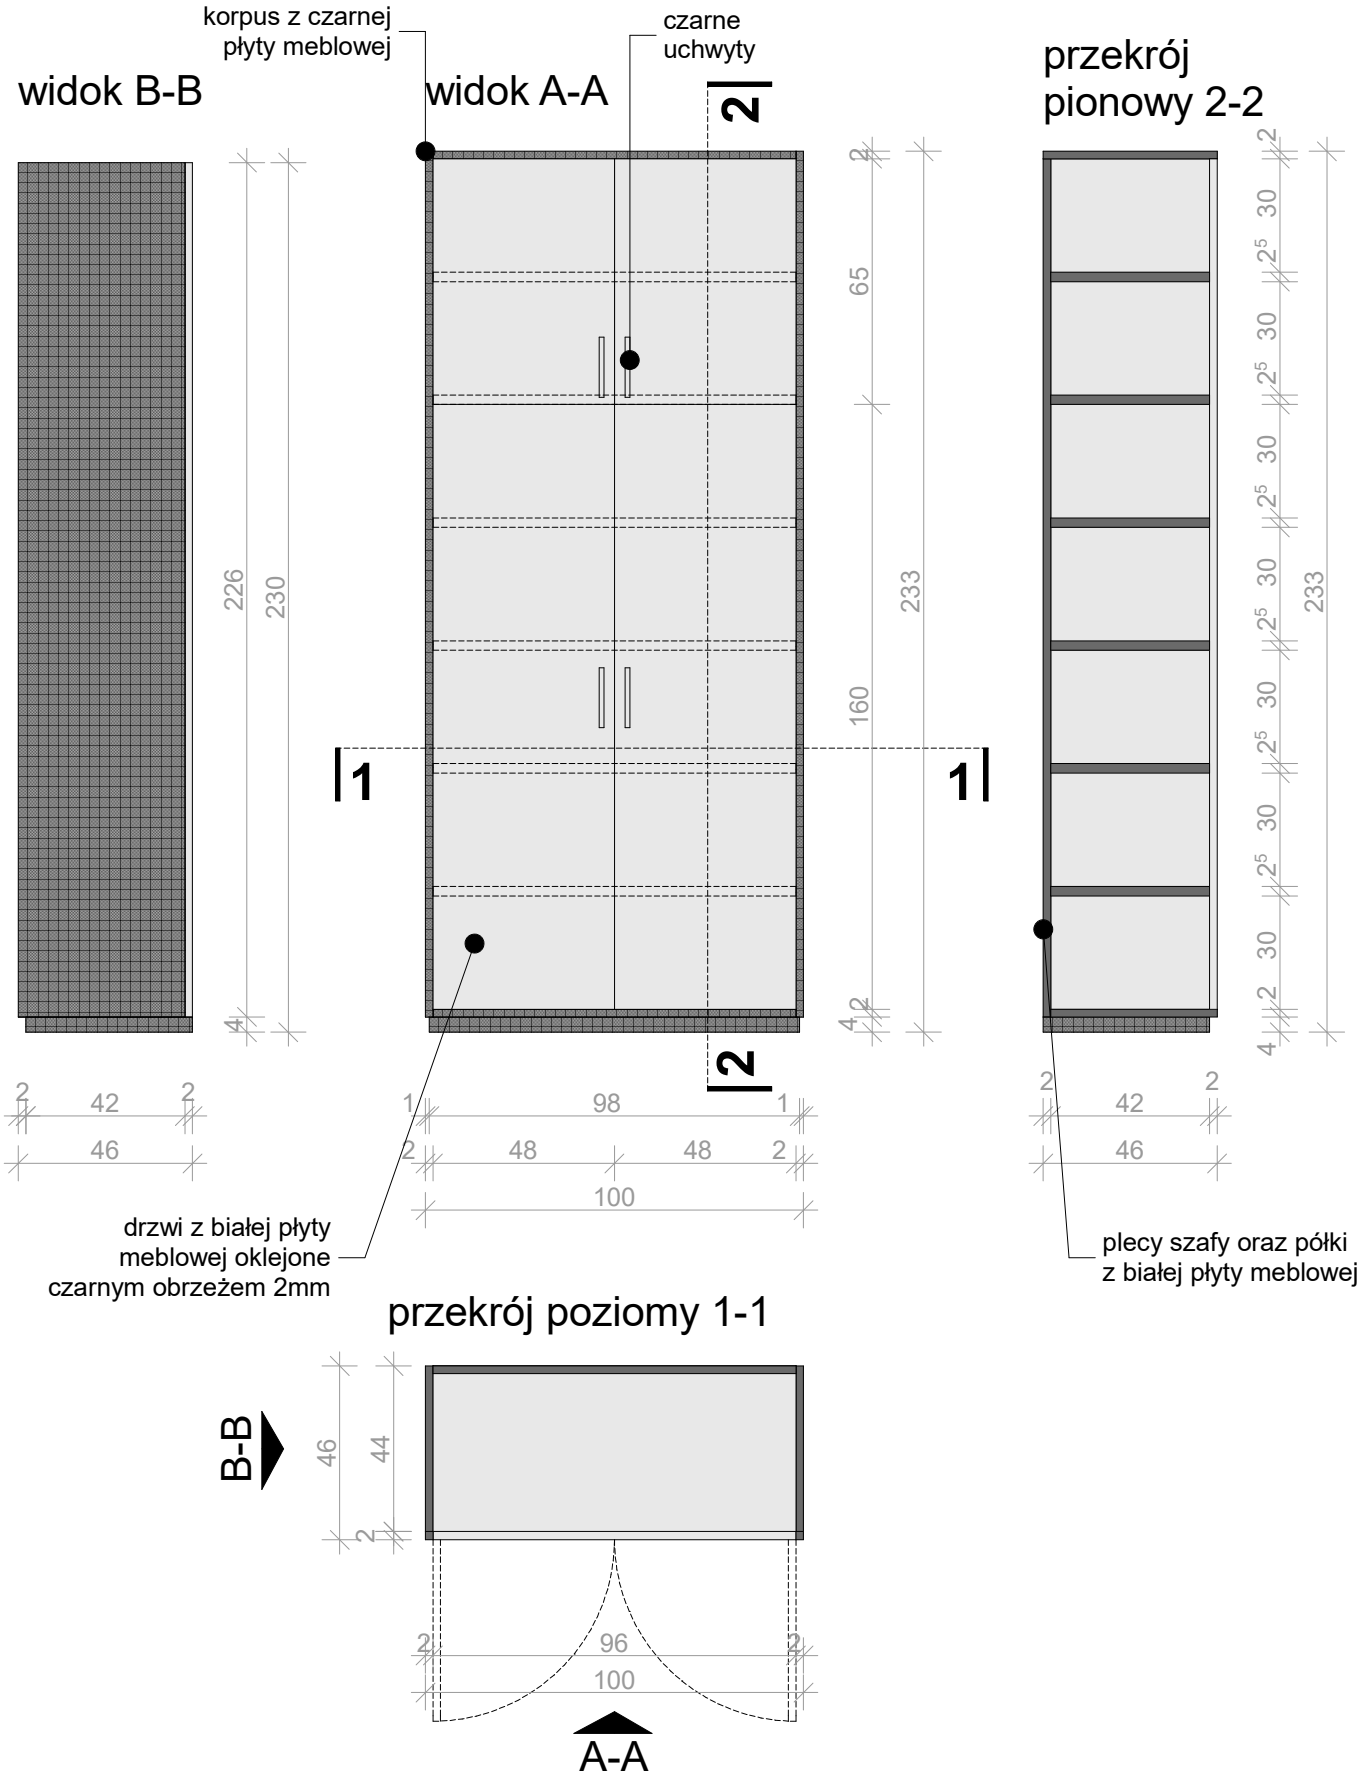
skala 1:20