


Sekcja : 6.182.28.19.2.2

Uklad WSP PL 2000

BILANS DZIAŁKI:	POW.	%
POWIERZCHNIA DZIAŁKI 83/19 I 83/10:	-	
POWIERZCHNIA TERENU INWESTYCJI:	13130,00	100 %
POWIERZCHNIA ZABUDOWY:	1972,25	15,05%
w tym:		
PROJEKTOWANY BUDYNEK	1961,00	
WIATA ŚMIETNIKOWA	11,25	
POWIERZCHNIA UTWARDZONA DLA INWESTYCJI:	2629,69	20,07%
w tym:		
PROJ. POW. UTWARDZONA - CHODNIKI	290,0	
PROJ. UTWARDZENIE - DROGA WEWNĘTRZNA	894,25	
POW. MIEJSC PARKINGOWYCH	43,2	
REMONT BIEŻNI	1402,24	
w tym:		
POWIERZCHNIA UTWARDZONA DROGA ISTNIEJĄCA (BEZ ZMIAN)	418,4	3,08%
POWIERZCHNIA BIOLOGICZNIE CZYNNA ISTNIEJĄCA	7154,31	54,50%
POWIERZCHNIA BIOLOGICZNIE CZYNNA:	955,35	7,30%
PROJ. TEREN ZIELONY	955,35	

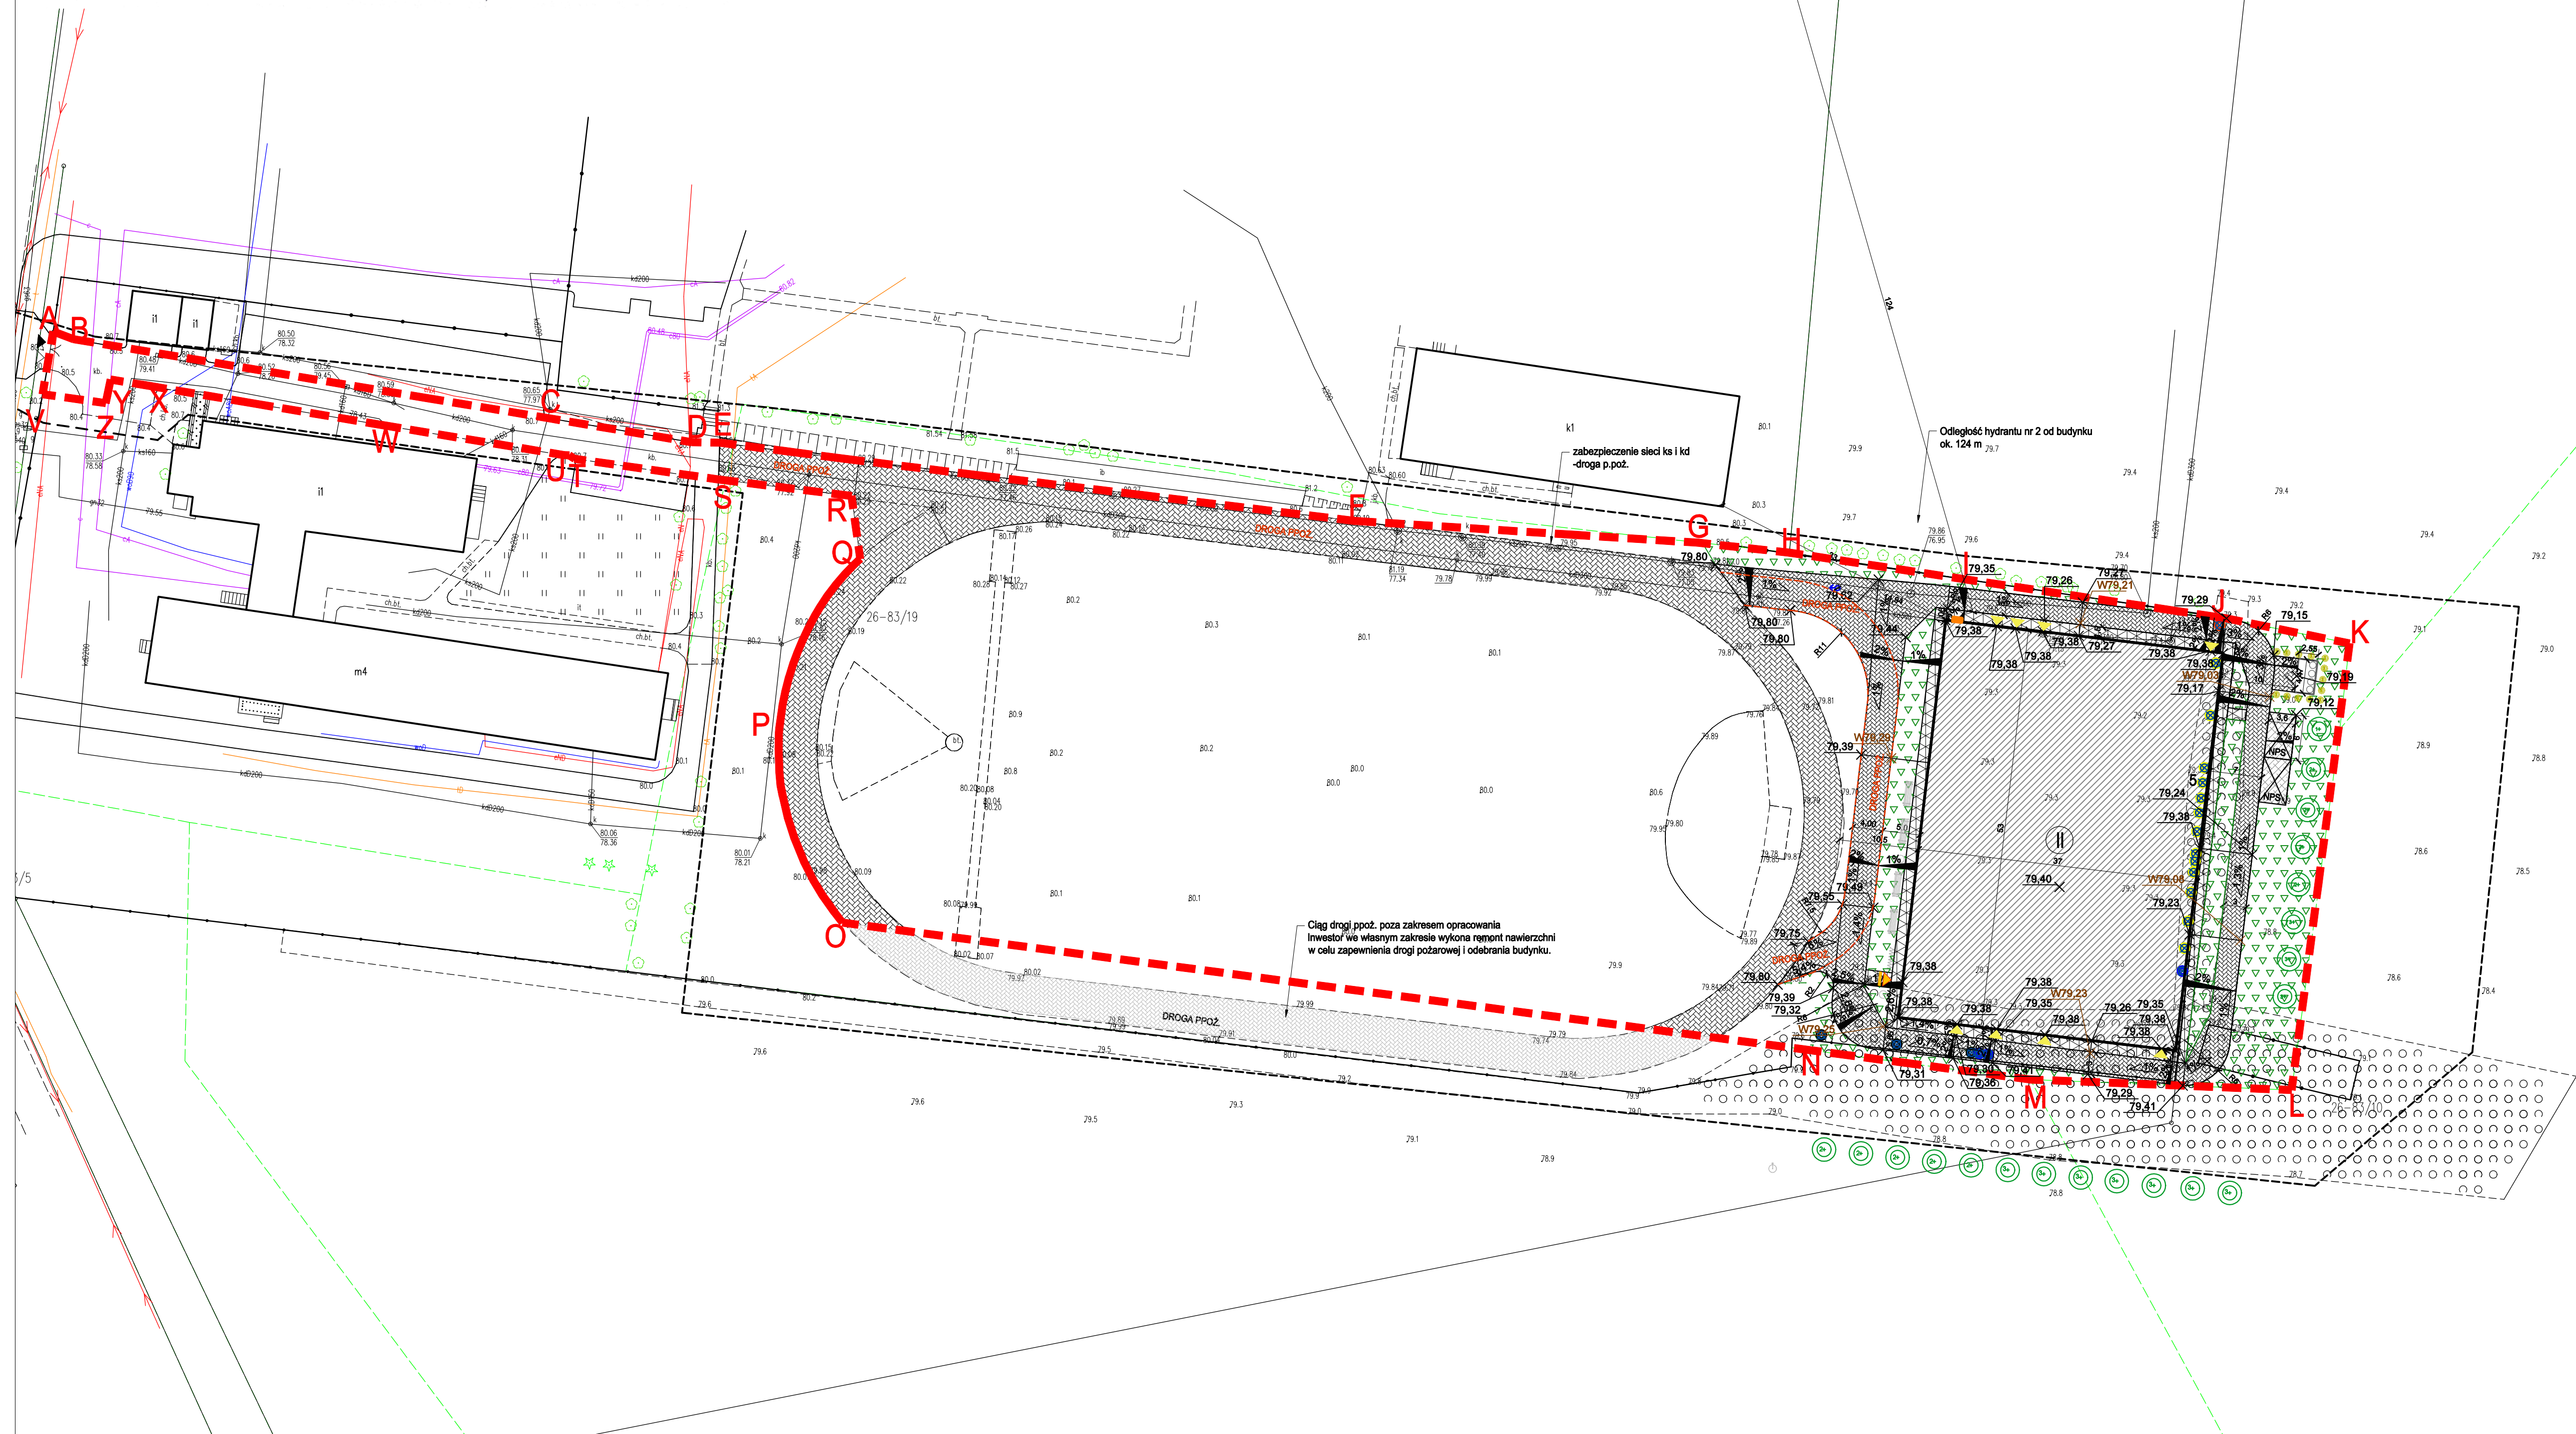

POTWIERDZAM ZGODNOŚĆ
MAPY Z ORYGINAŁEM
MAPY DO CEŁÓW PROJEKTOWYCH

Monika Jasławska
WP-0140 KKJUB252009
w spec. architektonicznej

[illegible]