


RZUT DACHU

- UWAGI:
- Wszystkie roboty należy wykonywać zgodnie z Polskimi Normami, "Warunkami technicznymi wykonania i odbioru robót, budowlano-montażowych" opracowanymi przez Instytut Techniki Budowlanej oraz zasadami wiedzy i sztuki budowlanej.
 - Brak wskazania na rysunku technicznym elementu, którego zastosowanie wynika ze zrynych lub powzechnie przyjtych rozwiarw w zakresie sztuki budowlanej nie zwalnia wykonawcy z koniecznoaci skalkulowania i zastosowania takiego elementu w porozumieniu z Inwestorem a takze z projektantem i za jego zgod. Kady element projektowy nalezy rozstrzygnac i rozpoznowac w dokumentacji w kontekcie wszystkich rysunkow, ktore do tego skladnika sie odnosza z uwzglednieniem wszystkich opisyw technicznych i zasad sztuki budowlanej.
 - Wszystkie elementy konstrukcyjne nalezy przyznawac wedlug pozycji opisywanych na schematach lokalizacyjnych w dokumentacji.
 - Zamiane niezgodnosci pomiedzy projektem architektonicznym i pozostalymi opracowaniami branowymi oraz stanem istniejacym nalezy wyjasnic i uzgodnic z projektantem.
 - Wszystkie elementy ruchome, elementy wyposazania, w szczegolnosc elementy stolarki i blaski okiennej i drzwiowej, balustrad, i innych nalezy zamawiac i wykonywac/montowac na podstawie zewnetrznych dokumentow rzeczowych wykonanych na obiekcie.
 - Wszystkie materialy uzyte w projekcie, rozwiarzenia techniczne i urzadzenia musza odpowiadac normom krajowym i nie stanowic oferty w rozumieniu prawa handlowego. Nalezy zachowac ergonomie montazu.
 - Uwagi i opisy zamieszczone w czosci opisowej projektu sa integralna czescia niniejszego opracowania.
 - Wskazane na rzutach przykladowe elementy wyposazenia budynku i lokalu, w szczegolnosc drzwi wewnetrzne, elementy armatury lazienkowej (np. umywalki, sedesy, brodziki prysznicowe) i kuchenne (zmyw, kuchenski i inne) sula wylicznie wskazaniu miernic, w ktorych mogla one zostac zamontowane stowownie do planowanego rozmieszczenia instalacji w budynku i lokalu i nie stanowi one oferty w rozumieniu prawa handlowego. Nalezy zachowac ergonomie montazu.
 - Powzechnie zrinwentaryzowac po wybudowaniu w celu ustalenia rzeczywistych wymiarow.
 - W przypadku wystapienia rozbieznosci miedzy projektem architektonicznym, a projektami branowymi, nadzawne znaczenie ma projekt architektoniczny, a zastanale rozbieznosci nalezy skonsultowac z Architektem i uzyskac jego akceptacje.
 - W salach wskazano przykladowe rozmieszczenie wyposazenia pomieszczen.
 - Aktualnosc zgodnie z normami przepisow budowlanych.
 - System odmywania wymaga wykonania projektu branowego uzgodnionego z rzeczoznawca do spraw zabezpieczai przedwypozarowych- nalezy do zadai wykonawcy przed odborem budynku.
 - Drzwi zawieszajace drogi ewakuacyjne musza zawierac samozamykacze.
 - Nalezy zachowujac aktualnosc zgodnie z przepisami obowiazujacymi.
 - Prawa autorskie naleza do Architekta sp z o.o.
18. W przypadku rozbieznosci miedzy architektur a projektami branowymi wybrac opisy z architektury.
19. Wszystkie kanci murowane, murowa do stropu, odcynowac do pelnej wysokosci pomieszczenia a nie tylko do sufitow podwieszanych. Zakaz laczania przestrzeni nadstufowej.

LEGENDA:

	RP Rozdzielnica z przedwypozarowym rozlacznikiem zabezpieczenia - szafka wolnostojaca na przygotowanej konstrukcji
	R-DC-1 Rozdzielnica R-DC-1 - szafka wolnostojaca na przygotowanej konstrukcji
	Drut FeZn 08 mm - zwiaz poziomy naki, na klockach betonowych klejonych do membrany dachu w rozstawie max. co 1,0m
	Iglia odgromowa - wyprowadzi przewod instalacji odgromowej, wysokoac iglicy zgodnie z oznaczeniem na rzucie
	Połączenie skrępane
	Przewód odprowadzający - drut FeZn 08 w rurkach grubościennych, samogasnacych, nierozprzesztelnajacych promienia pod odciepleniem w elewacji. Przewody podkzone do zlycz kontrolno - pomiarowych z zachowaniem kladości metalicznej z instalacją uziemienia
	Korytko kablowe K200H60 z pokrywa, ocynkowane metodą zanurzeniową - ogniowa, korytko dla instalacji fotowoltaiicznej
	Korytko kablowe K100H60 z pokrywa, ocynkowane metodą zanurzeniową - ogniowa, korytko dla instalacji fotowoltaiicznej
	Projektowany panel fotowoltaiiczny: 545 Wp, IP68 (wym. 2274 x 1134 x 30). Instalowac na konstrukcji wsporczaj do dachu plaskiego - kat nachylenia 30°. Masa jednego panelu fotowoltaiicznego wraz z mocowaniem + bloczki balastowe: 100kg. Iloac paneli fotowoltaiicznych: 10 szt. Moc instalacji fotowoltaiicznej: 5,45 kWp. Panele fotowoltaiiczne i podkonstrukcja w kolorze elewacji.

Zadaszenie systemowe

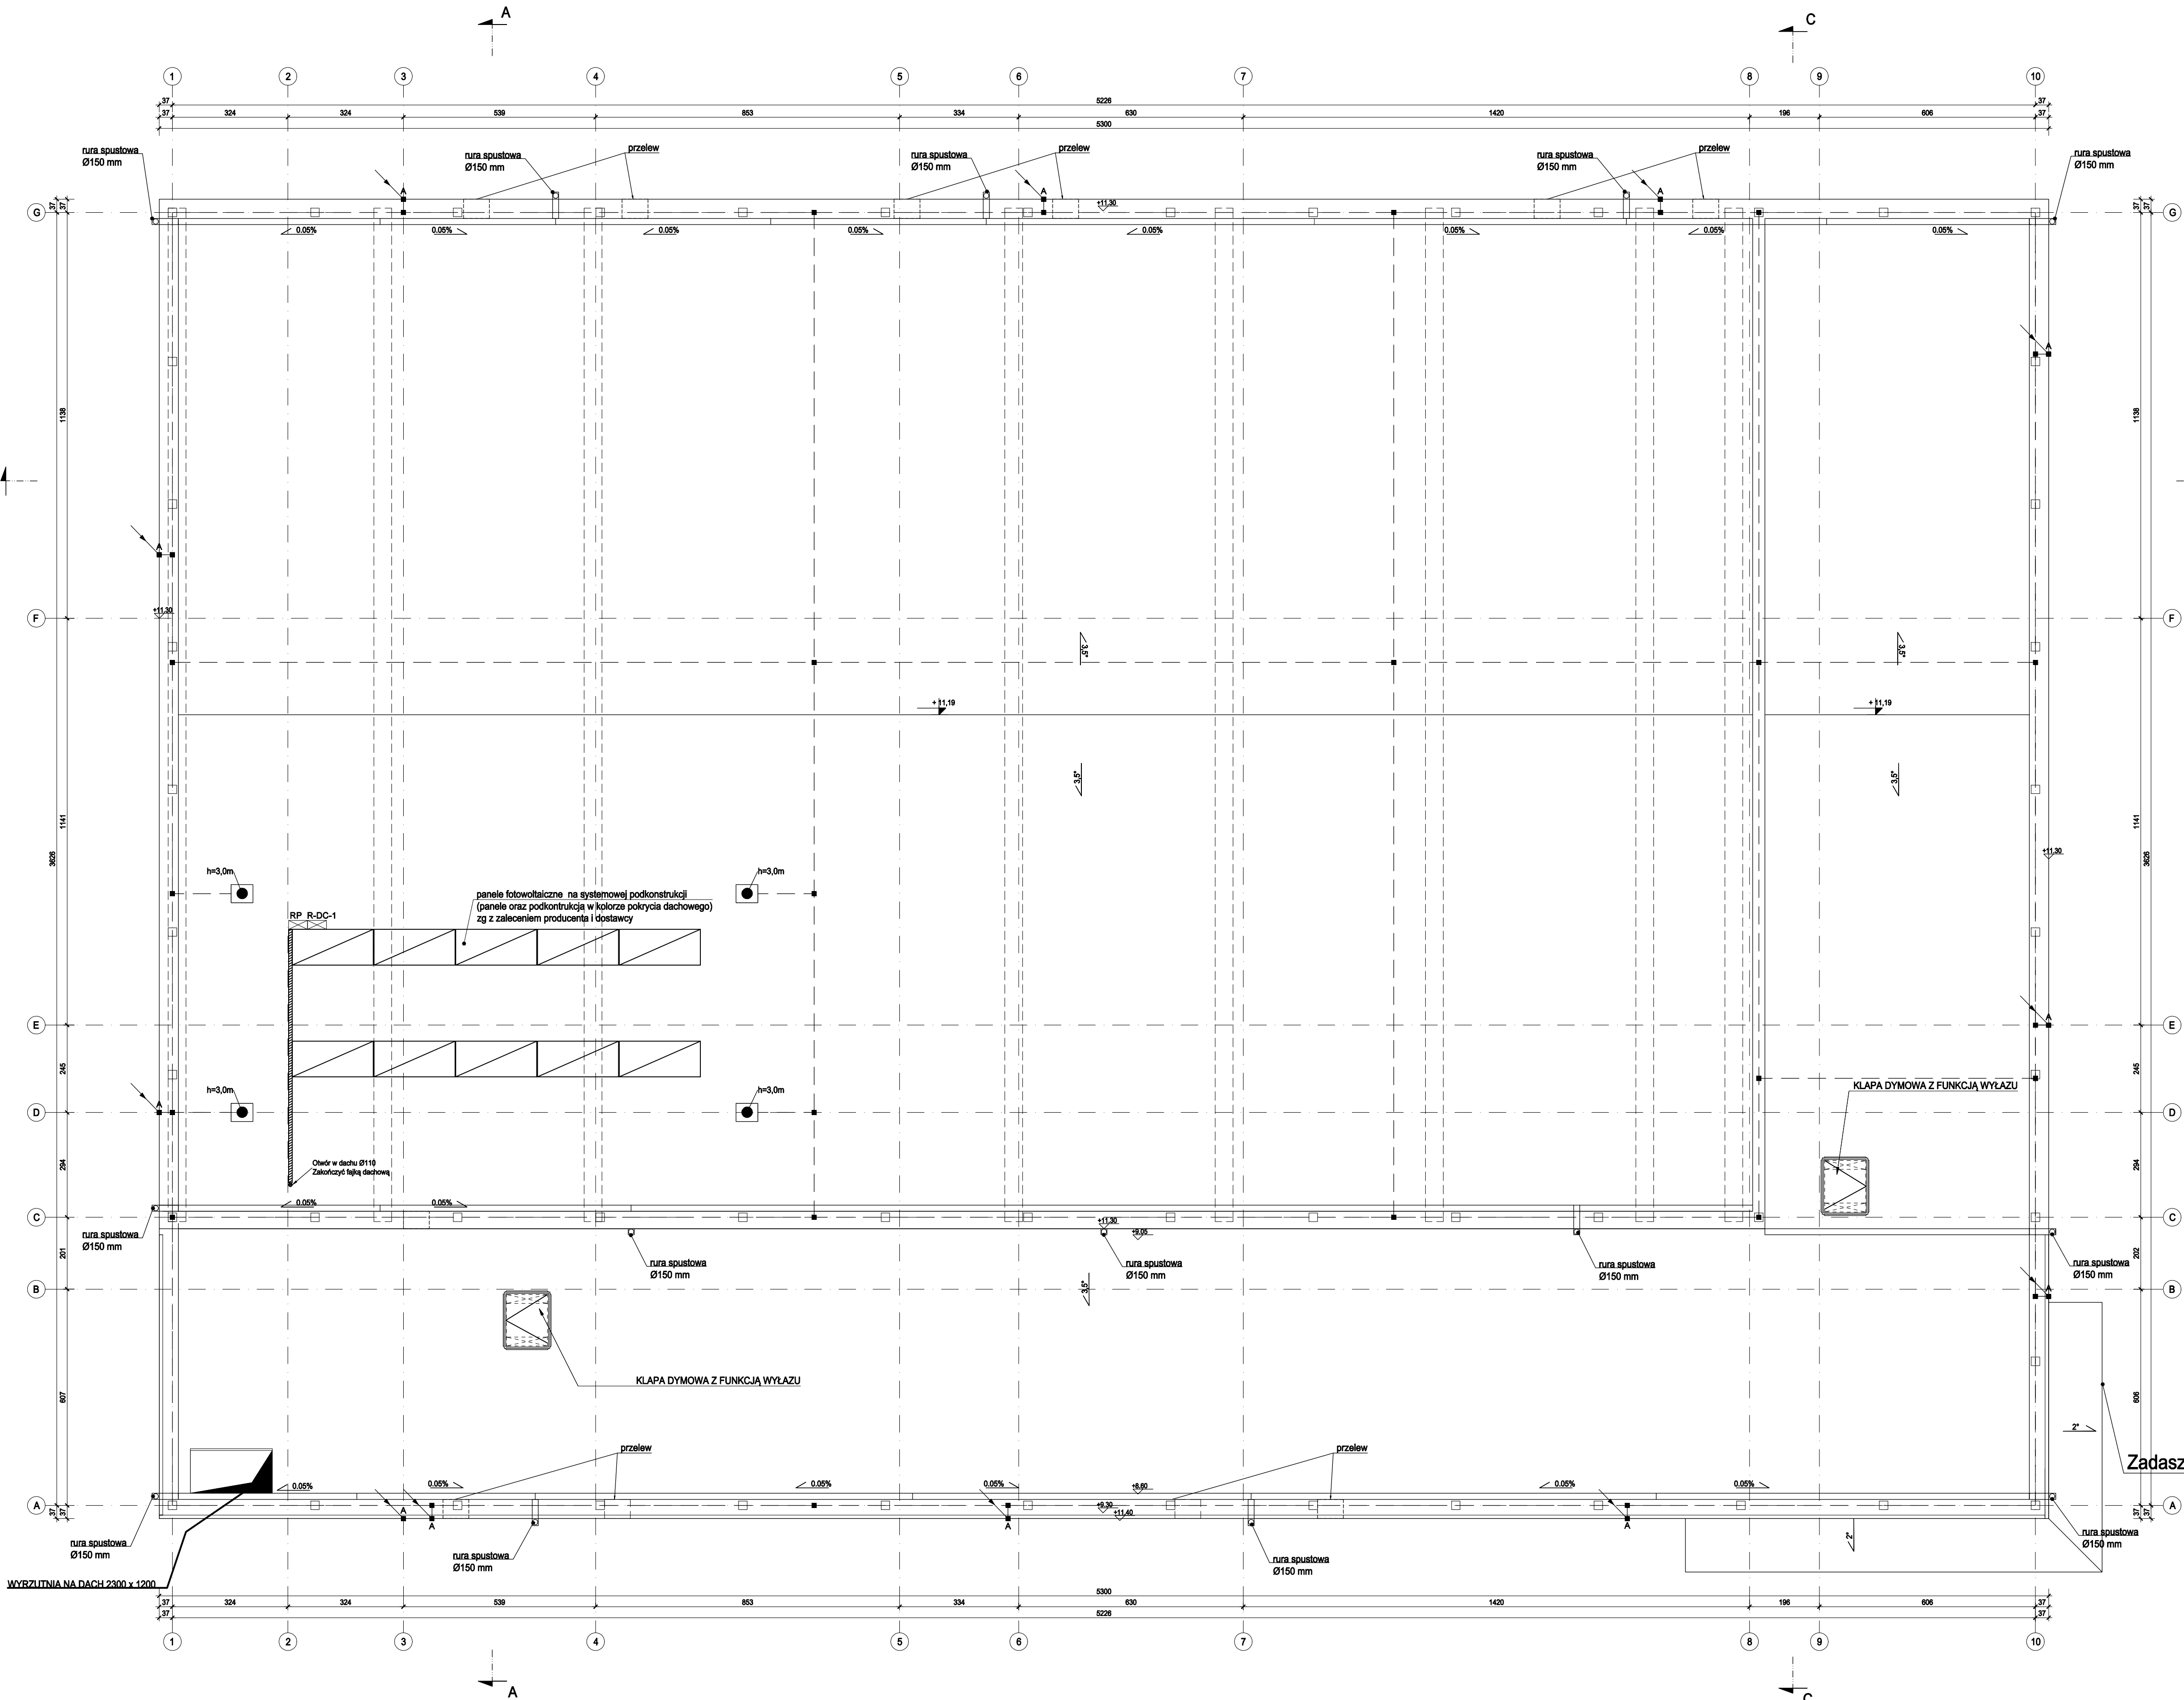

TEMAT	Budowa hali sportowej przy Zespole Szkół Centrum Kształcenia Rolniczego w Starym Brześciu
INWESTYCJA	cz. dz. nr ewid. 63/19 i 63/10, obręb 00026 Stary Brześć parafia, gmina Brześć Kujawski, powiat włocławski, woj. kujawsko-pomorskie, iden. działki 041804_5_00026
LOKALIZACJA	ZSOKR m. iadwigi Ożubifskiej
INWESTOR	Ul. Stary Brześć 14 87-880 Brześć Kujawski
STADIUM	PROJEKT BUDOWLANY
JEDNOSTKA PROJEKTOWA PROWADZĄCA	Archienka Sp. z o.o. ul. Jarochowskiego 91 65-246 Poznań tel.: +48 604 080 081; +48 602 881 331 biuro@archienka.pl www.archienka.pl
ARCHITEKTURA	NR UP. W SPEC. PODPIS
FUNKCJA	IMIĘ I NAZWISKO
OPRACOWAŁ	mgr inż. arch. Monika Jasfiska
SPRAWDZIŁ	mgr inż. arch. Joanna Skrzypczak
TREŚĆ RYS.	SKALA
RZUT DACHU	1:100
DATA	LUTY 2025
BRANŻA	NR KONTRAKTU 358
NR RYSUNKU	A.03

Rysunek stanowi własność Archienka Sp. z o.o. i nie może być kopiowany, rozpowszechniany, modyfikowany, i udostępniany osobom trzecim bez wcześniejszej pisemnej zgody właściciela.