


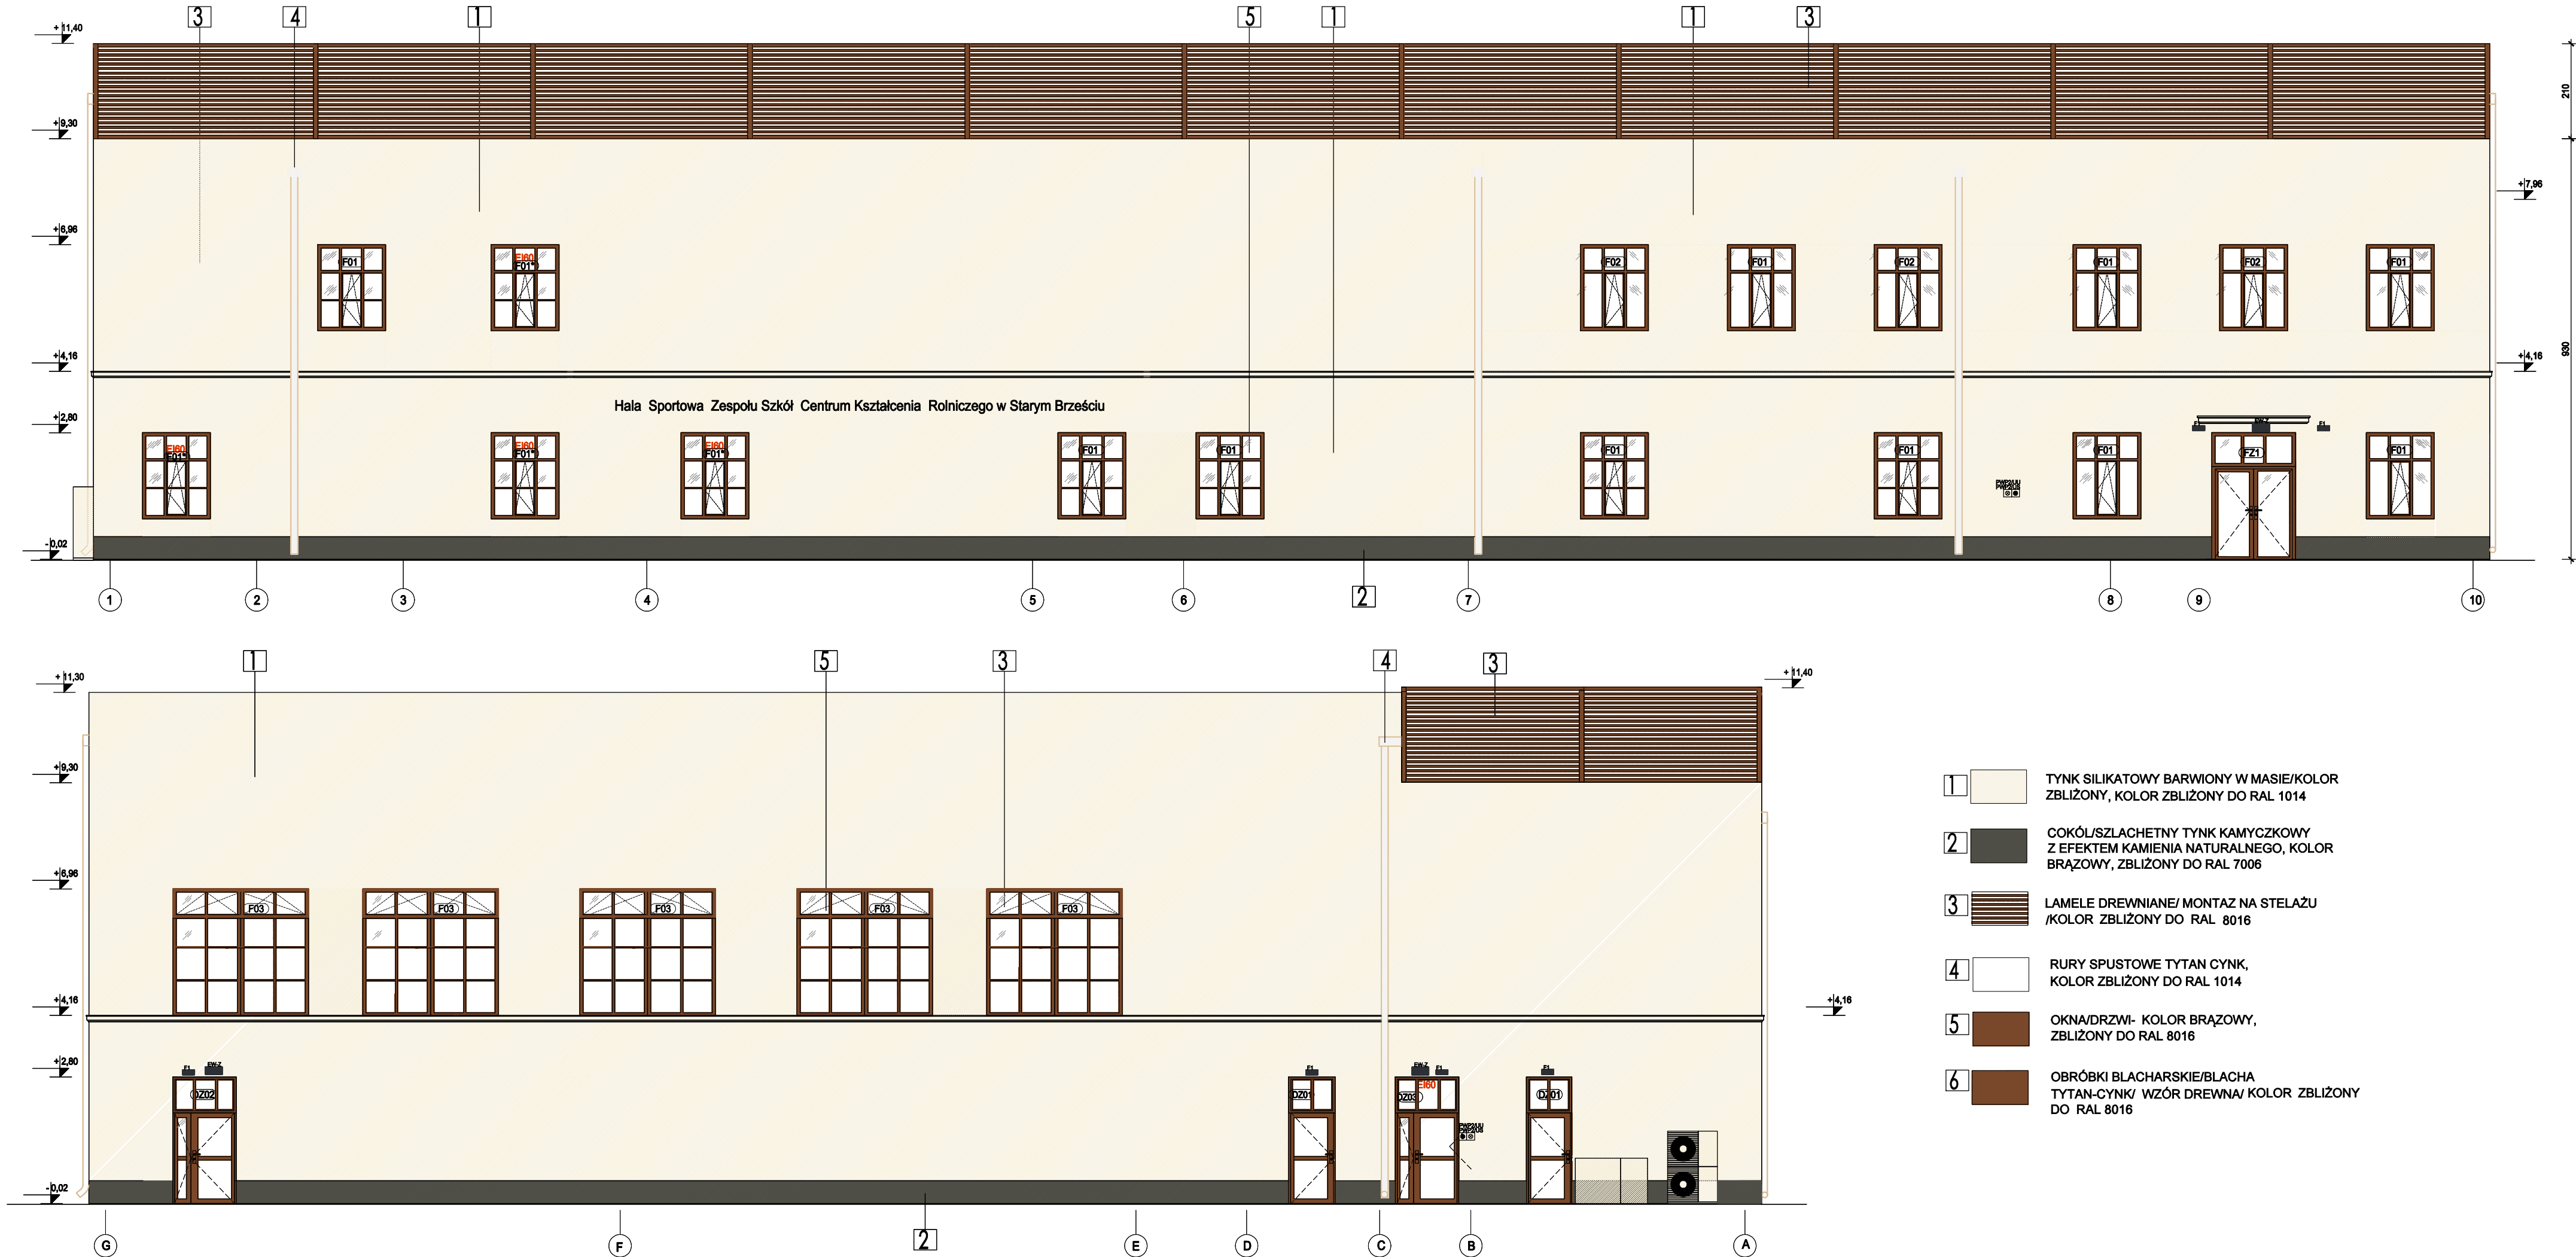

| ELEWACJE   |   |                                                                            |        |
|---|---|----------------------------------------------------------------------------|--------|
| <p>UWAGI:</p> <ol style="list-style-type: none"><li>1. Wszystkie roboty należy wykonywać zgodnie z Polskimi Normami, "Warunkami technicznymi wykonania i odbioru robót, budowlano-montażowych" opracowanymi przez Instytut Techniki Budowlanej oraz zasadami wiedzy i sztuki budowlanej.</li><li>2. Brak wskazania na rysunku technicznym elementu, którego zastosowanie wynika ze znanych lub powszechnie przyjętych rozwiązań w zakresie sztuki budowlanej nie zwalnia wykonawcy z konieczności skalkulowania i zastosowania takiego elementu w porozumieniu z Inwestorem a także z projektantem i za jego zgodą.</li><li>3. Każdy składnik projektowy należy rozpatrywać i rozpoznawać w dokumentacji w kontekście wszystkich rysunków, które do tego składnika się odnoszą z uwzględnieniem wszystkich opisów technicznych i zasad sztuki budowlanej.</li><li>4. Wszystkie elementy konstrukcyjne należy przyjmować według pozycji opisanych na schematach lokalizacyjnych w dokumentacji.</li><li>5. Zaisnialne niezgodności pomiędzy projektem architektonicznym i pozostałymi opracowaniami branżowymi oraz stanem istniejącym należy wyjaśnić i uzgodnić z projektantem.</li><li>6. Wszystkie elementy ruchome, elementy wyposażenia, w szczególności elementy stolarki i ślusarki okiennej i drzwiowej, balustrad, i innych należy zamawiać i wykonywać/montować na podstawie zweryfikowanych obmiarów rzeczywistych wykonanych na obiekcie.</li><li>7. Wszystkie materiały użyte w projekcie, rozwiązania techniczne i urządzenia muszą odpowiadać normom bezpieczeństwa ppoż. i bhp; posiadać odpowiednie atesty i spróbny do stosowania w budownictwie.</li><li>8. Uwagi i opisy zamieszczone w części opisowej projektu są integralną częścią niniejszego opracowania.</li><li>9. Wskazane na rzutach przykładowe elementy wyposażenia budynku / lokalu, w szczególności drzwi wewnętrzne, elementy armatury łazienkowej (np. umywalki, sedesy, brodziki prysznicowe) i kuchennej (zlew, kuchenki i inne) służą wyłącznie wskazaniu miejsc, w których mogą one zostać zamontowane stosownie do planowanego rozmieszczenia instalacji w budynku / lokalu i nie stanowią oferty w rozumieniu prawa handlowego. Należy zachować ergonomię montażu.</li><li>10. Powierzchnie z inventaryzować po wybudowaniu w celu ustalenia rzeczywistych wymiarów.</li><li>11. W przypadku wystąpienia rozbieżności między projektem architektonicznym, a projektami branżowymi, nadrzędne znaczenie ma projekt architektoniczny, a zaisnialne rozbieżności należy skonsultować z Architektem i uzyskać jego akceptację.</li><li>12. W mieszkaniach wskazano przykładowe rozmieszczenie wyposażenia pomieszczeń.</li><li>13. Akustyka zgodna z normami przegród budowlanych.</li><li>14. Drzwi zawężające drogi ewakuacyjne muszą zawierać samozamykacze. Wykonawca musi uzgodnić ze strażakami przed odbiorem budynku wszystkie elementy p.poż powstałe w wyniku np. aktualizacji przepisów, w trakcie budowy i je odpowiednio zastosować w ryzalckie kosztów budowy bez rozszerzeń dodatkowych.</li><li>15. Należy zachować akustykę zgodnie z przepisami obowiązującymi.</li><li>16. Prawa autorskie należą do Archenika sp. z o.o.</li><li>17. Opierzenie np. dobór rur spustowych wykonać zgodnie z zaleceniem producenta i sztuką budowlaną.</li><li>18. W przypadku rozbieżności pomiędzy architekturą a projektami branżowymi wybrać opisy z architektury.</li><li>19. Wszystkie ścianki murowane, murować do stropu, otyłkować do pełnej wysokości pomieszczenia a nie tylko do sufitów podwieszanych. Zakaz łączenia przestrzeni nadsufitowej.</li></ol> |   |                                                                            |        |
| INSTALACJA ODGROMOWA POPROWADZONA W OCIEPLENIU   |   |                                                                            |        |
| TEMAT INWESTYCJI   | Budowa hali sportowej przy Zespole Szkół Centrum Kształcenia Rolniczego w Starym Brześciu   |                                                                            |        |
| LOKALIZACJA   | cz. dz. nr ewid. 83/19 i 83/10, obręb 00026 Stary Brześć parcele, gmina Brześć Kujawski, powiat włocławski, woj. kujawsko-pomorskie, iden. działki 041804_5.00026   |                                                                            |        |
| INWESTOR   | ZSKR im. Jadwigi Dziubińskiej<br>Ul. Stary Brześć 14<br>87-880 Brześć Kujawski   |                                                                            |        |
| STADIUM   | PROJEKT BUDOWLANY   |                                                                            |        |
| JEDNOSTKA PROJEKTOWA PROWADZĄCA   | <div><div><br/>ARCHENIKA</div><div>Archenika Sp. z o.o.<br/>ul. Jarochowskiego 51<br/>60-248 Poznań<br/>tel.: +48 604 080 961; +48 602 881 331<br/>biuro@archenika.pl<br/>www.archenika.pl</div></div> |                                                                            |        |
| FUNKCJA   | IMIĘ I NAZWISKO   | NR UPR. W SPEC.                                                            | PODPIS |
| ARCHITEKTURA   |   |                                                                            |        |
| OPRACOWAŁ   | mgr inż. arch. Monika Jasieńska   | WP-01A10 KKU p. B/25/2009 w specjalności architektonicznej nr lsbz WP-0717 |        |
| SPRAWDZIŁ   | mgr inż. arch. Joanna Skrzypczak   | WP-01A10 KKU p. B/58/2009 w specjalności architektonicznej nr lsbz WP-0778 |        |
| TREŚĆ RYS.   |   |                                                                            | SKALA  |
| ELEWACJE   |   |                                                                            | 1:100  |
| DATA   | LUTY 2025   | NR KONTRAKTU                                                               | 358    |
| BRANŻA   | NR REWIZJI   | NR RYSUNKU                                                                 | A.07   |
| Rysunek stanowi własność Archenika Sp. z o.o. i nie może być kopiowany, rozpowszechniany, modyfikowany, i udostępniany osobom trzecim bez wcześniejszej pisemnej zgody właściciela.   |   |                                                                            |        |