

RZUT PARTERU


PARTER. ZESTAWIENIE POWIERZCHNI		
Lp	NR POM.	POWIERZCHNIA UŻYTKOWA (m2)
POMIESZCZENIA. ŻŁOBEK		
0.01	RECEPCJA + HOL	75.3
0.02	SZATNIA OKRYĆ ZEWNĘTRZNYCH	19.16
0.03	POM. PIERWSZEJ POMOCY	16.47
0.04	KABINA WC	1.3
0.05	PRZEDSIONEK WC	1.72
0.06	NATRYSK	3.17
0.07	POM. TRENERA/POM. SOCJALNE	11.75
0.08	SZATNIA MĘSKA (max. 30 osób)	16.58
0.09	WC MĘSKA	12.97
0.10	WC MĘSKA	12.97
0.11	SZATNIA MĘSKA (max. 30 osób)	16.63
0.12	SZATNIA DAMSKA (max. 30 osób)	16.44
0.13	WC DAMSKA	13.0
0.14	WC DAMSKA	12.97
0.15	SZATNIA DAMSKA (max. 30 osób)	16.67
0.16	KŁATKA SCHODOWA	14.40
0.17	WINDA	1.53
0.18	POM. ELEKTRYCZNE	16.94
0.19	KOTŁOWNIA	17.11
0.20	PRZYŁĄCZE WODY	7.8
0.21	MAGAZYN NA SPRZĘT SPORTOWY	44.48
0.22	MAGAZYN NA SPRZĘT SPORTOWY	39.21
0.22a	POMIESZCZENIE PORZĄDKOWE	13.76
0.23	HALA SPORTOWA 44 M X 25 M	1104.83
0.24	SALA DO ĆWICZEN AEROBIKUSILOWNIA	86.64
0.25	SZATNIA DAMSKA (max. 30 osób)	17.06
0.26	WC DAMSKA	12.22
0.27	WC MĘSKIE	12.97
0.28	SZATNIA MĘSKA (max. 30 osób)	15.57
0.29	KŁATKA SCHODOWA	24.54
0.30	WINDA	1.53
0.31	KOMUNIKACJA	119.20
POWIERZCHNIA UŻYTKOWA - SUMA		1797.54

- UWAGI:
- Wszystkie roboty należy wykonywać zgodnie z Polskimi Normami, "Warunkami technicznymi wykonania i odbioru robót budowlano-montażowych ogólnoustrojowych" oraz Instrukcją Techniczną Budowlaną oraz zasadami wiedzy i sztuki budowlanej.
 - Brak wskazania na rysunku technicznym elementu, którego zastosowanie wynika ze znanych lub powiadczonych przyczyn rozwiązań w zakresie sztuki budowlanej nie zwalnia wykonawcy z konieczności skalkulowania i zastosowania takiego elementu w porozumieniu z inwestorem a także z projektantem i za jego zgodą.
 - Każdy składnik projektowy należy rozpatrywać i rozporządzać w dokumentacji w kontekście wszystkich rysunków, które do tego elementu się odnoszą z uwzględnieniem wszystkich opisów technicznych i zasad sztuki budowlanej.
 - Wszystkie elementy konstrukcyjne należy przyjmować według pozycji opisanych na schematach lokalizacyjnych w dokumentacji.
 - Zaistnienie niezgodności pomiędzy projektem architektonicznym i pozostałymi opracowaniami branżowymi oraz stanem istniejącym należy wykluczyć i uzgodnić z projektantem.
 - Wszystkie elementy ruchome, elementy wyposażenia, w szczególności elementy osłonięte (biurko, stolik, drzwi, balustrady, itp.) należy zamontować i wykonać montaż.
 - Wszystkie materiały użyte w projekcie, rozporządzenia techniczne i urządzenia muszą odpowiadać normom bezpieczeństwa podł. i bhp, posiadać odpowiednie atesty i aprobaty do stosowania w budownictwie.
 - Uwagi i opisy zamieszczone w opisie opisowej projektu są integralną częścią niniejszego opracowania.
 - Wskazano na rzucie przykładowe elementy wyposażenia budynku / lokalu, w szczególności drzwi wewnętrzne, elementy armatury łazienkowej (np. umywalki, sedesy, brodziki prysznicowe) i kuchennej (zlew, kuchenka) i inne służą wyłącznie wskazaniu miejsca, w którym mogą one zostać zamontowane stosownie do planowanego rozmieszczenia instalacji w budynku / lokalu i nie stanowią oferty w rozumieniu prawa handlowego. Należy zadbać o ergonomię montażu.
 - Powierzchnie szwerymentaryzować po wybudowaniu w celu ustalenia rzeczywistych wymiarów.
 - W przypadku wystąpienia rozbieżności między projektem architektonicznym, a projektami branżowymi, nadrzędne znaczenie ma projekt architektoniczny, a zaistnienie rozbieżności należy skonsultować z Architektem i uzgodnić jego akceptację.
 - W salach przykładowe rozmieszczenie wyposażenia pomieszczeń.
 - Aktualny zgodnie z normami przepisów budowlanych.
 - System oddymiania wymaga wykonania projektu branżowego uzgodnionego z rozporządzeniem do spraw zabezpieczeń przeciwpożarowych - należy do zadań wykonawcy przed odbiorem budynku.
 - Drzwi zapewniające drogę ewakuacyjną muszą zawierać samozamykacz.
 - Należy zachować aktywny zgodzie z przepisami obowiązującymi.
 - Prawa autorskie należą do Architekta sp. z o.o.

Wszystkie pomieszczenia na parterze zaliczone do strefy ZLI.
Budynek zaprojektowany w klasie "C".
Wszystkie drzwi z pomieszczeń na komunikację należy wyposażić w samozamykacz.
W drzwiach p.poż. wyposażonych w kratki wentylacyjne należy zastosować kratki przeciwpożarowe.
Kratki wentylacyjne wykonane z materiału trudnopalnego.
* Drzwi wyposażone w samozamykacz.

Klatka schodowa
odrębna strefa pożarowa
wydzielona p.poż i oddymiana

Zadanie systemowe

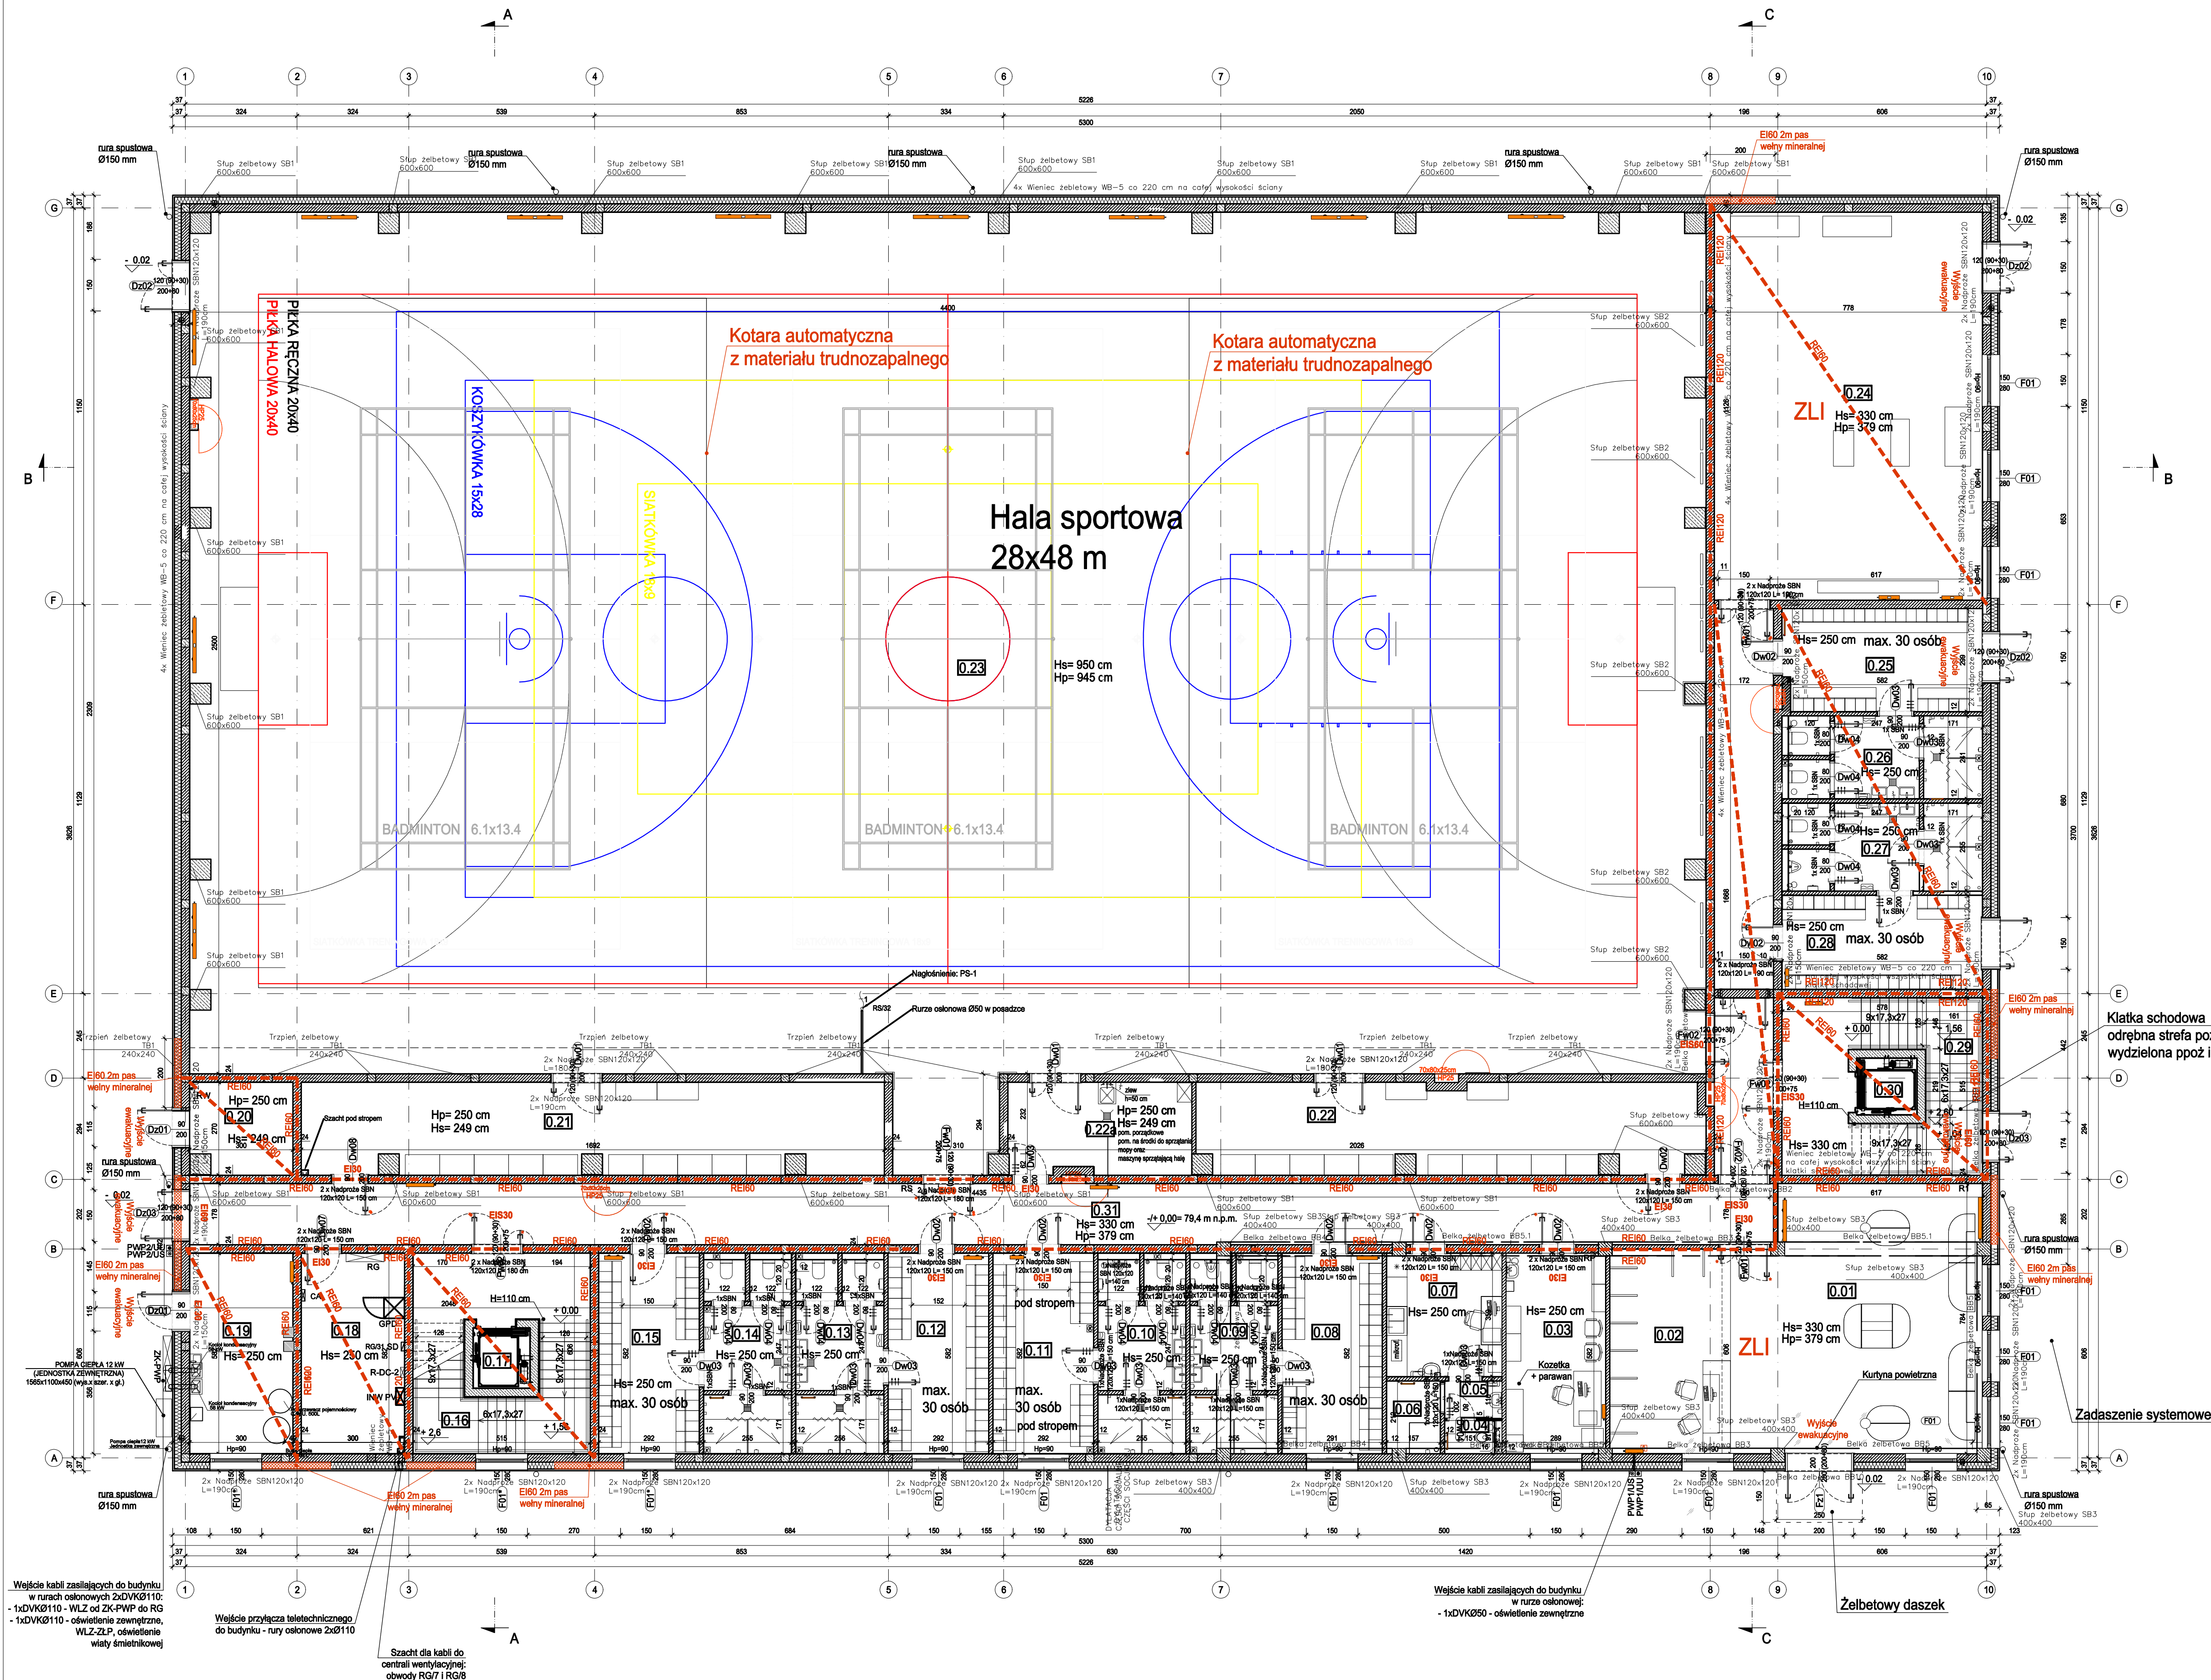

NA ETAPIE PROJEKTU NALEŻY SPRAWDZIĆ LINIE WYMIAROWE BOISK DO KONKRETNEJ GRY ZESPOŁOWEJ
ORAZ ZAPROJEKTOWAĆ LOKALIZACJĘ URZĄDZEŃ.

Sala gimnastyczna:
- pow. netto: 22,16 x 43,16 m
- pow. brutto: 22,12 x 42,12 m
- boisko dzielone kotarami sterowanymi ręcznie i elektrycznie na 3 części (do prowadzenia niezależnych zajęć)

Boisko do piłki halowej:
- ilość: 1
- pow. netto: 20,0 x 40,0 m
- pow. brutto: 22,0 x 42,0 m

Boisko do piłki ręcznej:
- ilość: 1
- pow. netto: 20,0 x 40,0 m
- pow. brutto: 21,0 x 42,0 m

Boisko do koszykówki:
- ilość: 1
- pow. netto: 19,0 x 32,0 m
- pow. brutto: 15,0 x 28,0m

Boisko treningowe do koszykówki:
- ilość: 3

Boisko treningowe do koszykówki:
- ilość: 3

Boisko do piłki siatkowej:
- ilość: 1
- pow. netto: 9,0 x 18,0 m
- pow. brutto: 15,0 x 24,0 m

Boisko treningowe do siatkówki:
- ilość: 3
- pow. netto: 9,0 x 18,0 m
- pow. brutto: brak

Boisko do badmintonu:
- ilość: 3
- pow. netto: 6,1 x 13,4 m
- pow. brutto: brak

TEMAT	Budowa hali sportowej przy Zespole Szkół Centrum Kształcenia Rolniczego w Starym Brześciu		
INWESTYCJA	cz. dz. nr ewid. 63/19/63/10, obręb 00026 Stary Brześć parafia, gmina Brześć Kujawski, powiat włocławski, woj. kujawsko-pomorskie, klan. dział 041804_5_00026		
LOKALIZACJA	ZSOKR m. Jadowy Ożubicki, ul. Stary Brześć 14, 87-880 Brześć Kujawski		
INWESTOR	PROJEKT WYKONAWCZY		
STADIUM	ARCHITECTURA		
JEDNOSTKA PROJEKTOWA PROWADZĄCA	Architekt Sp. z o.o. ul. Jasnogrodzkiego 91 65-246 Poznań tel.: +48 604 080 881; +48 602 881 331 biuro@architekt.pl www.architekt.pl		
FUNKCJA	IMIĘ I NAZWISKO	NR UPR. W SPEC.	PODPIS
ARCHITEKTURA	mgr inż. arch. Monika Jasiełka	WP-GW-0001/001/0000000	WP-GW-0001/001/0000000
OPRACOWAŁ	mgr inż. arch. Joanna Skrzypczak	WP-GW-0001/001/0000000	WP-GW-0001/001/0000000
SPRAWDZIŁ	mgr inż. arch. Joanna Skrzypczak	WP-GW-0001/001/0000000	WP-GW-0001/001/0000000
TREŚĆ RYS.	RZUT PARTERU		SKALA
DATA	LUTY 2025	NR KONTRAKTU	358
BRANŻA	NR/RZUT	NR/RZUT	A.01