


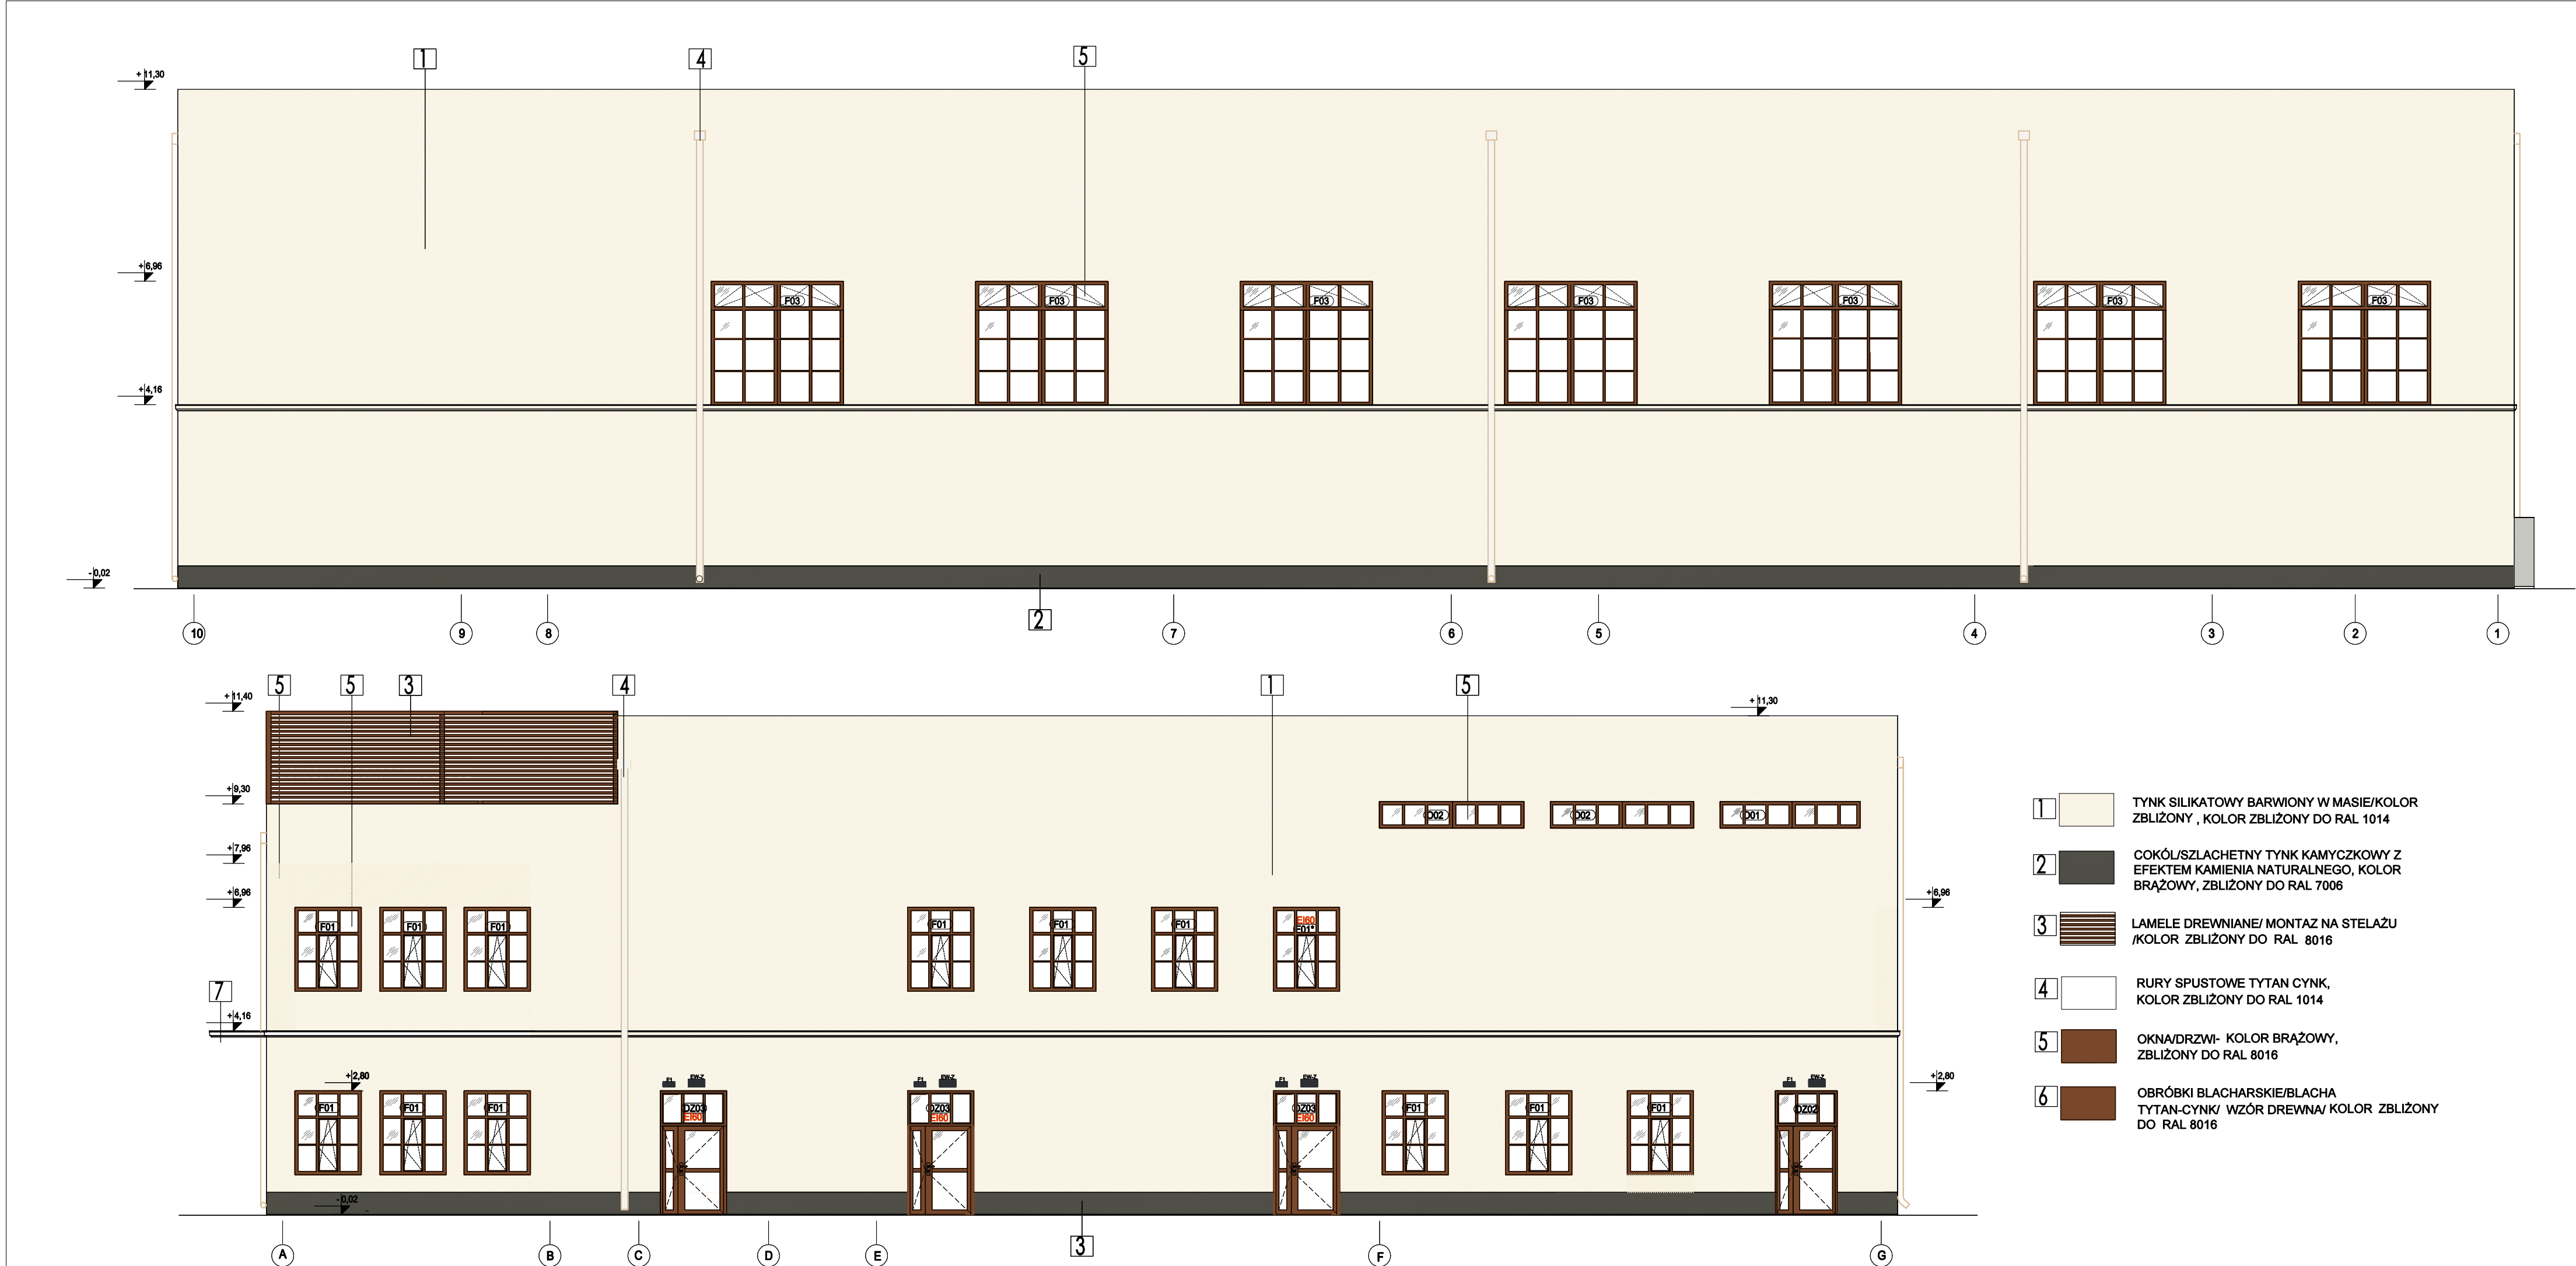

ELEWACJE			
UWAGI: 1. Wszystkie roboty należy wykonywać zgodnie z Polskimi Normami, "Warunkami technicznymi wykonania i odbioru robót, budowlano-montażowych" opracowanymi przez Instytut Techniki Budowlanej oraz zasadami wiedzy i sztuki budowlanej. 2. Brak wskazania na rysunku technicznym elementu, którego zastosowanie wynika ze znanych lub powszechnie przyjętych rozwiązań w zakresie sztuki budowlanej nie zwalnia wykonawcy z konieczności skalkulowania i zastosowania takiego elementu w porozumieniu z Inwestorem a także z projektantem i za jego zgodą. 3. Każdy składnik projektowy należy rozpatrywać i rozpoznawać w dokumentacji w kontekście wszystkich rysunków, które do tego składnika się odnoszą z uwzględnieniem wszystkich opisów technicznych i zasad sztuki budowlanej. 4. Wszystkie elementy konstrukcyjne należy przyjmować według pozycji opisanych na schematach lokalizacyjnych w dokumentacji. 5. Zaisnialne niezgodności pomiędzy projektem architektonicznym i pozostałymi opracowaniami branżowymi oraz stanem istniejącym należy wyjaśnić i uzgodnić z projektantem. 6. Wszelkie elementy ruchome, elementy wyposażenia, w szczególności elementy stolarki i ślusarki okiennej i drzwiowej, balustrad, i innych należy zamawiać i wykonywać/montować na podstawie zweryfikowanych obmiarów rzeczywistych wykonanych na obiekcie. 7. Wszelkie materiały użyte w projekcie, rozwiązania techniczne i urządzenia muszą odpowiadać normom bezpieczeństwa ppoż. i bhp; posiadać odpowiednie atesty i próby do stosowania w budownictwie. 8. Uwagi i opisy zamieszczone w części opisowej projektu są integralną częścią niniejszego opracowania. 9. Wskazane na rzutach przykładowe elementy wyposażenia budynku / lokalu, w szczególności drzwi wewnętrzne, elementy armatury łazienkowej (np. umywalki, sedesy, brodziki prysznicowe) i kuchennej (zlewy, kuchenki i inne) służą wyłącznie wskazaniu miejsc, w których mogą one zostać zamontowane stosownie do planowanego rozmieszczenia instalacji w budynku / lokalu i nie stanowią oferty w rozumieniu prawa handlowego. Należy zachować ergonomię montażu. 10. Powierzchnie zinwentaryzować po wybudowaniu w celu ustalenia rzeczywistych wymiarów. 11. W przypadku wystąpienia rozbieżności między projektem architektonicznym, a projektami branżowymi, nadrzędne znaczenie ma projekt architektoniczny, a zaisnialne rozbieżności należy skonsultować z Architektem i uzyskać jego akceptację. 12. W mieszkaniach wskazano przykładowe rozmieszczenie wyposażenia pomieszczeń. 13. Akustyka zgodna z normami przegród budowlanych. 14.Drzwi zawężające drogi ewakuacyjne muszą zawierać samozamykacze. Wykonawca musi uzgodnić ze strażakami przed odbiorem budynku wszystkie elementy p.poż powstałe w wyniku np. aktualizacji przepisów, w trakcie budowy i je odpowiednio zastosować w ryzalacie kosztów budowy bez rozszerzeń dodatkowych. 15.Należy zachować akustykę zgodnie z przepisami obowiązującymi. 16. Prawa autorskie należą do Archenika sp z o.o. 17.Opięcie np. dobór rur spustowych wykonać zgodnie z zaleceniem producenta i sztuką budowlaną. 18. W przypadku rozbieżności pomiędzy architekturą a projektami branżowymi wybrać opisy z architektury. 19. Wszystkie ścianki murowane, murować do stropu, otynkować do pełnej wysokości pomieszczenia a nie tylko do sufitów podwieszanych. Zakaz łączenia przestrzeni nadsufitowej. INSTALACJA ODGROMOWA POPROWADZONA W OCIEPLENIU			
TEMAT INWESTYCJI	Budowa hali sportowej przy Zespole Szkół Centrum Kształcenia Rolniczego w Starym Brześciu		
LOKALIZACJA	cz. dz. nr ewid. 83/19 i 83/10, obręb 00026 Stary Brześć parcele, gmina Brześć Kujawski, powiat włocławski, woj. kujawsko-pomorskie iden. działki 041804_5.00026		
INWESTOR	ZSKCR im. Jadwigi Dziubińskiej Ul. Stary Brześć 14 87-880 Brześć Kujawski		
STADIUM	PROJEKT WYKONAWCZY		
JEDNOSTKA PROJEKTOWA PROWADZĄCA	 ARCHENIKA Archenika Sp. z o.o. ul. Jarochowskiego 51 60-248 Poznań tel.: +48 604 080 961; +48 602 881 331 biuro@archenika.pl www.archenika.pl		
FUNKCJA	IMIĘ I NAZWISKO	NR UPR. W SPEC.	PODPIS
ARCHITEKTURA			
OPRACOWAŁ	mgr inż. arch. Monika Jasieńska	WP-01A10 KKU p. B/25/2009 w specjalności architektonicznej nr izby WP-0717	
SPRAWDZIŁ	mgr inż. arch. Joanna Skrzypczak	WP-01A10 KKU p. B/25/2009 w specjalności architektonicznej nr izby WP-0778	
TREŚĆ RYS.			SKALA
ELEWACJE			1:100
DATA	LUTY 2025	NR KONTRAKTU	358
BRANŻA	NR REWIZJI	NR RYSUNKU	A.08
Rysunek stanowi własność Archenika Sp. z o.o. i nie może być kopiowany, rozpowszechniany, modyfikowany, i udostępniany osobom trzecim bez wcześniejszej pisemnej zgody właściciela.			