


RZUT PARTERU

PARTER - ZESTAWIENIE POWIERZCHNI		
Lp	NR POM.	POWIERZCHNIA UŻYTKOWA (m2)
POMIESZCZENIA ŻŁOBEK		
0.01	RECEPCJA + HOL	56.6
0.02	SZATNIA OKRYĆ ZEWNĘTRZNYCH	19.35
0.03	POM. PIERWSZEJ POMOCY	16.82
0.04	KABINA WC	1.46
0.05	PRZEDSIÓNEK WC	1.82
0.06	NATRYSK	3.31
0.07	POM. TRENERA/POM. SOCJALNE	12.02
0.08	SZATNIA MĘSKA (max. 30 osób)	17.39
0.09	WC MĘSKA	13.6
0.10	WC MĘSKA	13.6
0.11	SZATNIA MĘSKA (max. 30 osób)	17.0
0.12	SZATNIA DAMSKA (max. 30 osób)	17.42
0.13	WC DAMSKA	13.27
0.14	WC DAMSKA	13.27
0.15	SZATNIA DAMSKA (max. 30 osób)	17.01
0.16	KŁATKA SCHODOWA	26.4
0.17	WINDA	1.53
0.18	POM. ELEKTRYCZNE	17.46
0.19	KOTŁOWNIA	17.46
0.20	PRZYŁĄCZE WODY	8.10
0.21	MAGAZYN NA SPRZĘT SPORTOWY	45.68
0.22	MAGAZYN NA SPRZĘT SPORTOWY	54.7
0.23	HALA SPORTOWA 44 M X 25 M	110.91
0.24	SALA DO ĆWICZEŃ AEROBIKUSŁOWNIA	87.61
0.25	SZATNIA DAMSKA (max. 30 osób)	17.42
0.26	WC DAMSKA	12.83
0.27	WC DAMSKA	12.83
0.28	SZATNIA MĘSKA (max. 30 osób)	17.46
0.29	KŁATKA SCHODOWA	25.2
0.30	WINDA	1.53
0.31	KOMUNIKACJA	110.38
POWIERZCHNIA UŻYTKOWA - SUMA		110.38

LEGENDA

- TYNK GIPSOWY, MASZYNOWY
kolor szaro-biały, RAL 9002
- TYNK DEKORACYJNY, WEWNĘTRZNY
TEKSTURA BETONU
kolor jasno szary, RAL 7042
zg. z AD.01
- TYNK GIPSOWY, MASZYNOWY
kolor jasno szary, RAL 9018
- TYNK GIPSOWY, MASZYNOWY
kolor beżowy, RAL 1014
- TYNK GIPSOWY, MASZYNOWY
TEKSTURA BETONU
kolor szary, RAL 7038 (H=2,0 m)
- PLYTKI GRESOWE:
- płytki ściennie szklane - montaż na pełną wysokość
- płytki kwadratowe o wymiarach 60x30cm;
- płytki ciepłe i szlifowane na kant, (bez plastikowych listew);
kolor jasno szary,
- RAL 7042,
- fuga gr. 3mm w kolorze RAL 7042;
zg. z AD.06, AD.07
- PLYTKI GRESOWE:
- płytki ściennie szklane - montaż na pełną wysokość
- płytki kwadratowe o wymiarach 7,2x29,5cm;
- płytki ciepłe i szlifowane na kant, (bez plastikowych listew);
kolor niebieski
RAL 5014,
- fuga gr. 3mm w kolorze RAL 5014;
zg. z AD.06
- PLYTKI GRESOWE:
- płytki ściennie szklane - montaż na pełną wysokość
- płytki kwadratowe o wymiarach 7,2x29,5cm;
- płytki ciepłe i szlifowane na kant, (bez plastikowych listew);
kolor różowy RAL 3012,
- fuga gr. 3mm w kolorze RAL 3012;
zg. z AD.07
- PLYTKI GRESOWE:
- płytki ściennie szklane - montaż na pełną wysokość
- płytki kwadratowe o wymiarach 60x30cm;
- płytki ciepłe i szlifowane na kant, (bez plastikowych listew);
kolor jasno szary,
- RAL 1015,
- fuga gr. 3mm w kolorze RAL 1015;
- PANELE AKUSTYCZNE:
- płytki ściennie szklane - montaż na pełną wysokość
- płytki kwadratowe o wymiarach 60x30cm;
- płytki ciepłe i szlifowane na kant, (bez plastikowych listew);
kolor jasno szary,
- RAL 1015,
- fuga gr. 3mm w kolorze RAL 1015;
- Wykładzina:
kolor różowy (H=0,5 m)
- Wykładzina:
kolor niebieski (H=0,5 m)
- Fartuch z płytek 60x90 cm na wysokości 80cm, RAL 9003
- LAMELE DREWNIANE/
kolor zbitony do nr 1002
zg. z AD.01

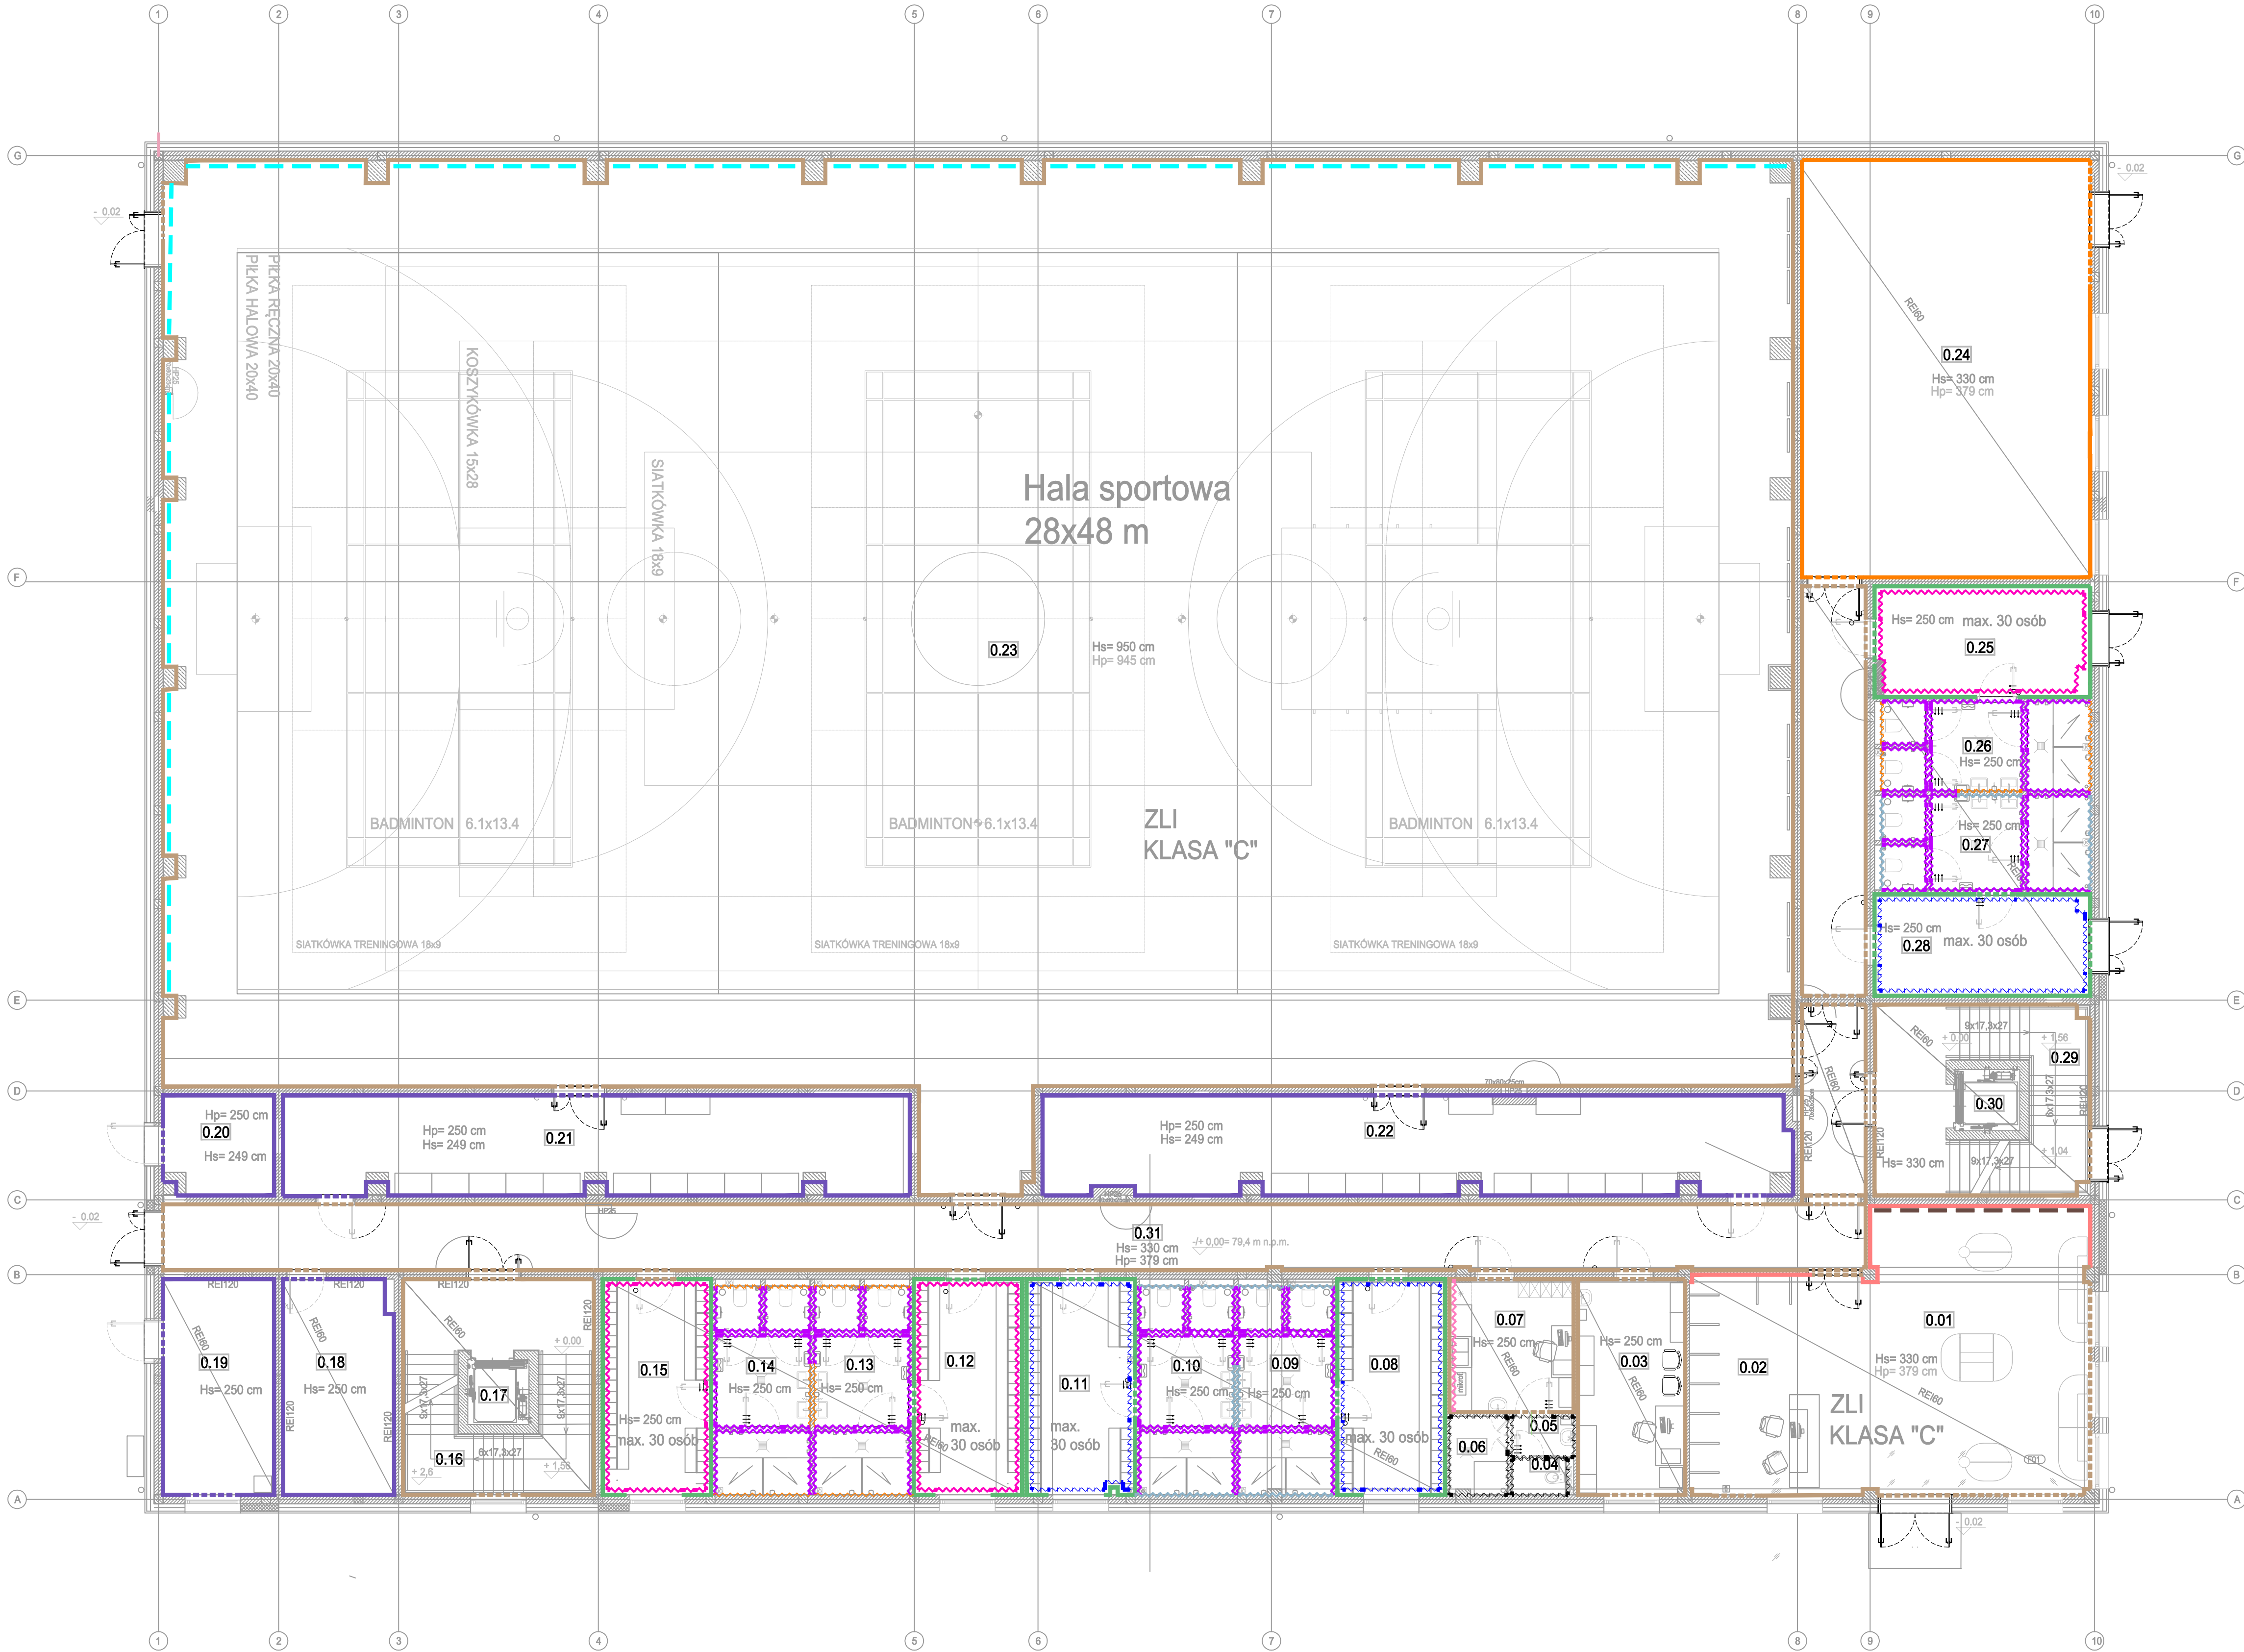

TEMAT INWESTYCJI	Budowa hali sportowej przy Zespole Szkół Centrum Kształcenia Rolniczego w Starym Brześciu		
LOKALIZACJA	cz. dz. nr ewid. 83/19 i 83/10, obręb 00028 Stary Brześć parcelo- gmina Brześć Kujawski, powiat wolski, woj. kujawsko-pomorskie, iden. działki 041904_5_00028		
INWESTOR	ZSCKR im. Jędrzeja Dąbrowskiego ul. Stary Brześć 14 87-880 Brześć Kujawski		
STADIUM	PROJEKT WYKONAWCZY		
JEDNOSTKA PROJEKTOWA PROWADZĄCA	 Architektura Sp. z o.o. ul. Jarocinowska 51 60-248 Poznań tel.: +48 604 080 981, tel. 602 281 333 biuro@architektura.pl www.architektura.pl		
FUNKCJA ARCHITEKTURA	IMIĘ I NAZWISKO	NR UPR. W SPEC.	PODPIS
OPRACOWAŁ	mgr inż. arch. Monika Jasieńska	WP-CWAO XXII p. 0102000 w województwie kujawsko-pomorskim nr 0102000	
SPRAWDZIŁ	mgr inż. arch. Joanna Skrzypczak	WP-CWAO XXII p. 0102000 w województwie kujawsko-pomorskim nr 0102000	
TREŚĆ RYS.			SKALA
KOLORYSTYKA. PARTER			
DATA	LUTY 2025	NR KONTRAKTU	358
BRANŻA	NR REWIZJI	NR RYSUNKU	A.K.01
Rysunek stanowi własność Architektura Sp. z o.o. i nie może być kopiowany, rozpowszechniany, modyfikowany, i udostępniany osobom trzecim bez wcześniejszej pisemnej zgody właściciela.			