


RZUT INSTALACJI OGRZEWANIA
NA PARTERZE

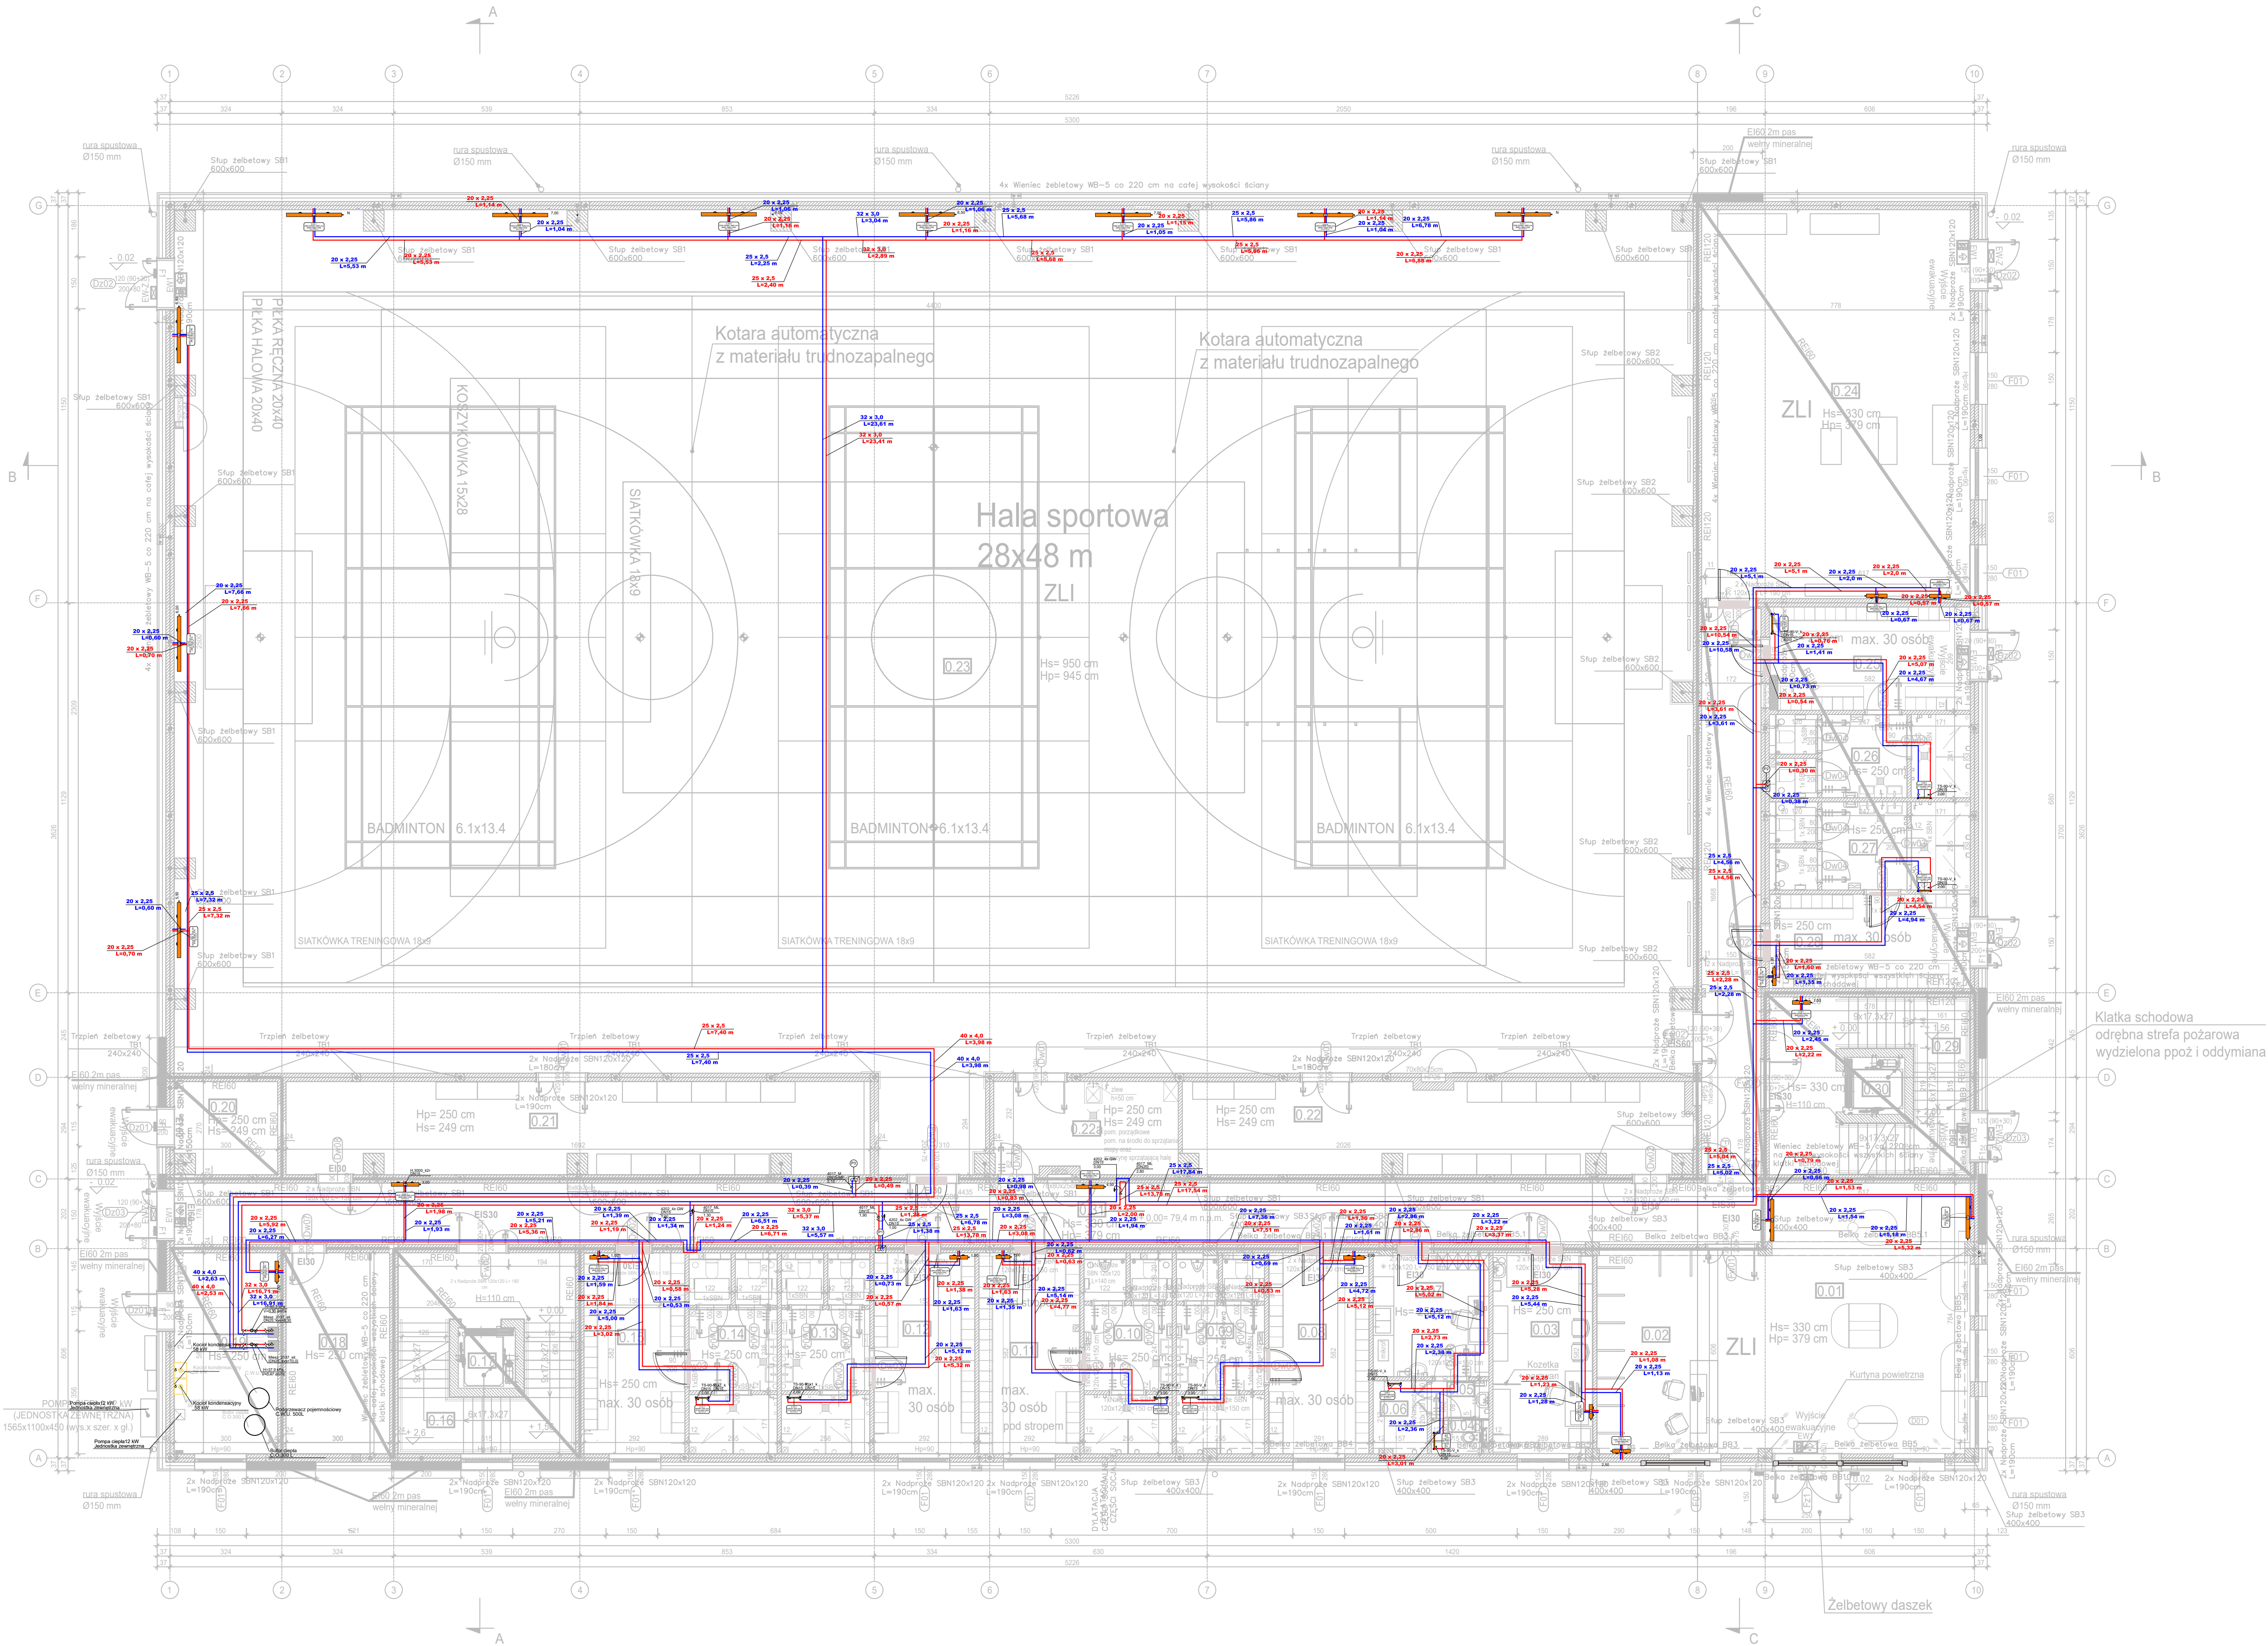

LEGENDA:

— Zasilanie

— Powrót

TEMAT INWESTYCJI	Budowa hali sportowej przy Zespole Szkół Centrum Kształcenia Rolniczego w Starym Brześciu		
LOKALIZACJA	Działka ew. nr 83/19, obręb 0026 Stary Brześć, iden. działki 041804_5, gmina Brześć Kujawski, powiat włocławski, woj. kujawsko-pomorskie		
INWESTOR	ZSOAR im. Jędrzeja Dąbrowskiego, ul. Stary Brześć 14, 87-880 Brześć Kujawski		
STADIUM	PROJEKT WYKONAWCZY		
JEDNOSTKA PROJEKTOWA PROWADZĄCA	Archenika Sp. z o.o. ul. Jarochowskiego 51 60-248 Poznań tel.: +48 604 080 981; +48 602 881 331 biuro@archenika.pl www.archenika.pl		
FUNKCJA	IMIĘ I NAZWISKO	NR UPR. W SPEC.	PODPIS
ARCHITEKTURA			
OPRACOWAŁ	mgr inż. Piotr Tokarczyk	000809/PMB/22 w specjalności sanitarniej	
SPRAWDZIŁ	mgr inż. Roderik Świerczok	990010/LUW w specjalności sanitarniej	
TREŚĆ RYS.			
RZUT INSTALACJI OGRZEWANIA NA PARTERZE			
DATA	LIPIEC 2024	NR KONTRAKTU	358
BRANŻA	NR REWIZJI	NR RYSUNKU	IS.05
S			
Rysunek stanowi własność Archenika Sp. z o.o. i nie może być kopiowany, rozpowszechniany, modyfikowany i udostępniany osobom trzecim bez wcześniejszej pisemnej zgody właściciela.			