


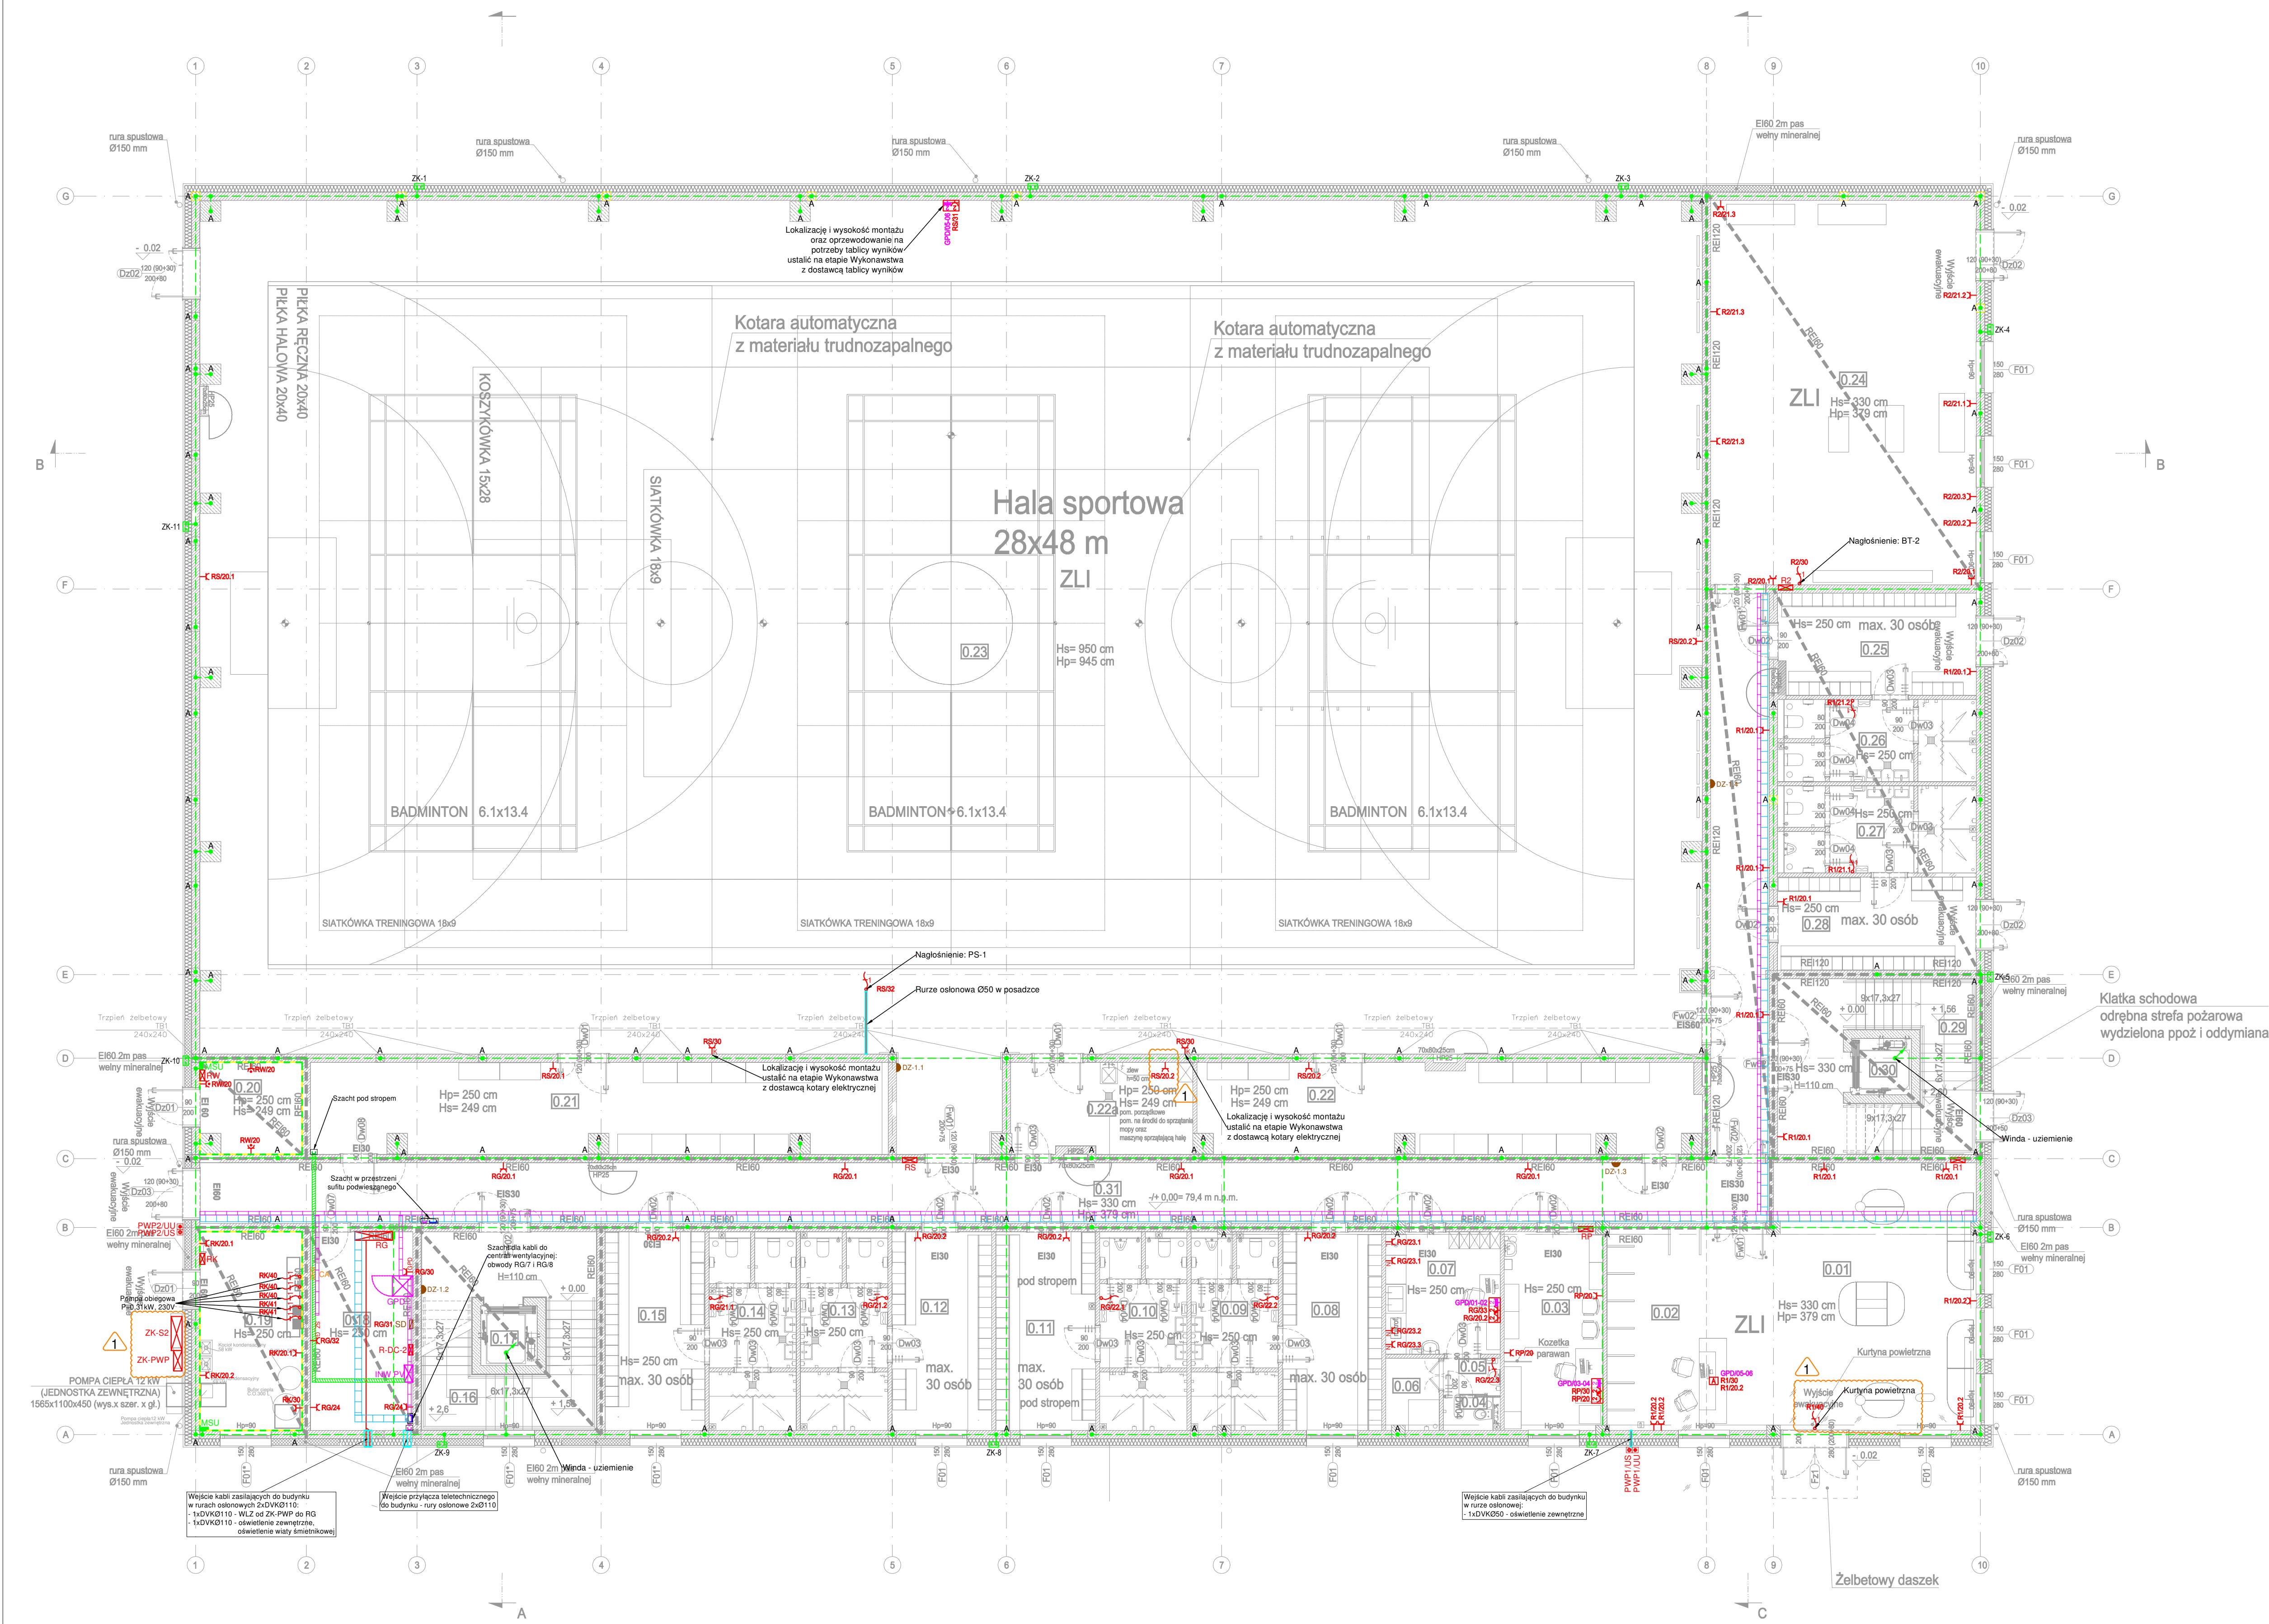

LEGENDA:	
	Złącze kablowe ZK-PWP - złącze z urządzeniem wykonawczym PWP
	Rozdzielnia główna RG - szafa elektryczna wolnostojąca
	Rozdzielnia elektryczna - szafka elektryczna podtynkowa
	Rozdzielnia elektryczna - szafka elektryczna natynkowa, RK - Rozdzielnia Kolonijna, RW - Rozdzielnia Przyłącza Wody
	Rozdzielnia elektryczna - szafka elektryczna podtynkowa, RP - Rozdzielnia Pom. Pierwszej Pomocy, RN - Rozdzielnia Sali Konferencyjnej
	Kabel elektroenergetyczny nn-0,4kV prowadzony w rurze osłonowej pod posadzką
	PWP - urządzenie sygnalizacyjne, wys. montażu h=1,4m
	PWP - urządzenie uruchamiające, wys. montażu h=1,4m
	Główny Punkt Dystrybucyjny GPD - szafa teletechniczna RACK 19" 600x600 stojąca
	Pośredni Punkt Dystrybucyjny PPD - szafa teletechniczna RACK 19" 600x600 wisząca
	Szacht instalacyjny z dwoma drabinkami kablowymi: - DK200x60 instalacja silniczkowa - DK100x60 instalacja słaboprądowa
	Szacht instalacyjny z drabinką kablową pionową: - DK200x60 instalacja silniczkowa
	Korytko kablowe pionowe: - KK100x60 instalacja słaboprądowa
	Szacht instalacyjny z korytkiem kablowym pionowym: - KK100x60 instalacja słaboprądowa
	Inwerter instalacji fotowoltaicznej
	Rozdzielnia R-DC-2 - szafka elektryczna natynkowa
	Korytko kablowe KK200x60 - instalacje silniczkowe, w przestrzeni sufitu podwieszanego - montaż do stropu
	Korytko kablowe KK100x60 - instalacje słaboprądowe, w przestrzeni sufitu podwieszanego - montaż do stropu
	Korytko kablowe KK100x60 - instalacja fotowoltaiczna, w przestrzeni sufitu podwieszanego - montaż do stropu
	Rura osłonowa, przepust przez ścianę zewnętrzną uszczelnienie wodo- i gazoszczelnie
	Gniazdo wtyczkowe pojedyncze podtynkowe 16A/230V IP20 - ogólne: h=0,3m
	Gniazdo wtyczkowe pojedyncze podtynkowe 16A/230V IP20 - x=N - nadblatowe: h=1,1m - x=L - kładowa: h=0,3m - x=GPD - szafa teletechniczna GPD: h=0,3m - x=SZ - szafa nagłośnienia SZ - G: h=1,1m
	Gniazdo wtyczkowe pojedyncze podtynkowe 16A/230V IP44 - x=L - kładowa: h=1,4m - x=Z - zmywarka: h=0,3m
	Zestaw gniazd: - Ax 16A/230V IP20: gniazda ogólnego przeznaczenia, - Bx RJ45 IP20: gniazda logiczne RJ45, kat.6
	Zestaw gniazd: h=0,3m: - Ax 16A/230V IP20: gniazda ogólnego przeznaczenia, - Bx 16A/230V IP20: gniazda typu DATA, - Cx RJ45 IP20: gniazda logiczne RJ45, kat.6
	Puszka podgłowa modułowa z zestawem gniazd: - 2x 16A/230V IP20: gniazda ogólnego przeznaczenia, - 2x 16A/230V IP20: gniazda typu DATA, - 2x RJ45 IP20: gniazda logiczne RJ45, kat.6
	Puszka podgłowa modułowa z zestawem gniazd: - 2x 16A/230V IP20: gniazda ogólnego przeznaczenia, - 2x 16A/230V IP20: gniazda typu DATA, - 4x RJ45 IP20: gniazda logiczne RJ45, kat.6
	Wypust kablowy 1 - fazowy
	Wypust kablowy 3 - fazowy
	Główna Szyna Uziemiająca GSU
	Miejscowa Szyna Uziemiająca MSU
	Uziom fundamentowy - bednarka FeZn 30x4
	Połączenie spawane zabezpieczone przed korozją masą bitumiczną
	Połączenie skłupa
	Złącze kontrolno - pomiarowe (instalować w dedykowanych puszkach odgromowych w elewacji)
	Wypust z uziemienia - bednarka FeZn 30x4
	Bednarka FeZn 30x4 w kolorze żółto - zielonym mocowana wokół pomieszczenia na wysokości 0,6m od gotowej posadzki
	Przewód odprowadzający - drut FeZn Ø8 w rurkach grubościennych, samogasnących, przewidywane podłączenie do gniazda elektrycznego w elewacji. Przewody podłączone do złącza kontrolno - pomiarowych z zachowaniem ciągłości metalicznej z instalacją uziemienia
	System sterowania dzwonków szkolnych "elektryczny wozy", szafka natynkowa
	Dzwonek szkolny - alarmowy 230V IP44 104dB
	Centrala alarmowa SSWIN z akumulatorem

	27.03.2025	- nowe podkłady architektoniczne - dodanie zasilania do kurny powietrznej - zmiana lokalizacji gniazda elektrycznego - dodanie gniazd elektrycznych - zmiana lokalizacji złącz kablowych
Nr rewizji	Data	Opis zmian

UWAGI:
1. Przed przystąpieniem do wykonania robót należy sprawdzić w odpowiedniej dokumentacji roboty powiązane.
2. Przed rozpoczęciem realizacji projektu należy sprawdzić możliwość montażu przewodów i urządzeń.
3. Wykonanie podkonstrukcji do przewodów i urządzeń w zakresie Wykonawcy.
4. W przypadku, gdy Wykonawca zamierza wprowadzić jakiegokolwiek zmiany konieczne jest uzyskanie na to każdorazowej zgody nadzoru autorskiego oraz nadzoru inwestorskiego.
5. Urządzenia elektryczne należy podłączyć zgodnie z DTR producenta.
6. Wszystkie prace wykonać zgodnie z przepisami i zasadami BHP.
7. Wykonawca przed zakupem elementów instalacji elektrycznych i teletechnicznych ma obowiązek uzyskania akceptacji Inwestora przy wyborze urządzeń (typ i producent).
8. Wszelkie kolizje elementów instalacji elektrycznych z elementami innych instalacji rozwiązać w trakcie realizacji projektu lub skontaktować się z projektantem.
9. Na budowie należy potwierdzić wszystkie moce elektryczne urządzeń i sposób ich zasilania.
10. Instalację elektryczną i teletechniczną należy wykonać zgodnie z obowiązującymi normami i przepisami.
11. Wejście kable do budynków zabezpieczyć wkładem wodo- i gazoszczelnym np. HRD.
12. Lokalizację wypustów dla urządzeń sanitarnych sporządzić na etapie Wykonawstwa.
13. Instalacja oddymiania według odrębnego opracowania.
14. Przecięcie bednarki przez szczelną dyktandynę liczyć przez łączniki kompensacyjne.
15. W wybranych pomieszczeniach pozostawiono wypusty zasilania na potrzeby zasilania wyposażenia sanitarnego - wyposażenie wymagające zasilania opisano w projekcie architektonicznym/sanitarnym.

TEMAT INWESTYCJI	Budowa hali sportowej przy zespole Szkół Centrum Kształcenia Rolniczego w Starym Brześciu		
LOKALIZACJA	Działka ew. nr 83/18, 83/10, ośrodek 0026 Stary Brześć, teren, działki 04/18/4, 5, gmina Brześć Kujawski, powiat wrocławski, woj. kujawsko-pomorskie		
INWESTOR	ZSKR m. Jądwy Działki w Starym Brześciu ul. Stary Brześć 14 87-880 Brześć Kujawski		
STADIUM	PROJEKT WYKONAWCZY		
JEDNOSTKA PROJEKTOWA PROWADZĄCA	Archenia Sp. z o.o. ul. Jarochowska 51 60-246 Poznań tel.: +48 604 080 961, +48 602 881 331 biuro@archenia.pl www.archenia.pl		
FUNKCJA	IMIĘ I NAZWISKO	NR UPRL. W SPEC.	PODPIS
INSTALACJE ELEKTRYCZNE			
PROJEKTOWAŁ	mgr inż. Michał Kapka		
OPRACOWAŁ	mgr inż. Grzegorz Wawrzyniak		
TRESC RYS.			SKALA
			1:100
DATA	MARZEC 2025	NR KONTRAKTU	358
BRANŻA	NR REWIZJI	01	NR RYSUNKU
IE			E-01

Rysunek stanowi własność Archenia Sp. z o.o. i nie może być kopiowany, rozpowszechniany, modyfikowany, udostępniany osobom trzecim bez wcześniejszej pisemnej zgody właściciela.