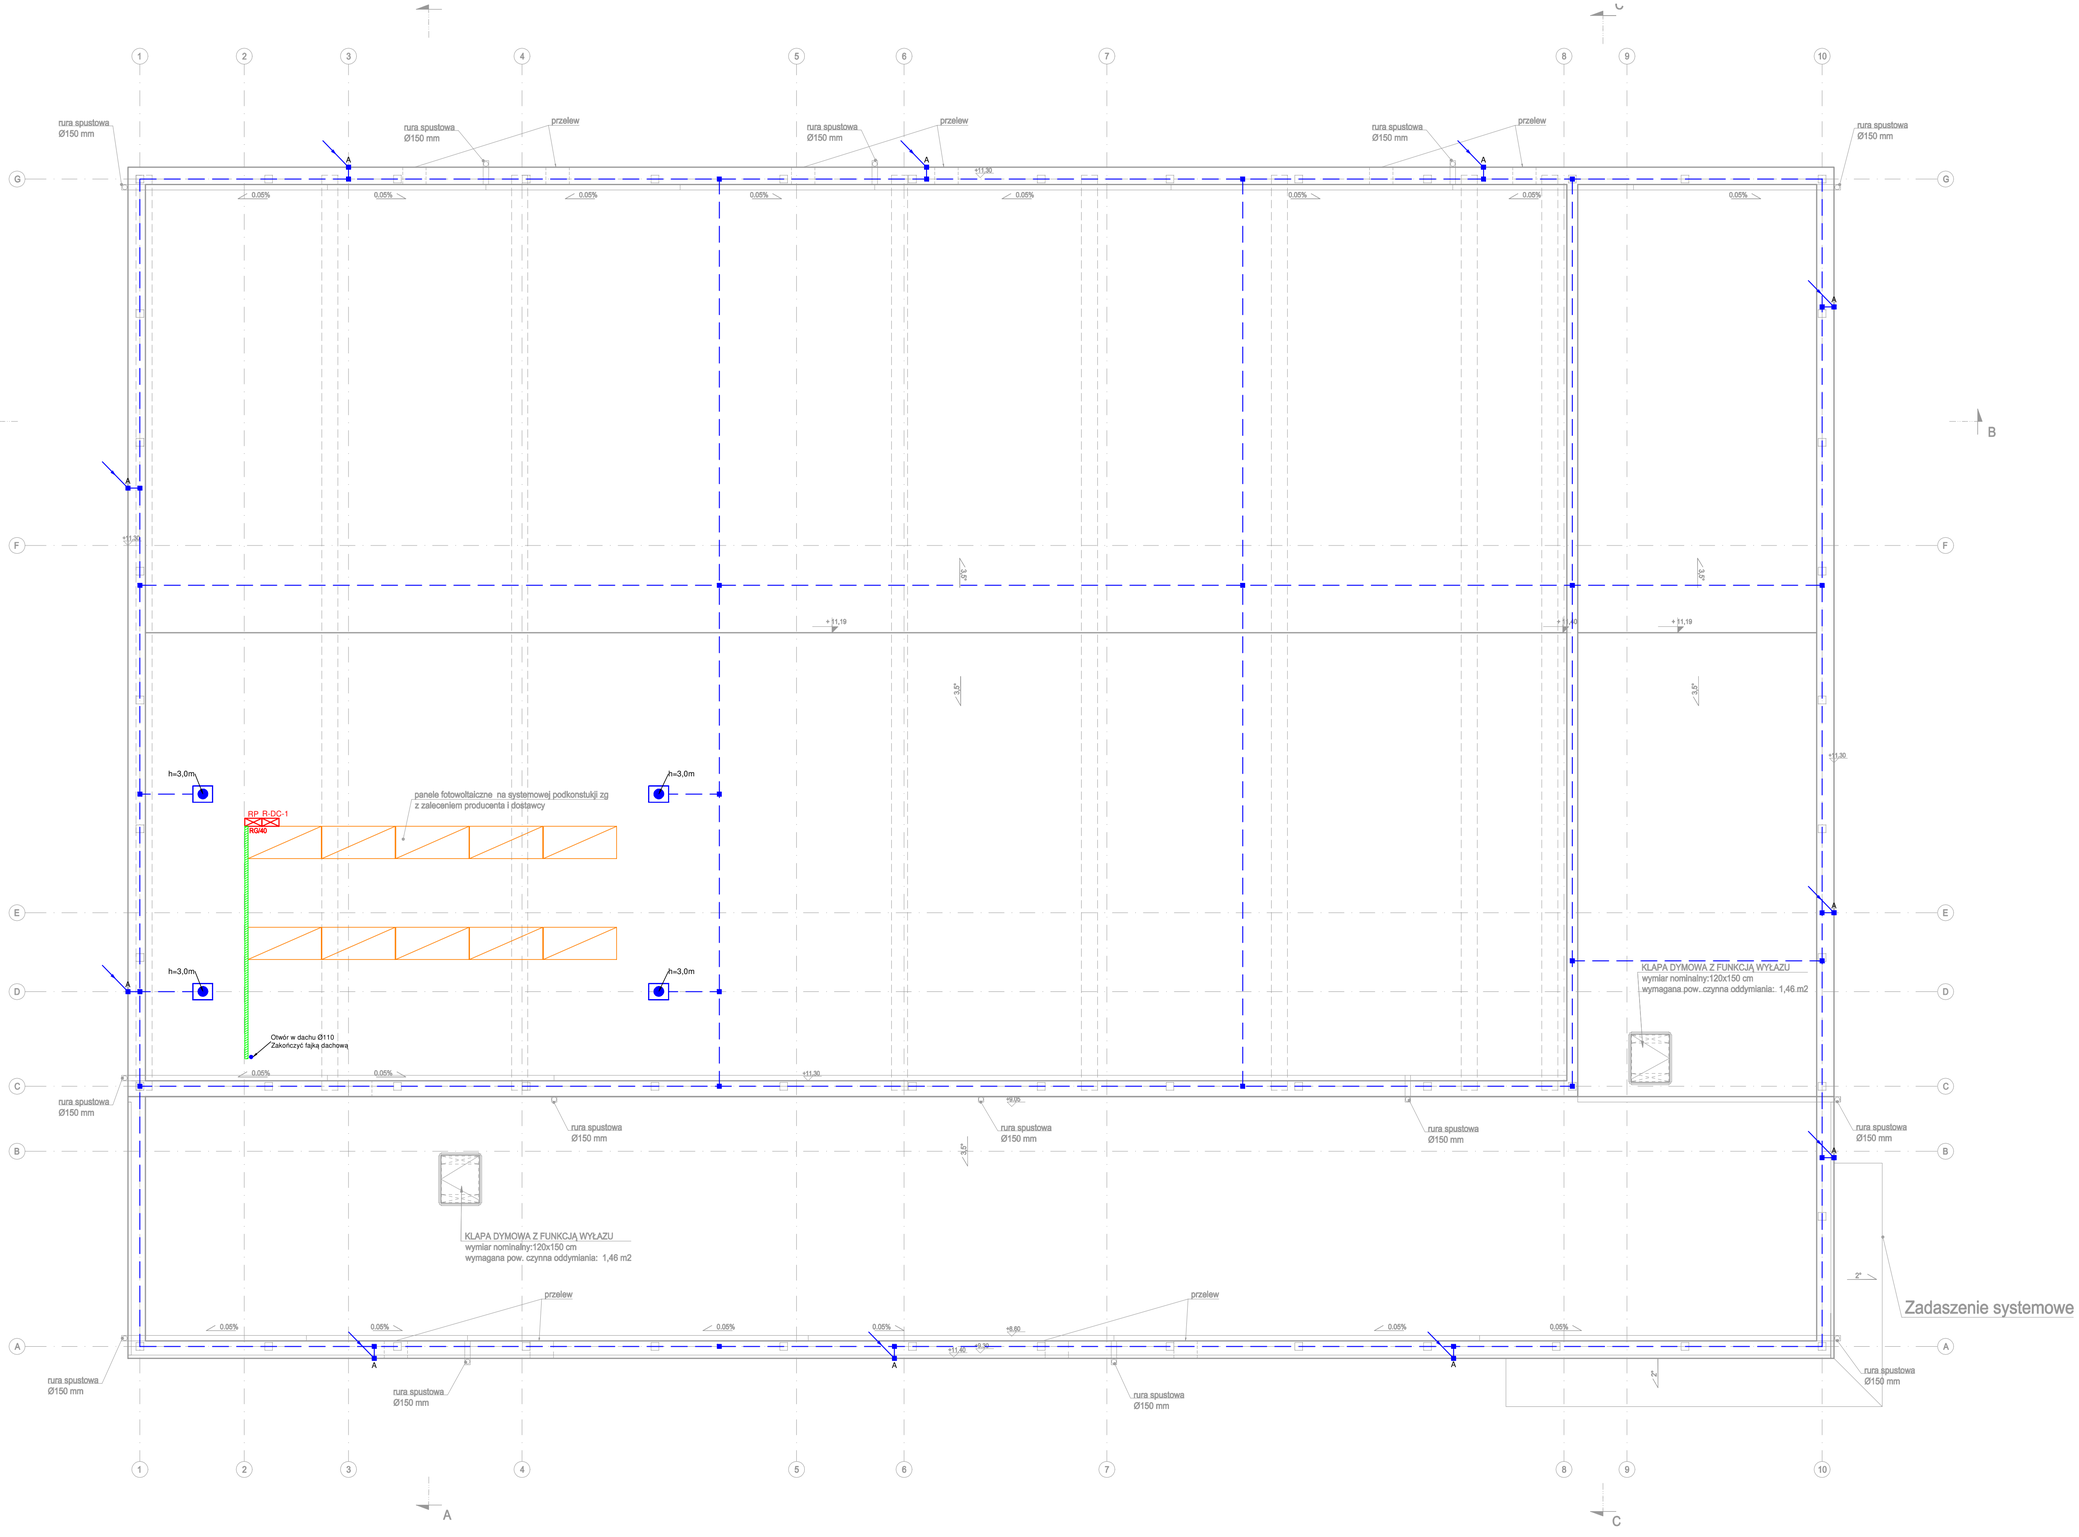


LEGENDA:

RP	Rozdzielnica z przeciwpożarowym rozłącznikiem bezpieczeństwa - szafka wolnostojąca na przygotowanej konstrukcji
R-DC-1	Rozdzielnica R-DC-1 - szafka wolnostojąca na przygotowanej konstrukcji
	Drut FeZn Ø8 mm - zwód poziomy niski, na klockach betonowych klejonych do membrany dachu w rozstawie max. co 0,7m
	Iglica odgromowa - wyprowadzić przewód instalacji odgromowej, wysokość iglicy zgodnie z oznaczeniem na rzucie
	Połączenie skręcane
A	Przewód odprowadzający - drut FeZn Ø8 w rurkach grubościennych, samogasnących, nierozprzestrzeniających płomienia pod ociepleniem w elewacji. Rurki mocować do ścian stosując uchwyty odgromowe metalowe przykręcane obustronnie. Przewody podłączone do złącz kontrolno - pomiarowych z zachowaniem ciągłości metalicznej z instalacją uziemienia
	Korytko kablowe K100H60 z pokrywą, ocynkowane metodą zanurzeniową - ogniową, korytko dla instalacja fotowoltaicznej
	Projektowany panel fotowoltaiczny: 545 Wp, IP68 (wym. 2274 x 1134 x 30). Instalować na konstrukcji wsporczej do dachu płaskiego - kąt nachylenia 30°. Masa jednego panelu fotowoltaicznego wraz z mocowaniem + bloczki balastowe: 100kg. Ilość paneli fotowoltaicznych: 10 szt. Moc instalacji fotowoltaicznej: 5,45 kWp.

UWAGI:
1. Przed przystąpieniem do wykonania robót należy sprawdzić w odpowiedniej dokumentacji roboty powiązane.
2. Przed rozpoczęciem realizacji projektu należy sprawdzić możliwość montażu przewodów i urządzeń.
3. Wykonanie podkonstrukcji do przewodów i urządzeń w zakresie Wykonawcy.
4. W przypadku, gdy Wykonawca zamierza wprowadzić jakiekolwiek zmiany konieczne jest uzyskanie na to każdorazowej zgody nadzoru autorskiego oraz nadzoru inwestorskiego.
5. Urządzenia elektryczne należy podłączać zgodnie z DTR producenta.
6. Wszystkie prace wykonać zgodnie z przepisami i zasadami BHP.
7. Wykonawcą przed zakupem elementów instalacji elektrycznych i teletechnicznych ma obowiązek uzyskania akceptacji Inwestora przy wyborze urządzeń (typ i producent).
8. Wszelkie kolizje elementów instalacji elektrycznych z elementami innych instalacji rozwiązać w trakcie realizacji projektu lub skontaktować się z projektantem.
9. Na budowie należy potwierdzić wszystkie moce elektryczne urządzeń i sposób ich zasilenia.
10. Instalacje elektryczną i teletechniczną należy wykonać zgodnie z obowiązującymi normami i przepisami.
13. Przewody odprowadzające połączyć metalicznie z siatką zwodów na dachu oraz z uziemieniem.
14. Wszystkie połączenia wykonać w sposób zapewniający ciągłość galwaniczną.
15. Po wykonaniu instalacji odgromowej wykonać metrykę urządzenia piorunochronnego zawierającą m. in. krótki opis ochrony zewnętrznej i wewnętrznej, opis i schemat urządzenia piorunochronnego, lokalizację obiektu budowlanego, datę wykonania obiektu i instalacji odgromowej, dane wykonawcy.
16. Dla IV klasy ochrony odgromowej przyjęto:
- promień toczonej kuli: 60 m,
- maksymalne wymiary siatki: 20m x 20m,
- minimalny odstęp izolacyjny: 0,60m.

TEMAT INWESTYCJI	Budowa hali sportowej przy zespole Szkół Centrum Kształcenia Rolniczego w Starym Brześcu
LOKALIZACJA	Działka ew. nr 83/19, 83/10, obręb 0026 Stary Brześć, iden. działki 041804_5, gmina Brześć Kujawski, powiat włocławski, woj. kujawsko-pomorskie
INWESTOR	ZSCKR im. Jadwigi Dziubińskiej w Starym Brześciu ul. Stary Brześć 14 87-880 Brześć Kujawski
STADIUM	PROJEKT WYKONAWCZY
JEDNOSTKA PROJEKTOWA PROWADZĄCA	Archenika Sp. z o.o. ul. Jarochowskiego 51 60-248 Poznań tel.: +48 604 080 981; +48 602 881 331 biuro@archenika.pl www.archenika.pl

FUNKCJA	IMIĘ I NAZWISKO	NR UPR. W SPEC.	PODPIS
INSTALACJE ELEKTRYCZNE			
PROJEKTOWAŁ	mgr inż. Michał Kapka	MAŁOPOLSKA OIIB w specjalności instalacyjnej w zakresie sieci, instalacji i urządzeń elektrycznych i elektroenergetycznych	
OPRACOWAŁ	mgr inż. Grzegorz Wawrzyniak		

TREŚĆ RYS.			SKALA
Instalacje elektryczne - rzut dachu			1:100
DATA	LUTY 2025	NR KONTRAKTU	358
BRANŻA	NR REWZJI	NR RYSUNKU	E-03
IE			

Rysunek stanowi własność Archenika Sp. z o.o. i nie może być kopiowany, rozpowszechniany, modyfikowany, i udostępniany osobom trzecim bez wcześniejszej pisemnej zgody właściciela.