


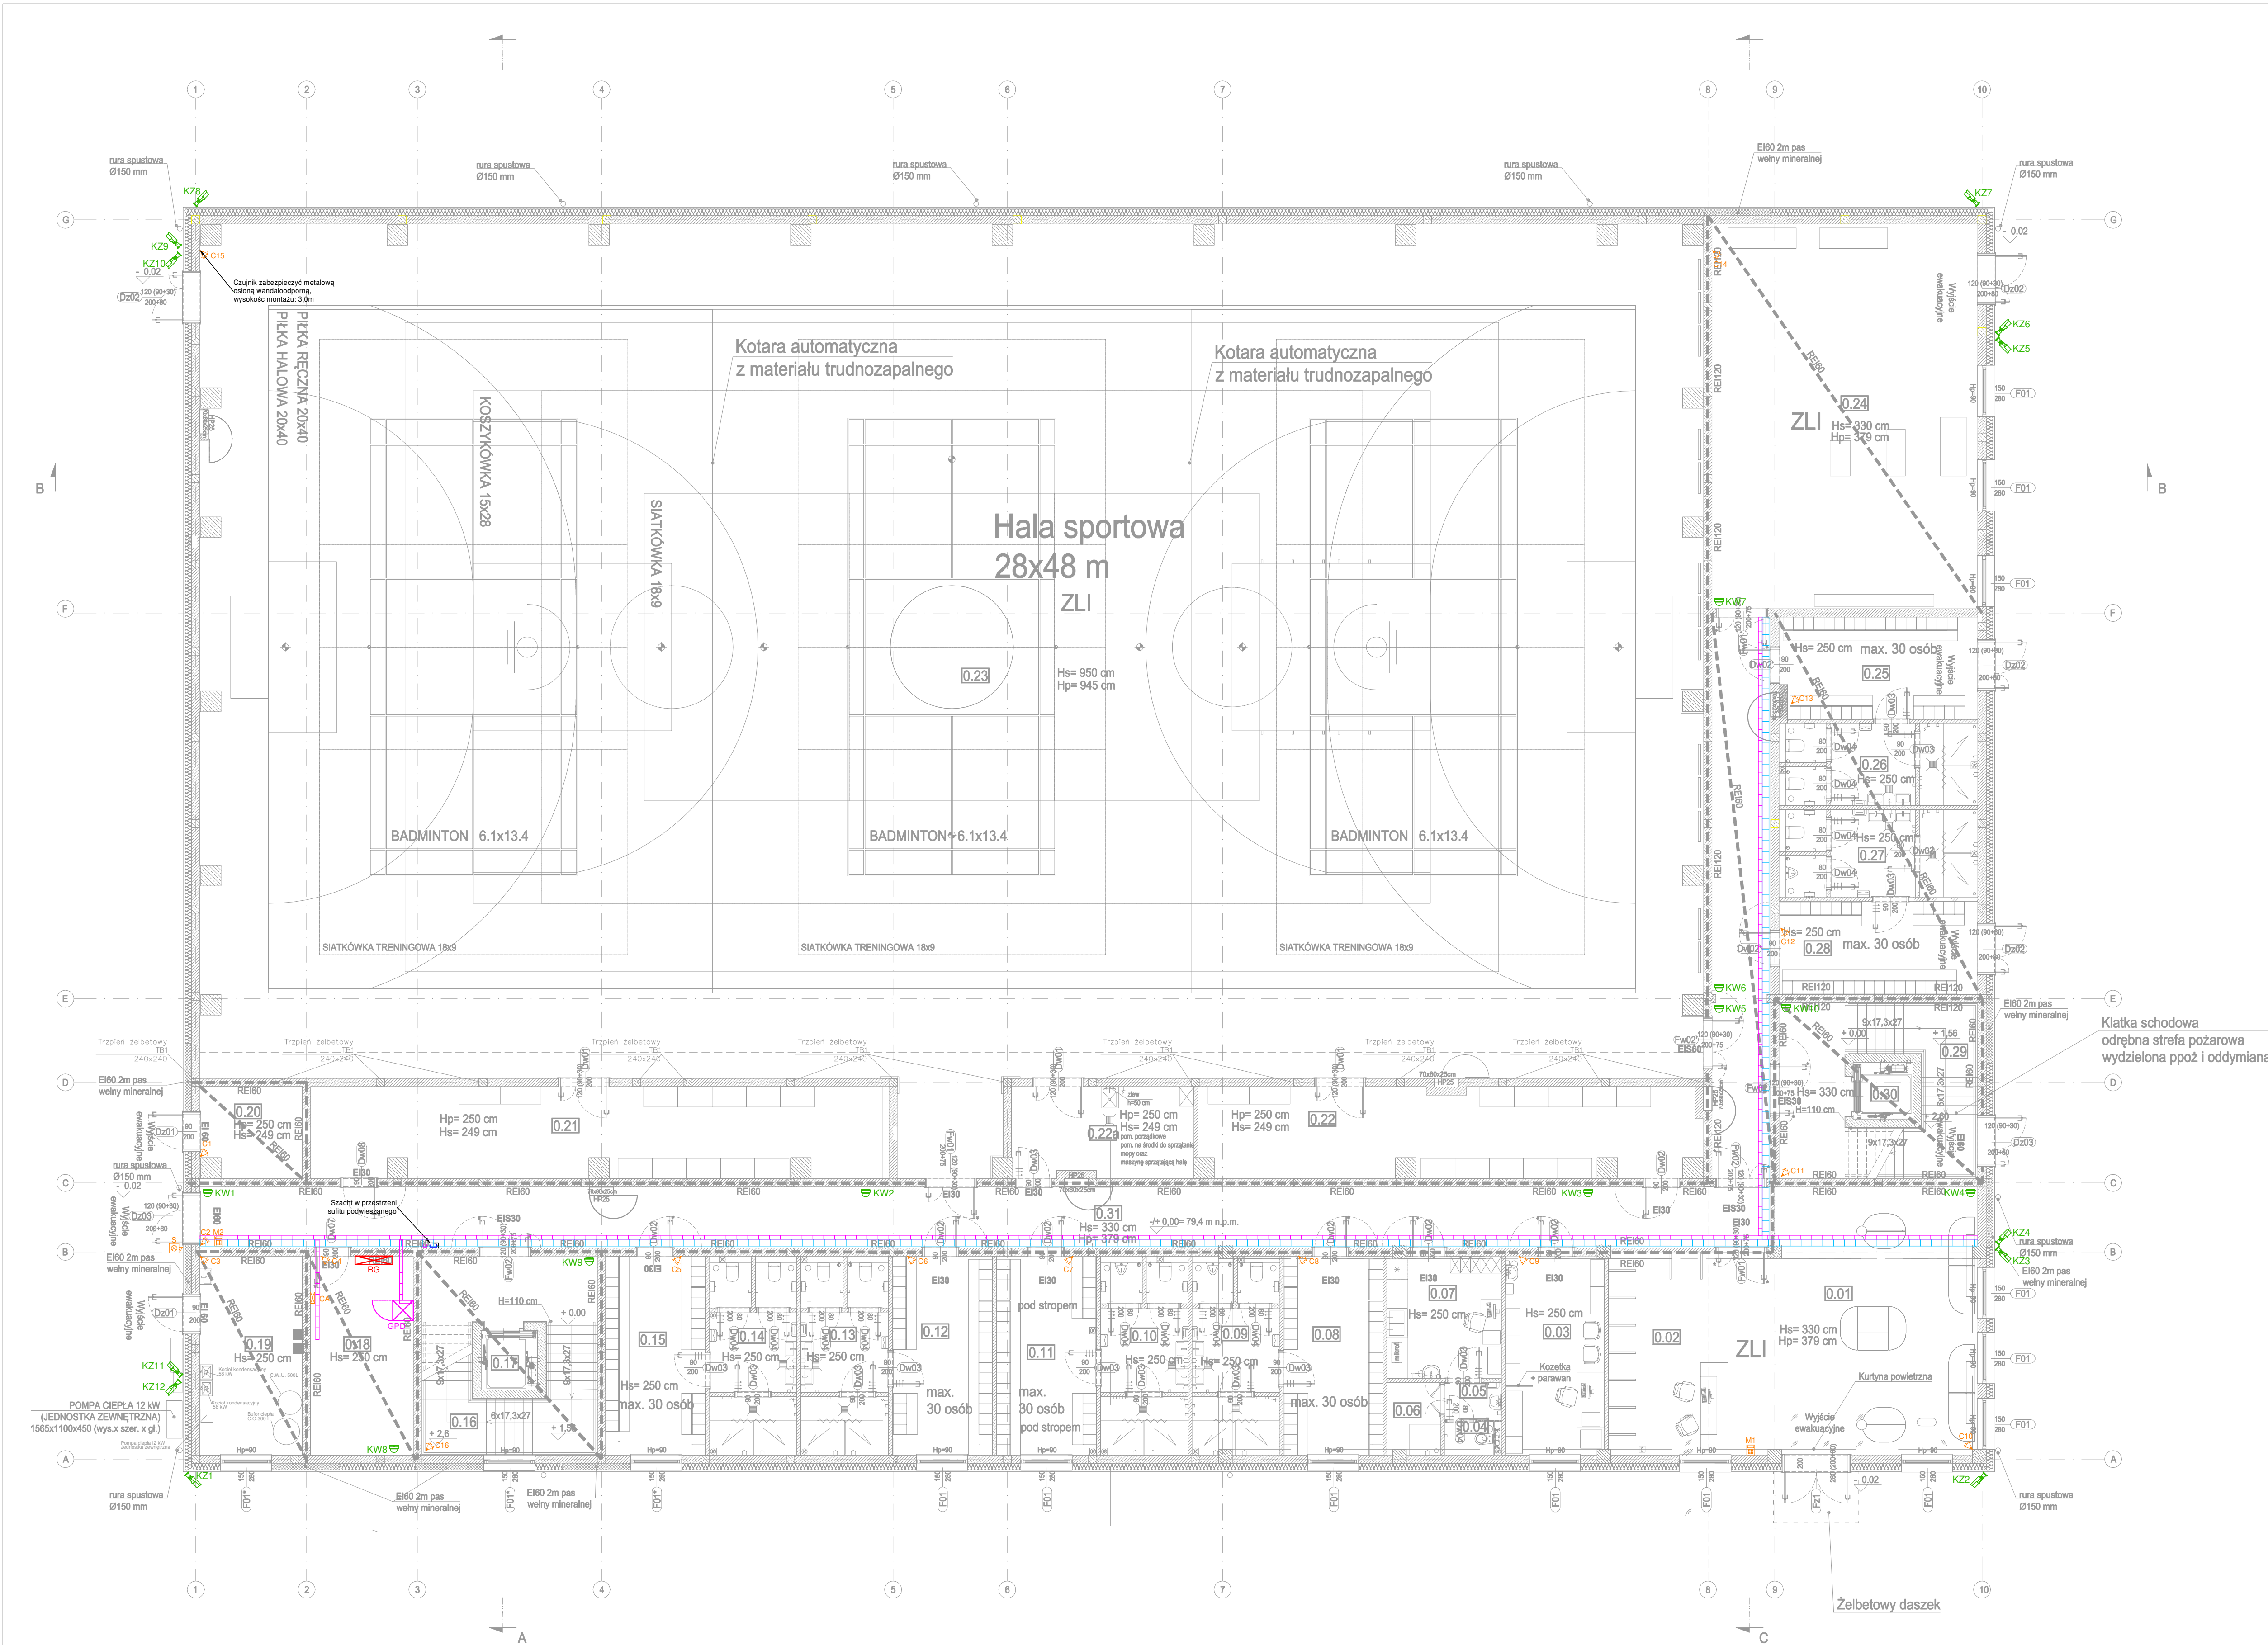

LEGENDA:	
	Rozdzielnica główna RG - szafa elektryczna wolnostojąca
	Główny Punkt Dystrybucyjny GPD - szafa teletechniczna RACK 19" 600x600
	Szacht instalacyjny z dwoma drabinkami kablowymi: - DK200x60 instalacja silniczkowa - DK100x60 instalacja słaboprądowa
	Korytko kablowe pionowe: - KK100x60 instalacja słaboprądowa
	Korytko kablowe KK200x60 - instalacje silniczkowe, w przestrzeni sufitu podwieszanego - montaż do stropu
	Korytko kablowe KK100x60 - instalacje słaboprądowe, w przestrzeni sufitu podwieszanego - montaż do stropu
	Centrala alarmowa SSWIN z akumulatorem
	Manipulator LCD LED
	Czujka ruchu dualna PIR+MW, kąt detekcji 90°
	Sygnalizator akustyczny - optyczny zewnętrzny montaż na elewacji, wys. montażu: 4,0m
	Kamera tubowa IP zewnętrzna w obudowie z obiektywem motor-zoom, 4Mpx + IR, CMOS, f=2,8-12mm/F1.4, zas. do 70m, IP67, IK10, -30st - +60 st., zas. PoE,
	Kamera kopułkowa IP wewnętrzna 4Mpx + IR, CMOS, f=2,8-12mm/F1.4, zasięg do 50m, IP67, IK10, -30st - +60 st., zas. PoE

	27.03.2025	- nowe podkłady architektoniczne
Nr rewizji	Data	Opis zmian

TEMAT INWESTYCJI	Budowa hali sportowej przy zespole Szkół Centrum Kształcenia Rolniczego w Starym Brześciu		
LOKALIZACJA	Działka ew. nr 83/18, 83/19, obręb 0026 Stary Brześć, osiedle, działki 04/004.5, gmina Brześć Kujawski, powiat włocławski, woj. kujawsko-pomorskie		
INWESTOR	ZSCKR im. Jadwigi Dzubińskiej w Starym Brześciu ul. Stary Brześć 14 87-880 Brześć Kujawski		
STADIUM	PROJEKT WYKONAWCZY		
JEDNOSTKA PROJEKTOWA PROWADZĄCA	 Archenika Sp. z o.o. ul. Jarochowskiego 51 60-246 Poznań tel.: +48 604 080 961, +48 602 881 331 biuro@archenika.pl www.archenika.pl		
FUNKCJA	IMIĘ I NAZWISKO	NR UPR. W SPEC.	PODPIS
INSTALACJE ELEKTRYCZNE			
PROJEKTOWAŁ	mgr inż. Michał Kapka		
OPRACOWAŁ	mgr inż. Grzegorz Wawrzyniak		
TREŚĆ RYS.	Instalacja SSWin i CCTV - rzut parteru		SKALA
DATA	MARZEC 2025	NR KONTRAKTU	358
BRANŻA	NR REWIZJI	NR RYSUNKU	
IE	01		E-06
Rysunek stanowi własność Archenika Sp. z o.o. i nie może być kopiowany, rozpowszechniany, modyfikowany, i udostępniany osobom trzecim bez wcześniejszej pisemnej zgody właściciela.			