

MAPA DO CELÓW PROJEKTOWYCH

Skala 1 : 500

Sekcja : 6.182.28.19.2.2

Powiat wrocławski

Gmina : 041804-5 Brześć Kujawski

Obręb : 041804-5.0026 Stary Brześć Parcele

Dz. 83/10 , 83/19

ID Obrębu 041804-5.0026


GEO.6640.1208.2024

Układ WYS PL-EVRF2007-NH

Układ WSP PL 2000


Poświadczam, że niniejszy dokument został opracowany w wyniku prac geodezyjnych i kartograficznych, których rezultaty zawiera operat techniczny pozytywnie zweryfikowany. Jednocześnie informuję, że jestem świadomy odpowiedzialności karnej za złożenie fałszywego oświadczenia.	
Identyfikator zgłoszenia prac geodezyjnych	GEO.6640.1208.2024
Organ służby geodezyjnej, który otrzymał zgłoszenie	STAROSTA WŁOCŁAWSKI
Wykonawca prac geodezyjnych	USŁUGI GEODEZYJNE Mirosław Małecki ul. Agatowa 2, 87-853 Kruszyn NIP 886-109-27-03, tel. 603 384 152 upr. zaw. nr 9960
Nr oraz data sporządzenia dokumentu zawierającego wynik pozytywną weryfikacji	Protokół Weryfikacji Nr GEO.6640.1208.2024_3 z dnia: 21.02.2025
Imię i nazwisko oraz nr uprawnień zawodowych kierownika prac	GEODETA UPRAWNIENI Mirosław Małecki nr upraw. 9960

BILANS DZIAŁKI:	POW.	%
POWIERZCHNIA DZIAŁKI 83/19 i 83/10:	-	-
POWIERZCHNIA TERENU INWESTYCJI:	13887	100 %
POWIERZCHNIA ZABUDOWY:	1972,25	14,2%
w tym:		
PROJEKTOWANY BUDYNEK HALI	1961,00	
PROJ. WIATA ŚMIETNIKOWA	11,25	
POWIERZCHNIA UTWARDZONA DLA INWESTYCJI:	3179,45	22,90%
w tym:		
PROJ. POW. UTWARDZONA - CHODNIKI	290,0	
PROJ. UTWARDZENIE - DROGA WEWNĘTRZNA	894,25	
PROJ. POW. MIEJSC PARKINGOWYCH	43,2	
PROJ. REMONT BIEŻNI	1952,0	
w tym:		
POWIERZCHNIA UTWARDZONA DROGA ISTNIEJĄCY (BEZ ZMIAN)	402,4	2,90%
POWIERZCHNIA BIOLOGICZNIE CZYNNA ISTNIEJĄCA	7377,55	53,12%
POWIERZCHNIA BIOLOGICZNIE CZYNNA:	955,35	6,88%
PROJ. TEREN ZIELONY	955,35	

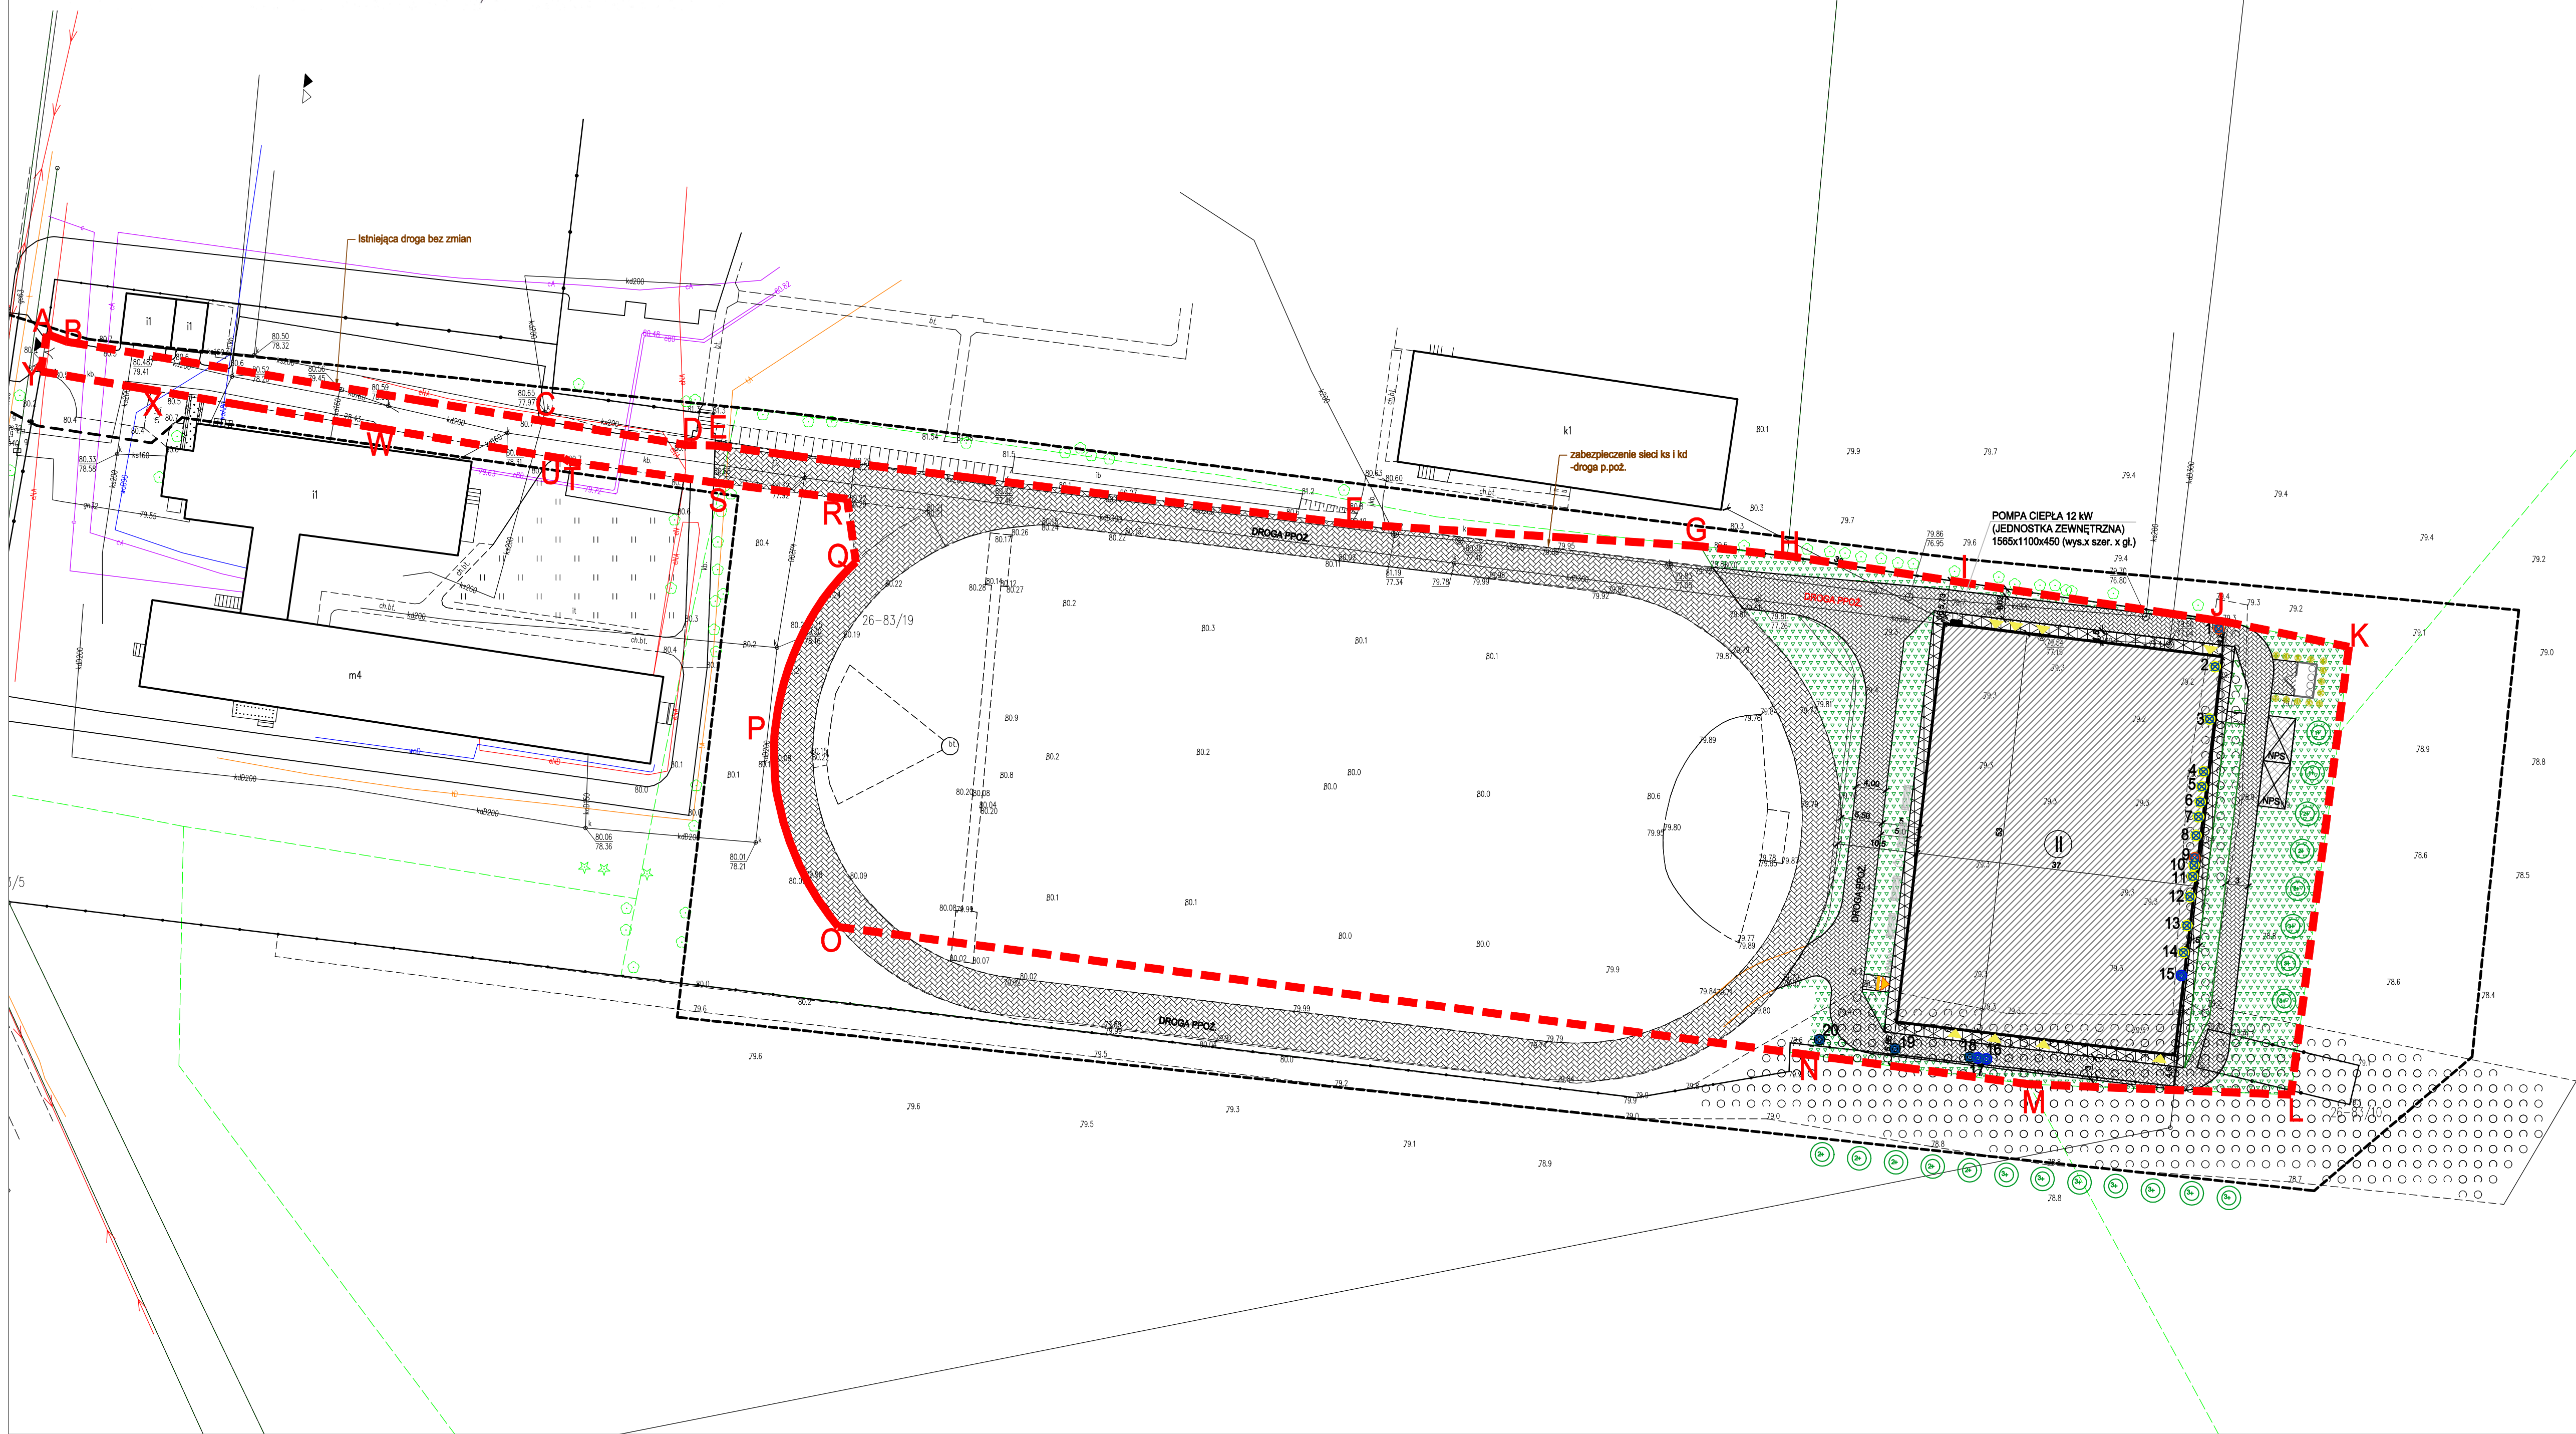

PROJEKT ZIELENI

- LEGENDA:
- OBZAR OPRACOWYWANEJ DZIAŁKI A,B,C.
 - GLÓWNE WEJŚCIE DO BUDYNKU PROJEKTOWANEGO
 - WEJŚCIE DO BUDYNKU WYJŚCIE EWAKUACYJNE
 - PROJ. WJAZD NA DZIAŁKĘ
 - PROJ. WEJŚCIE NA DZIAŁKĘ
 - NOWOPROJEKTOWANY BUDYNEK HALI
 - PROJ. TERENY UTWARDZONE - CHODNIKI
 - NAWIERZCHNIA MINERALNA W TONACJI GRUNTU
 - PROJ. TERENY UTWARDZONE - CIAŁO JEZDNY
 - NAWIERZCHNIA MINERALNA W TONACJI GRUNTU
 - PROJ. MIEJSCA POSTOJOWE 6.00X3.60M - NAWIERZCHNIA MINERALNA W TONACJI GRUNTU
 - POW. BIOLOGICZNIE CZYNNA
 - REMONT BIEŻNI - WYMIANA ISTNIEJĄCEJ NAWIERZCHNI Z PODBUDOWĄ NA NAWIERZCHNI MINERALNA
 - PROJEKTOWANE MIEJSCE GROMADZENIA ODPADÓW STAŁYCH 2,5x4,5 m
 - NUMER DZIAŁKI
 - LICZBA KONDYGNACJI NADZIEMNYCH PROJEKTOWANEGO BUDYNKU
 - PROJ. NASADZENIA DODATKOWE - DRZEWA, KRZEWY - ZG Z PROJ. ZIELENI
 - PROJ. MAŁA ARCHITEKTURA - ŁAWKA, KOSZ, STOJAK NA ROWERY

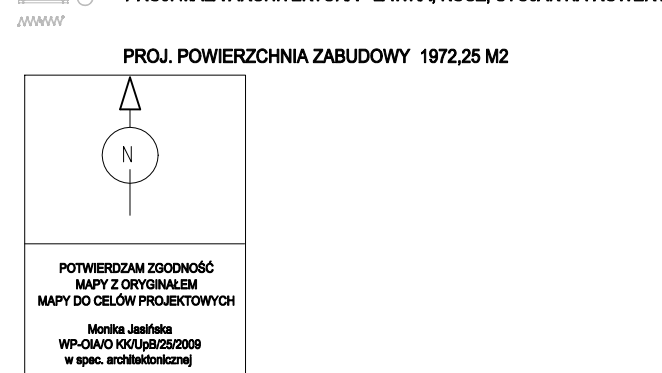

- Drzewa do wycięcia:
- Wierzb
 - Brzoza
 - Czeremcha
 - Jesion

- Wierzb iwa 170 cm
- Brzoza 81 cm
- Brzoza 110 cm
- Brzoza 88 cm
- Brzoza 81 cm
- Brzoza 86 cm
- Brzoza 104 cm
- Brzoza 111 cm
- Wierzb iwa 257 cm
- Brzoza 50 cm
- Brzoza 60 cm
- Brzoza 90 cm
- Brzoza 70 cm
- Czeremcha zwyczajna 100 cm
- Czeremcha zwyczajna 80 cm
- Czeremcha zwyczajna 17 cm
- Czeremcha zwyczajna 80 cm
- Jesion 25 cm
- Jesion 22 cm
- Jesion 46 cm

- NASADZENIA PROJEKTOWANE
- WIERZBA 2 SZTUKI
 - BRZOZA 8 SZTUKI
 - PRUNUS PADUS
 - JESION 10 SZTUKI
 - FRAXINUS L.
 - TRAWA O DUŻEJ ODPORNOŚCI NA ZMIENNE WAPORUNKI KLIMATYCZNE, BEZADNĄCĄ SIĘ Z OŚMIAN: - TROSKA TRAWA ŁOSIĄCZKA (FESTUCA) - KOSTRZEWIA TRZCIENIOWA (FESTUCA ARUNDINACEA)
 - NASADZENIA DODATKOWE (ZIELER IZOLACYJNY): KOSZYWI, WYLIANY, PANCZA
 - CIS POŚREDNI "HILL" 13 SZTUK
 - Taksa z media "HILL"

DRZEWA DO POSADZENIA 2+13+, KTÓRE ZNAJDUJĄ SIĘ POZA ZAKRESEM OPRACOWANIA ZOSTANĄ POSADZONE W RAMACH INWESTYCJI.

TEMAT INWESTYCJI	Budowa hali sportowej przy zespole Szkół Centrum Kształcenia Rolniczego w Starym Brześciu		
LOKALIZACJA	cz. dz. nr ewkl. 83/19 i 83/10, obręb 00026 Stary Brześć parcele, gmina Brześć Kujawski, powiat wrocławski, woj. kujawsko-pomorskie, Identyfikator 041804_5.00026		
INWESTOR	ZSCKR im. Jędrzej Dąbrowskiej w Starym Brześciu ul. Stary Brześć 14 87-853 Brześć Kujawski		
STADIUM	PROJEKT WYKONAWCZY		
JEDNOSTKA PROJEKTOWA PROWADZĄCA	Architektura Sp. z o.o. ul. Jerochowskiego 51 80-348 Poznań tel.: +48 904 080 981; +48 902 881 331 biuro@architektura.pl www.architektura.pl 		
FUNKCJA	IMIE I NAZWISKO	NR UP. W SPEC.	PODPIS
ARCHITEKTURA		WP-0404/KSU p. 05/2009 w sprawie architektury	
OPRACOWAŁ	mgr inż. arch. Monika Jasieńska	WP-0404/KSU p. 05/2009 w sprawie architektury	
SPRAWDZIŁ	mgr inż. arch. Joanna Skrzypczak	WP-0404/KSU p. 05/2009 w sprawie architektury	
TEŚĆ RYS.			SKALA
PROJEKT ZIELENI			1:500
DATA	LUTY 2025	NR KONTRAKTU	358
BRANŻA	NR RYSUNKU		PZT.Z.01

Wytyczne nadane przez Architektura Sp. z o.o. Imię i nazwisko projektanta, rozpoznawczy, sprawdzający i udzielnopiszący osobom trzecim bez wyłączenia pełnomocnia, zgodnie z art. 17 § 1 pkt 1 ustawy z dnia 18.07.2002 r. Prawo budowlane.

Rysunek stanowi własność Architektura Sp. z o.o. i nie może być kopiowany, rozpowszechniany, modyfikowany, i udostępniany osobom trzecim bez wcześniejszej pisemnej zgody właściciela.